



3. PLANY ORIENTACYJNE ORAZ SYTUACYJNE

1.8. Plan orientacyjny. Skala 1:25000

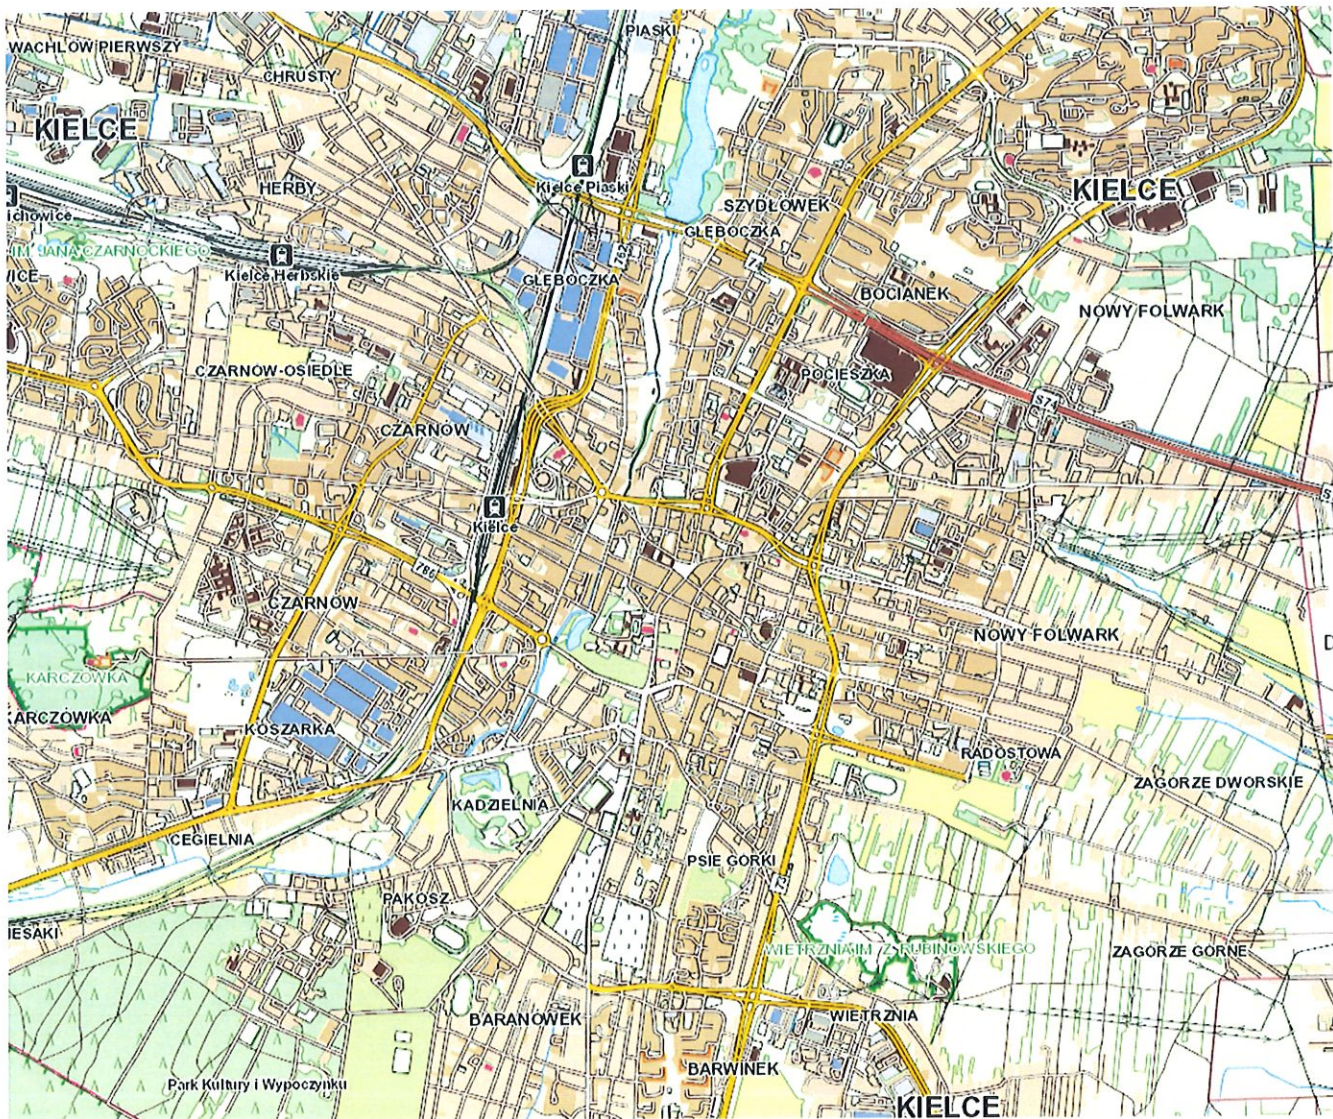


Rys. 1a.

Zajęcie zielenca przylegającego do chodnika/drogi dla rowerów/ciągu pieszo rowerowego lub w odległości $< 1,0\text{m}$ od chodnika/drogi dla rowerów/ciągu pieszo rowerowego. Wykopy do $0,5\text{m}$ głębokości

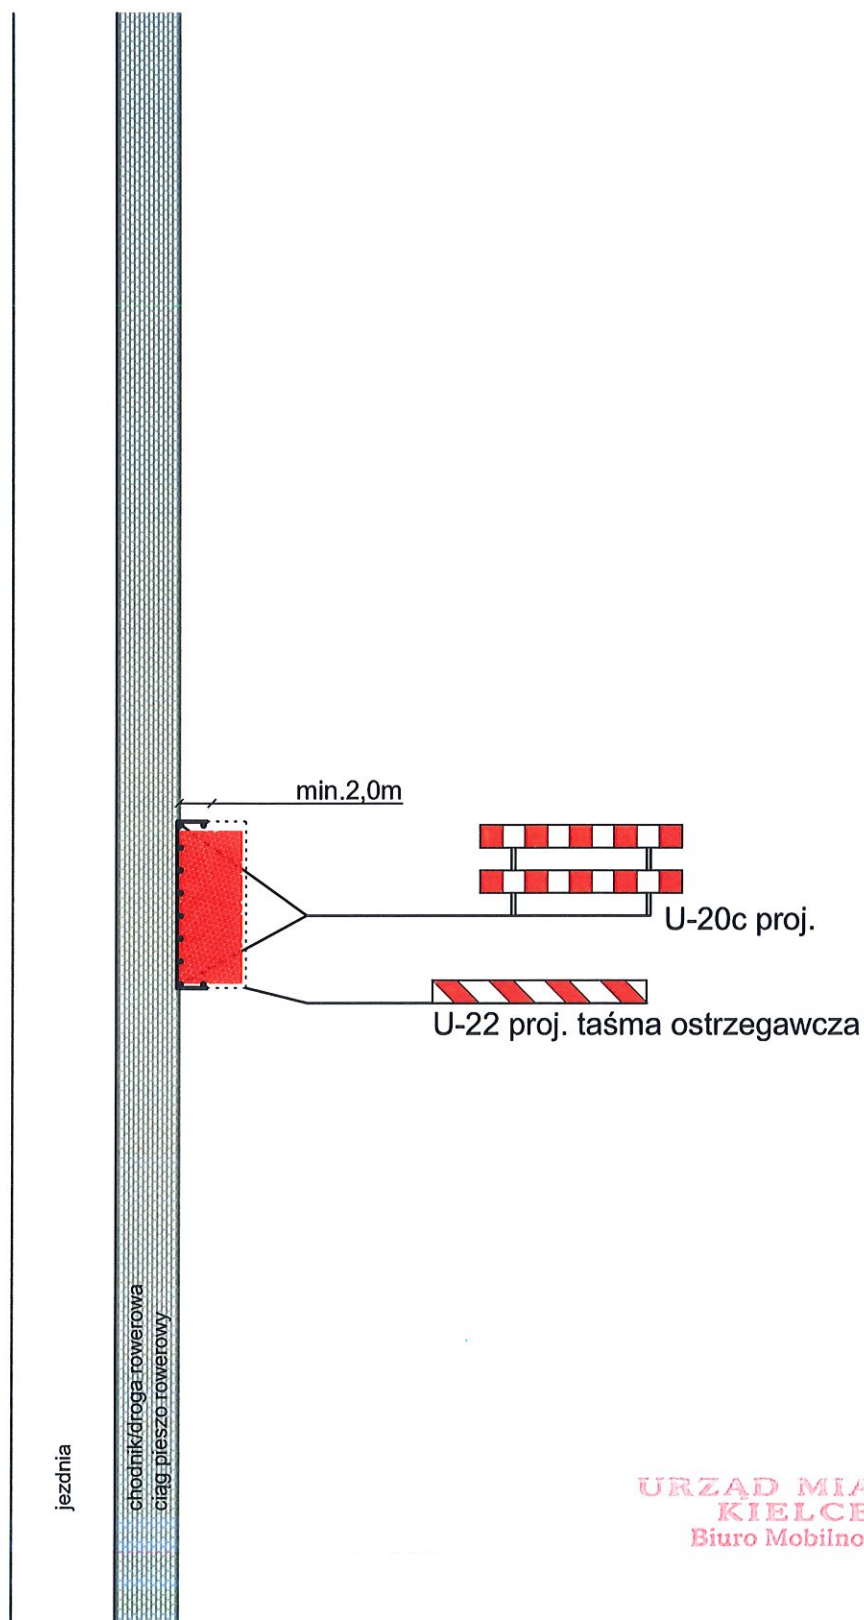


Rys. 1b.

Zajęcie zielenca nieprzylegającego do chodnika/drogi dla rowerów/ciągu pieszo rowerowego w odległości $> 1,0\text{m}$ od chodnika/drogi dla rowerów/ciągu pieszo rowerowego. Wykopy do $0,5\text{m}$ głębokości.

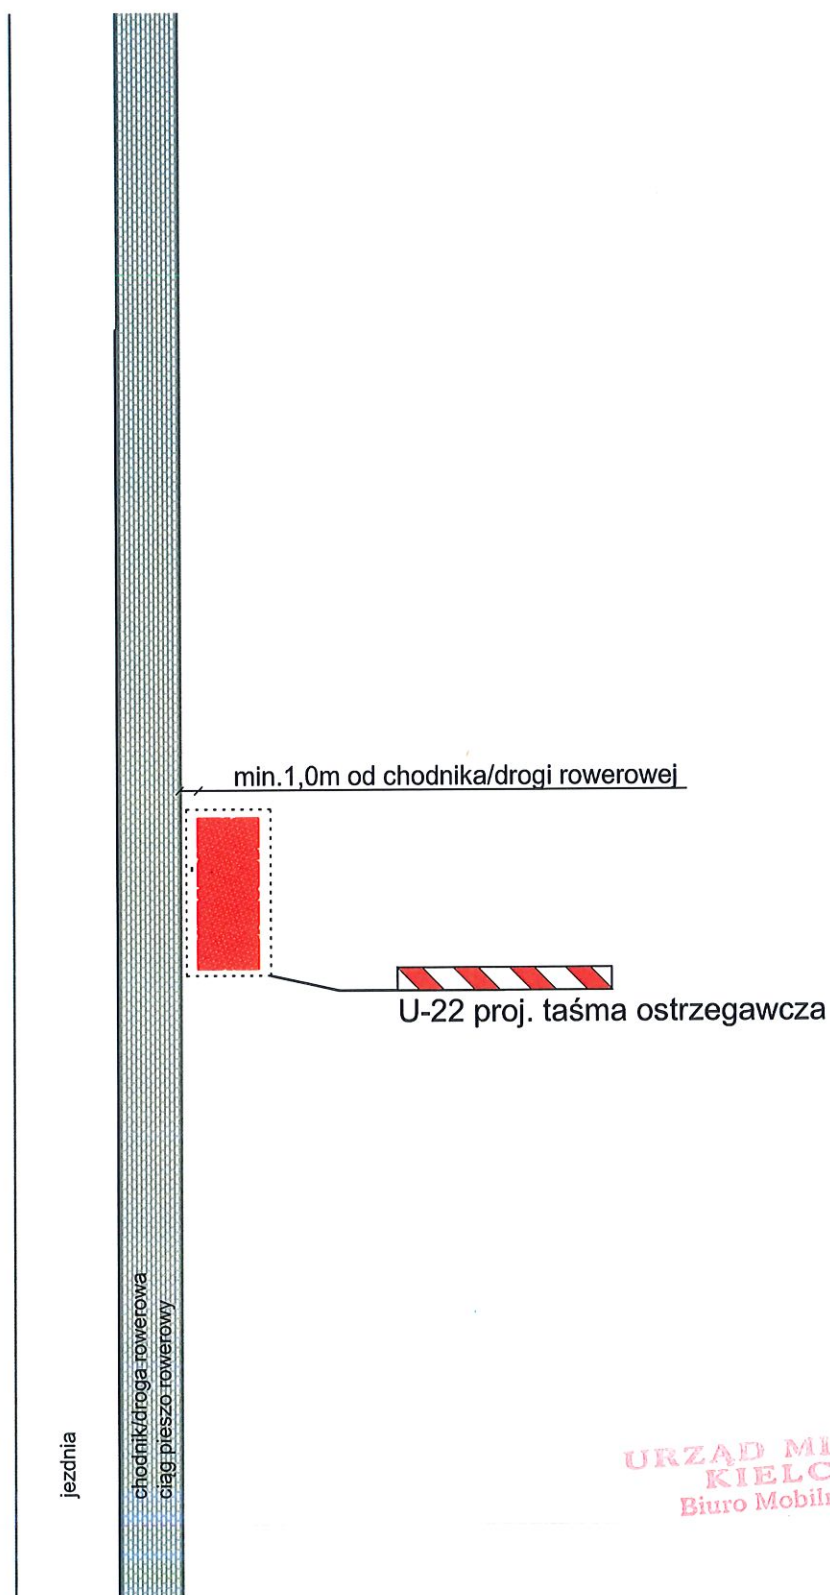


Rys. 1c.

Zajęcie zielenca przylegającego do chodnika/drogi dla rowerów/ciągu pieszo rowerowego lub w odległości < 1,0m od chodnika/drogi dla rowerów/ciągu pieszo rowerowego. Wykopy pow. 0,5m głębokości.

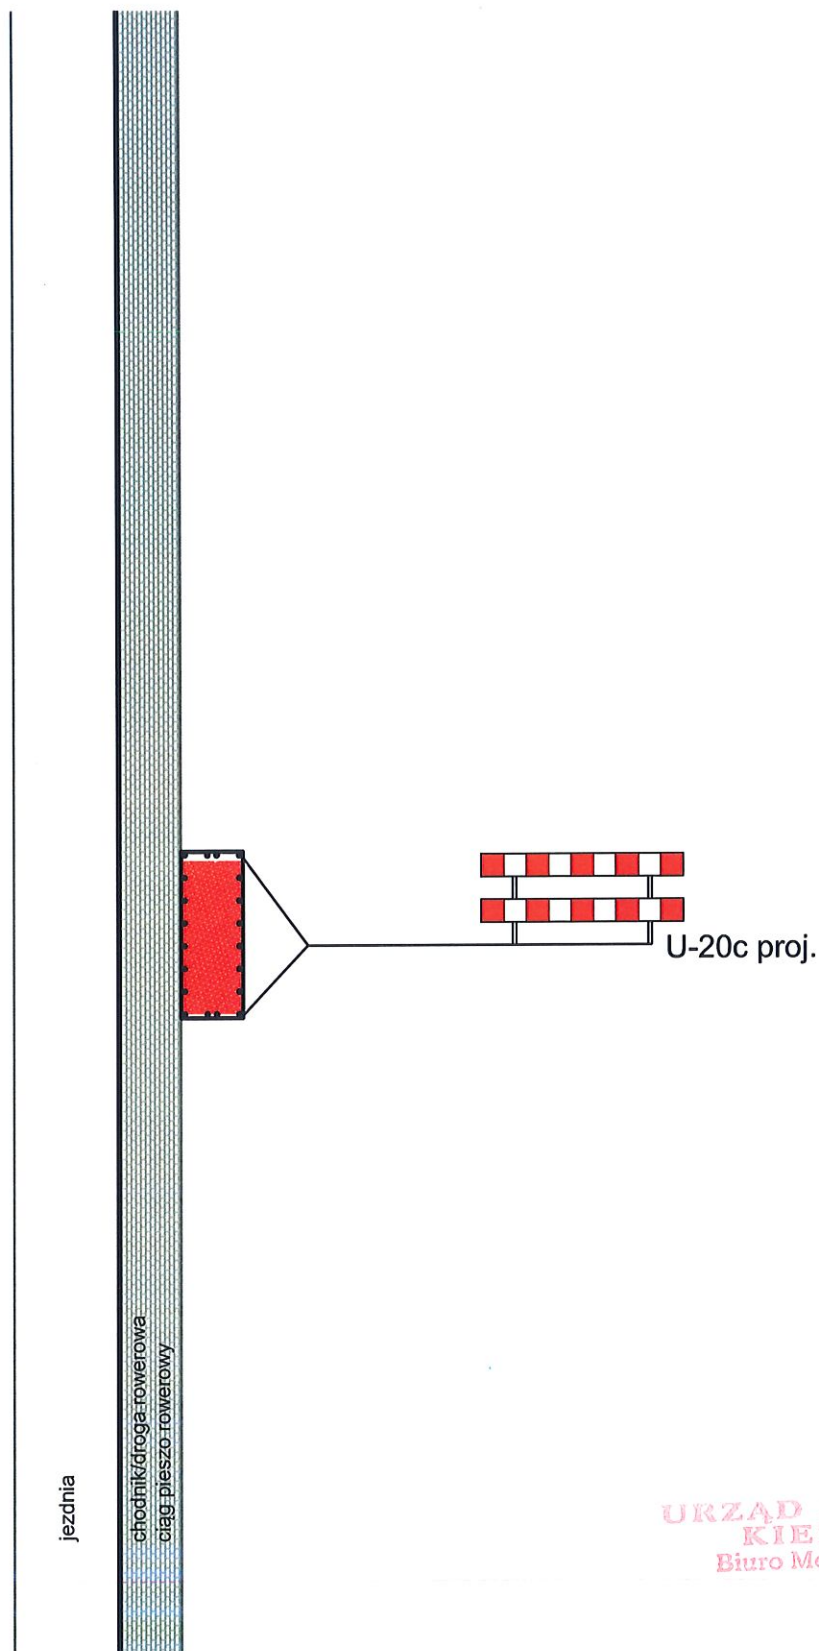


Rys. 1d.


Zajęcie zielenca nieprzylegającego do chodnika/drogi dla rowerów/ciągu pieszo rowerowego w odległości $> 1,0\text{m}$ od chodnika/drogi dla rowerów/ciągu pieszo rowerowego. Wykopy pow. $0,5\text{m}$ głębokości.

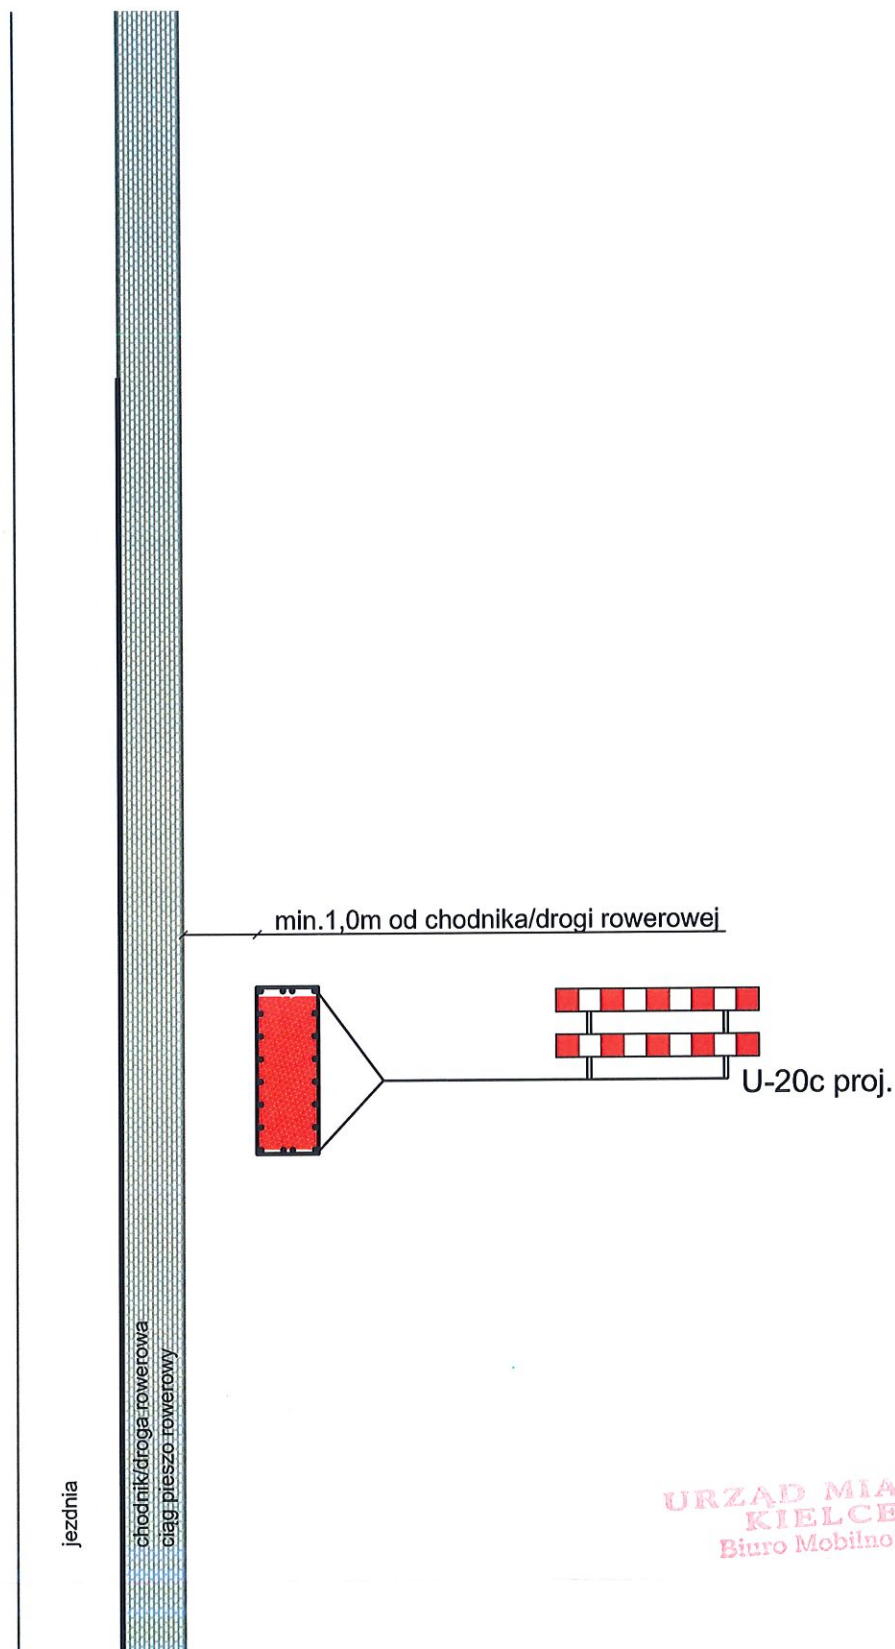


Rys. 1e. Zajęcie zielenca przylegającego do chodnika i drogi dla rowerów. Wykopy do/powyżej 0,5 m głębokości.

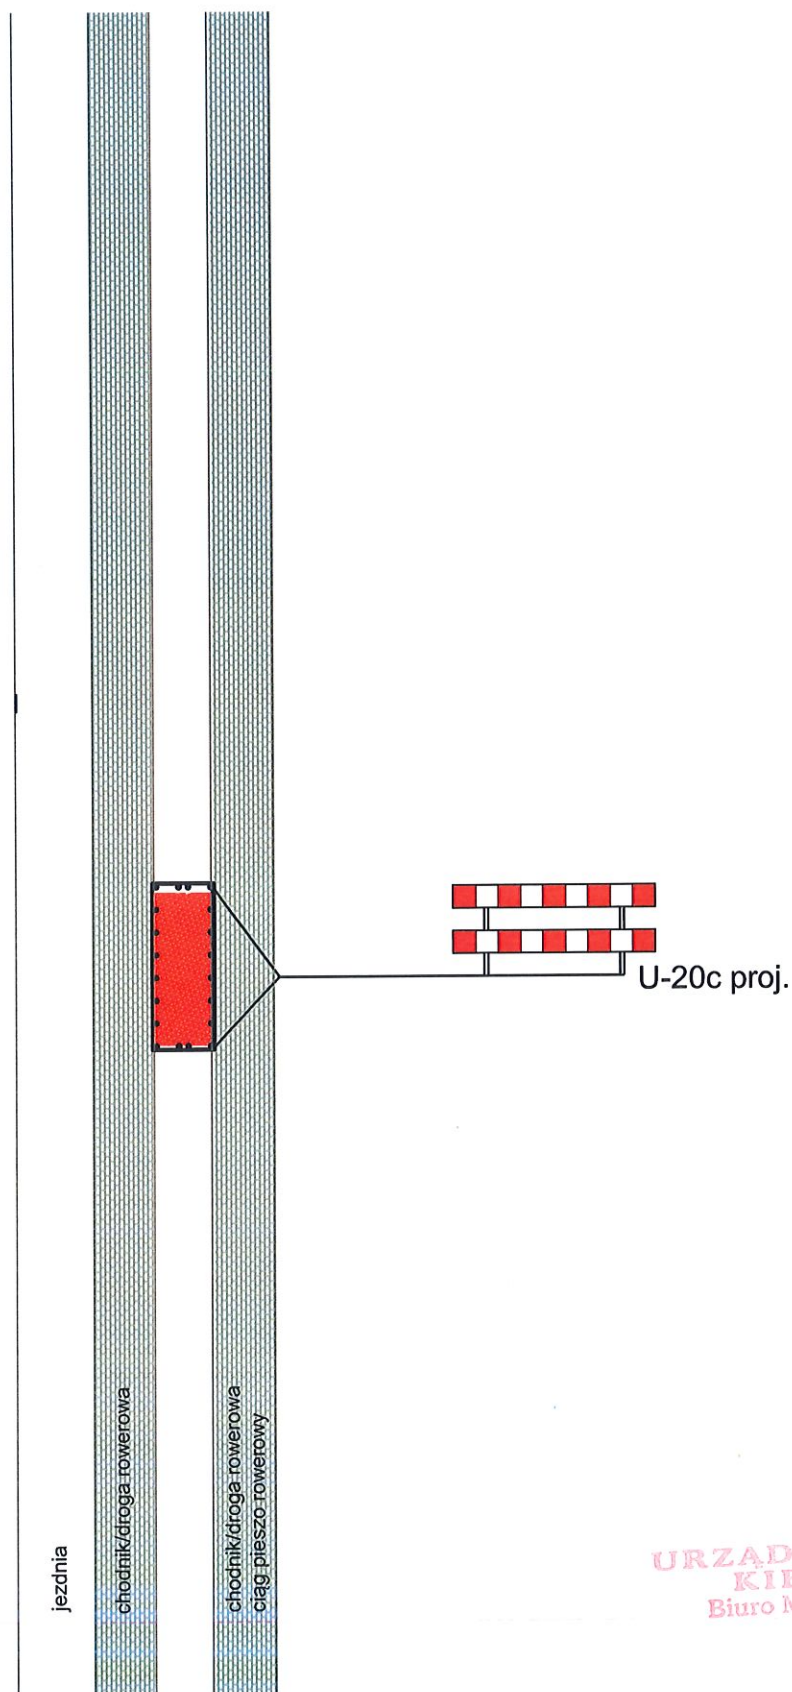

Rys. 2a. Droga jednokierunkowa bez chodników/drogi dla rowerów/ciągu pieszo rowerowego
Lewostronne zajęcie części pobocza lub zielenca

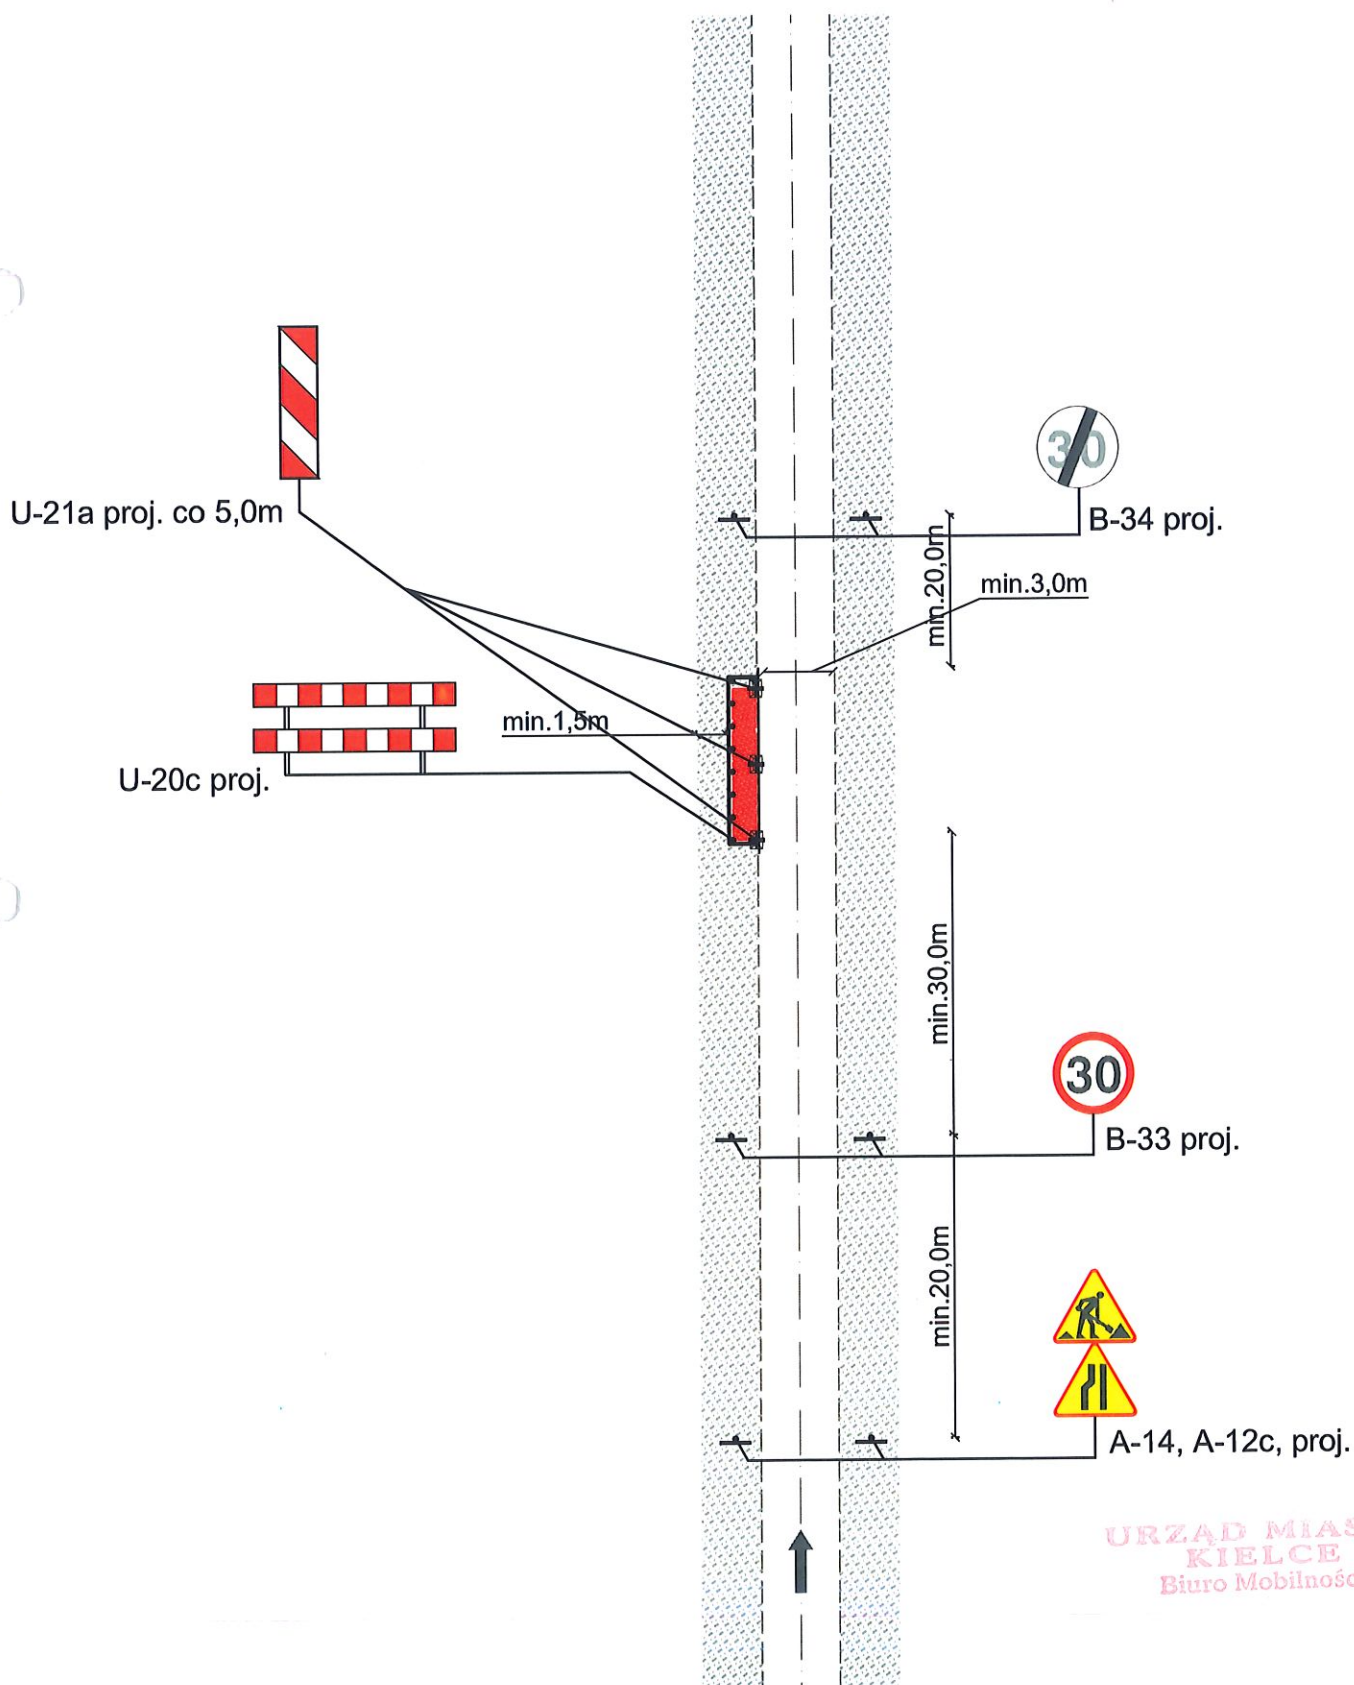


Rys. 2b. Droga jednokierunkowa bez chodników/drogi dla rowerów/ciągu pieszo rowerowego
Lewostronnie zajęcie części pobocza lub zieleńca

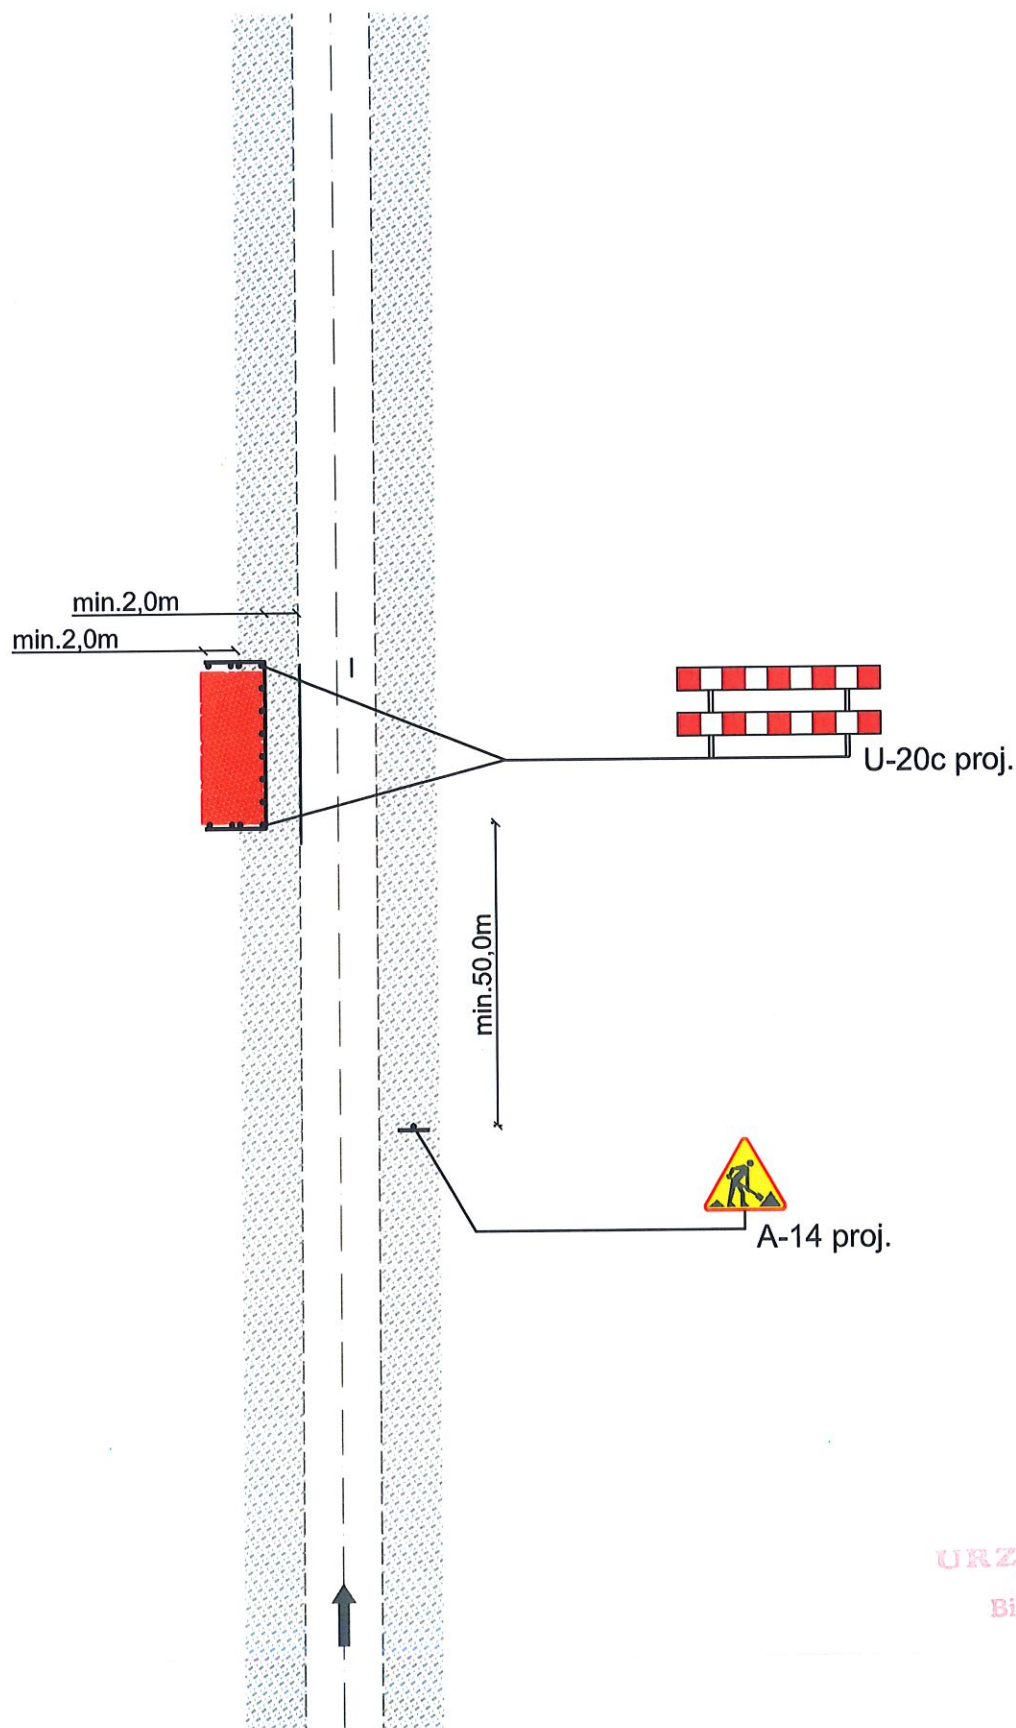


Rys. 2c. Droga jednokierunkowa bez chodników/drogi dla rowerów/ciągu pieszo rowerowego


Lewostronnie zajęcie całego pobocza lub zielenia

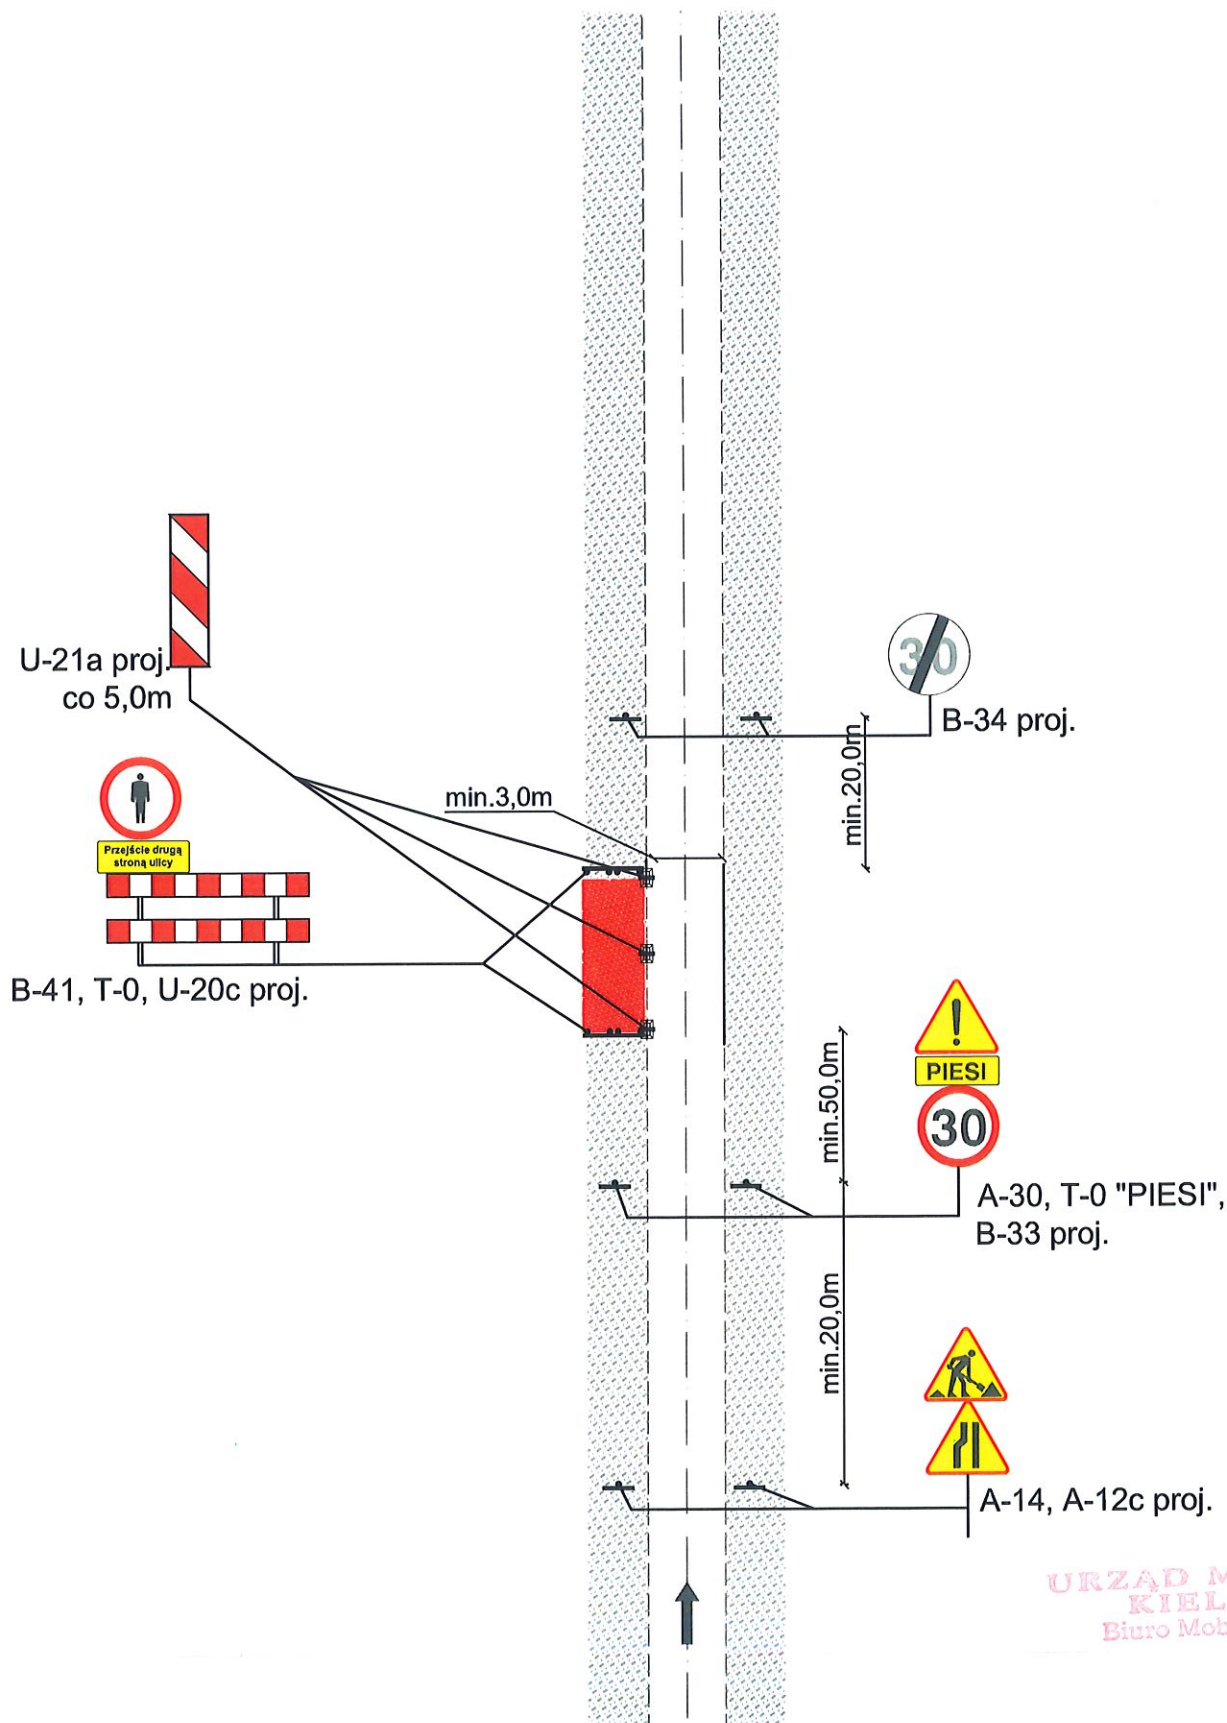


Rys. 2d. Droga jednokierunkowa bez chodników/drogi dla rowerów/ciągu pieszo rowerowego
Lewostronne zajęcie części pobocza lub zieleńca i części jezdni

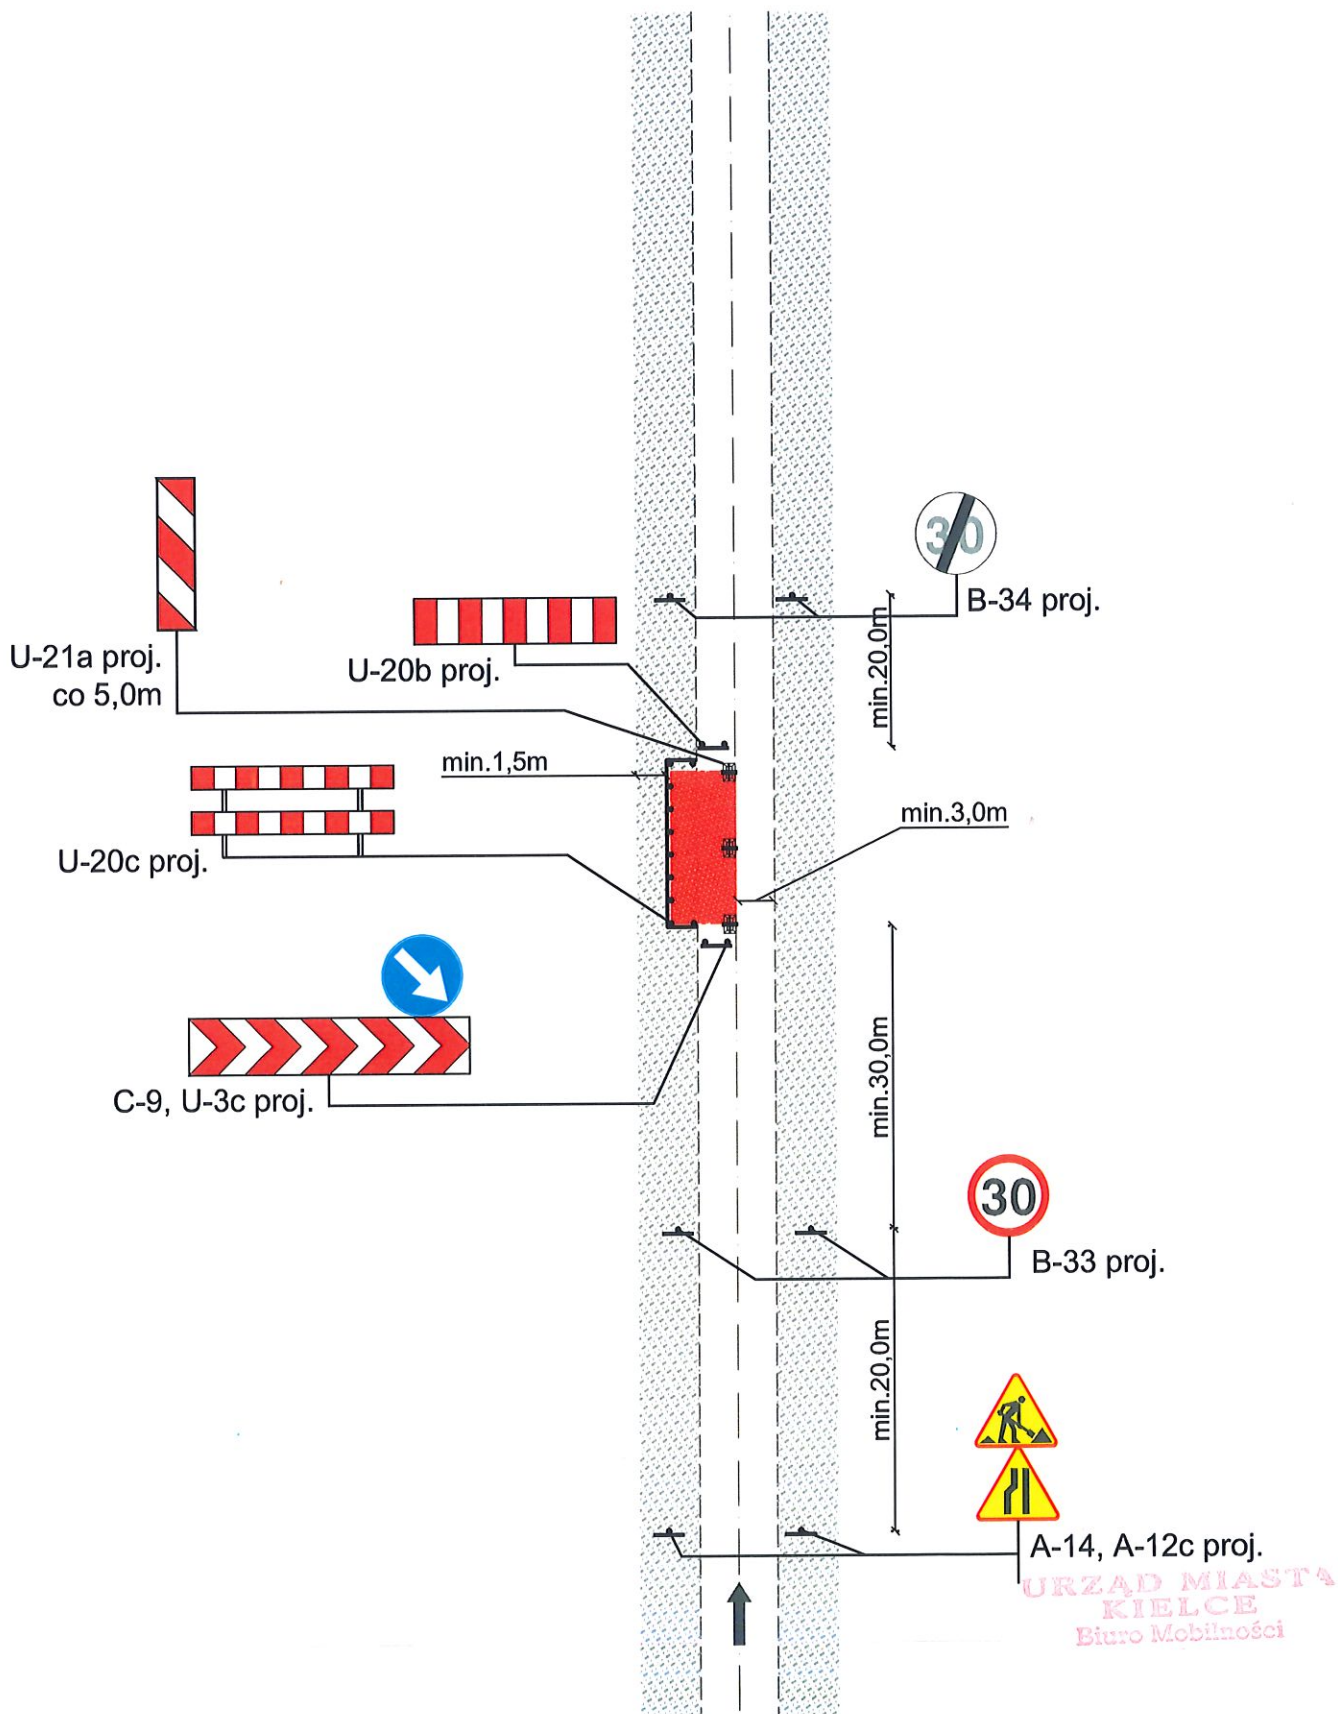


Rys. 2e. Droga jednokierunkowa bez chodników/drogi dla rowerów/ciągu pieszo rowerowego
Prawostronne zajęcie części pobocza lub zielenia

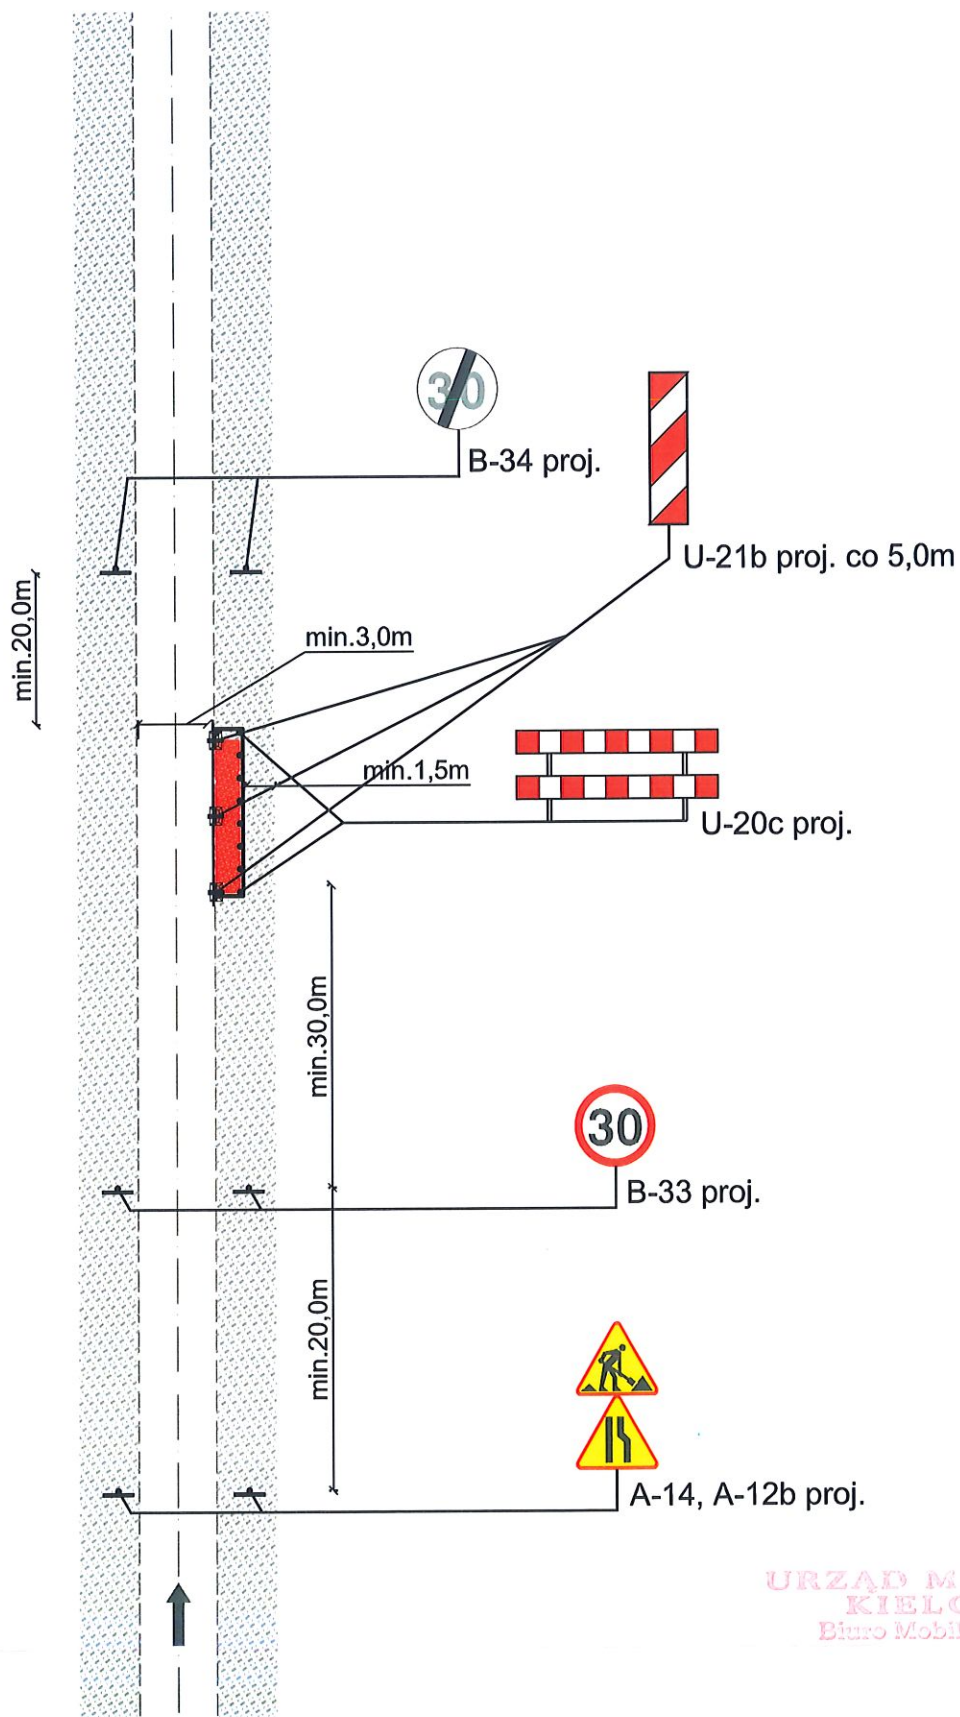


Rys. 2f. Droga jednokierunkowa bez chodników/drogi dla
rowerów/ciągu pieszo rowerowego
Prawostronne zajęcie części pobocza lub zieleńca

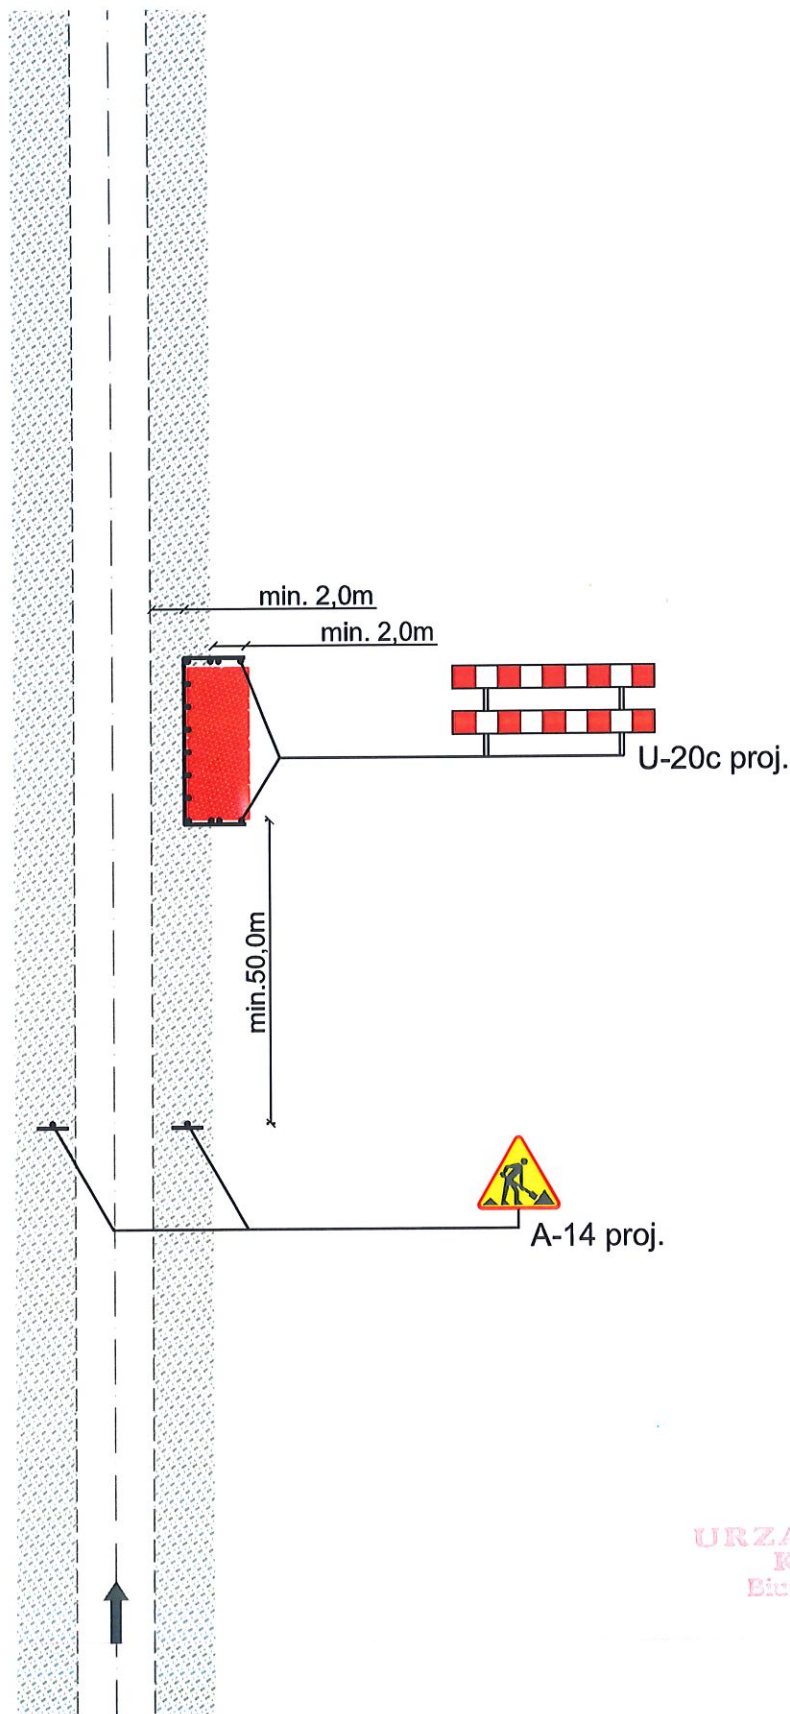


Rys. 2g. Droga jednokierunkowa bez chodników/drogi dla
rowerów/ciągu pieszo rowerowego
Prawostronne zajęcie całego pobocza lub zieleńca

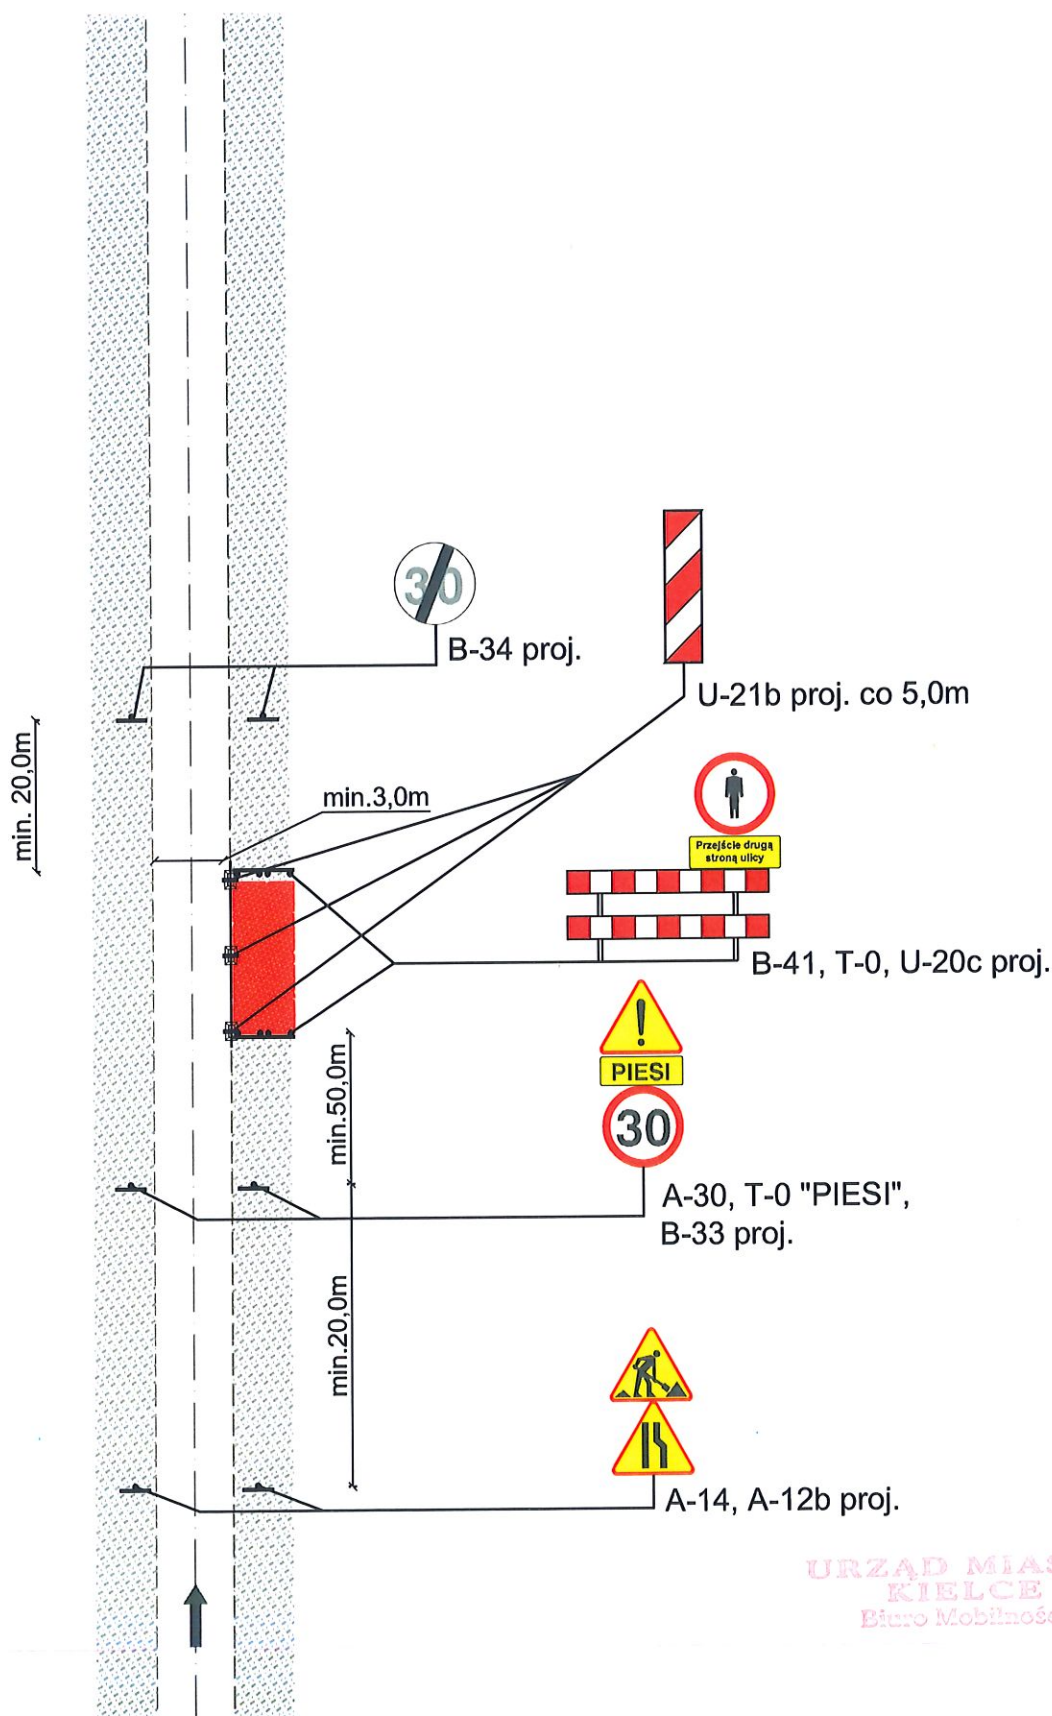


Rys. 2h. Droga jednokierunkowa bez chodników/drogi dla rowerów/ciągu pieszo rowerowego
Prawostronne zajęcie części pobocza lub zieleńca i części jezdni

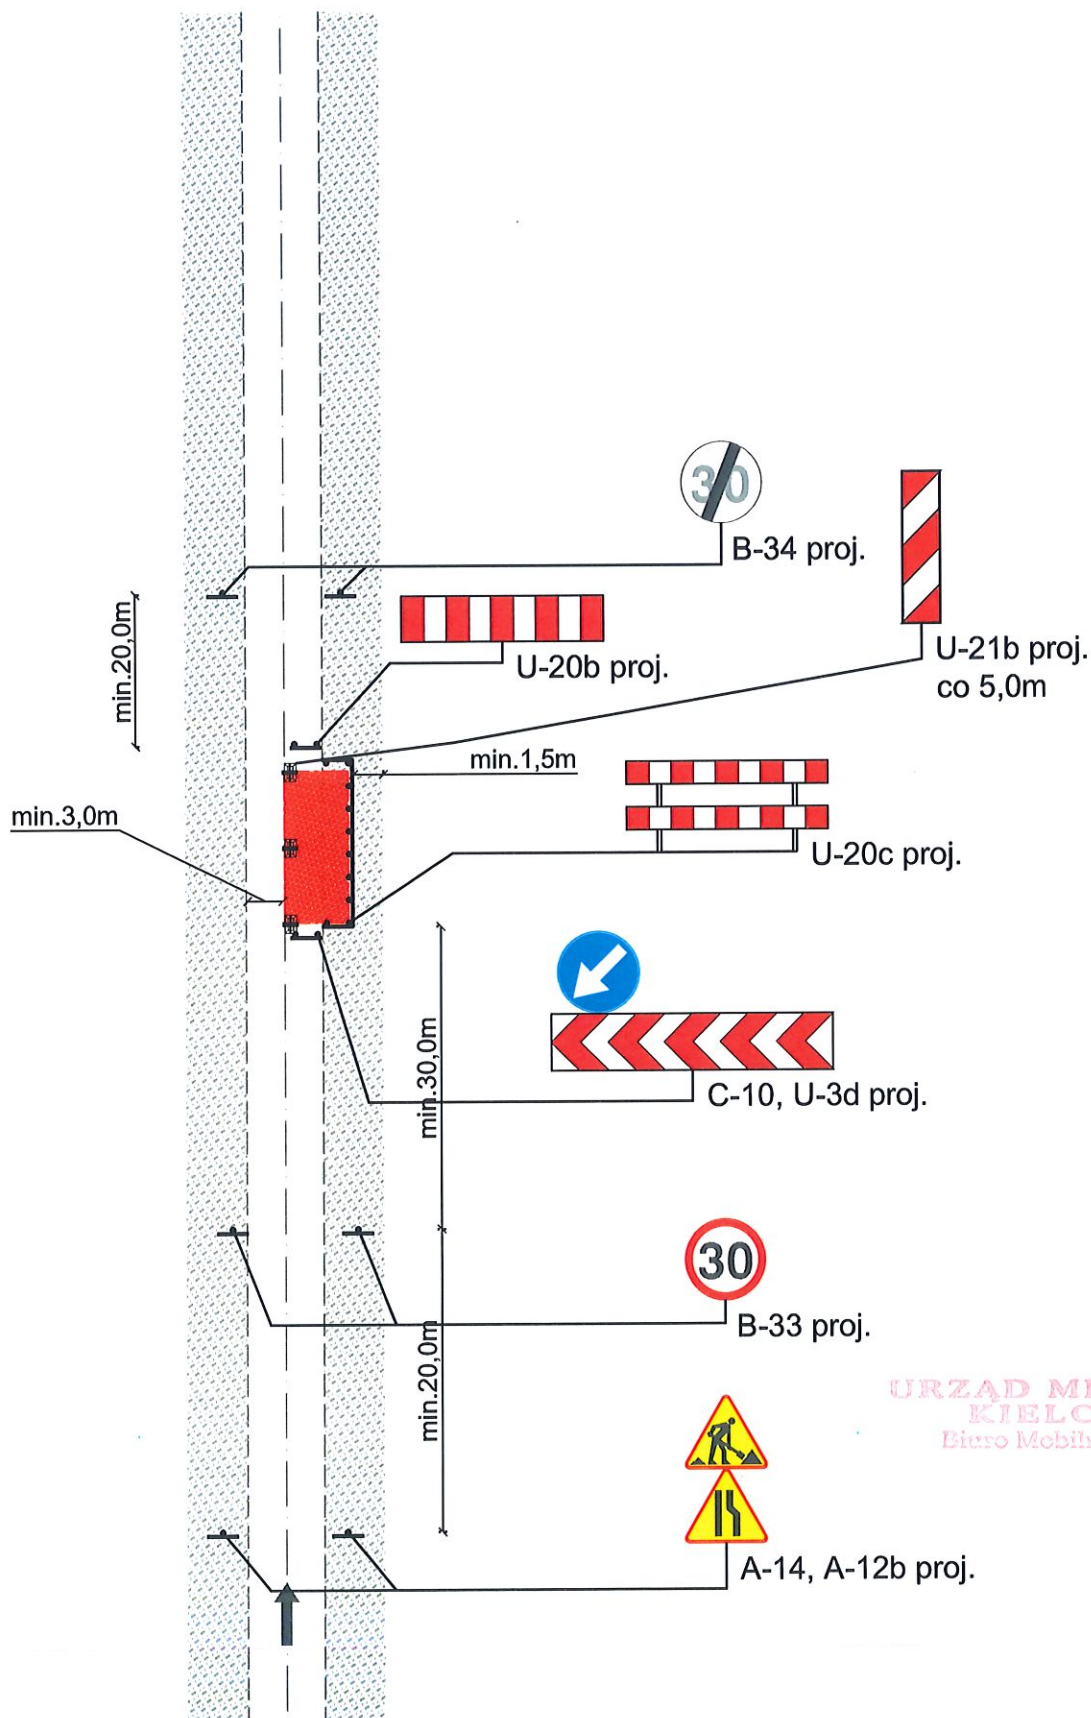


Rys. 2i. Droga jednokierunkowa bez chodników/drogi dla rowerów/ciągu pieszo rowerowego
Lewostronne zajęcie części jezdni

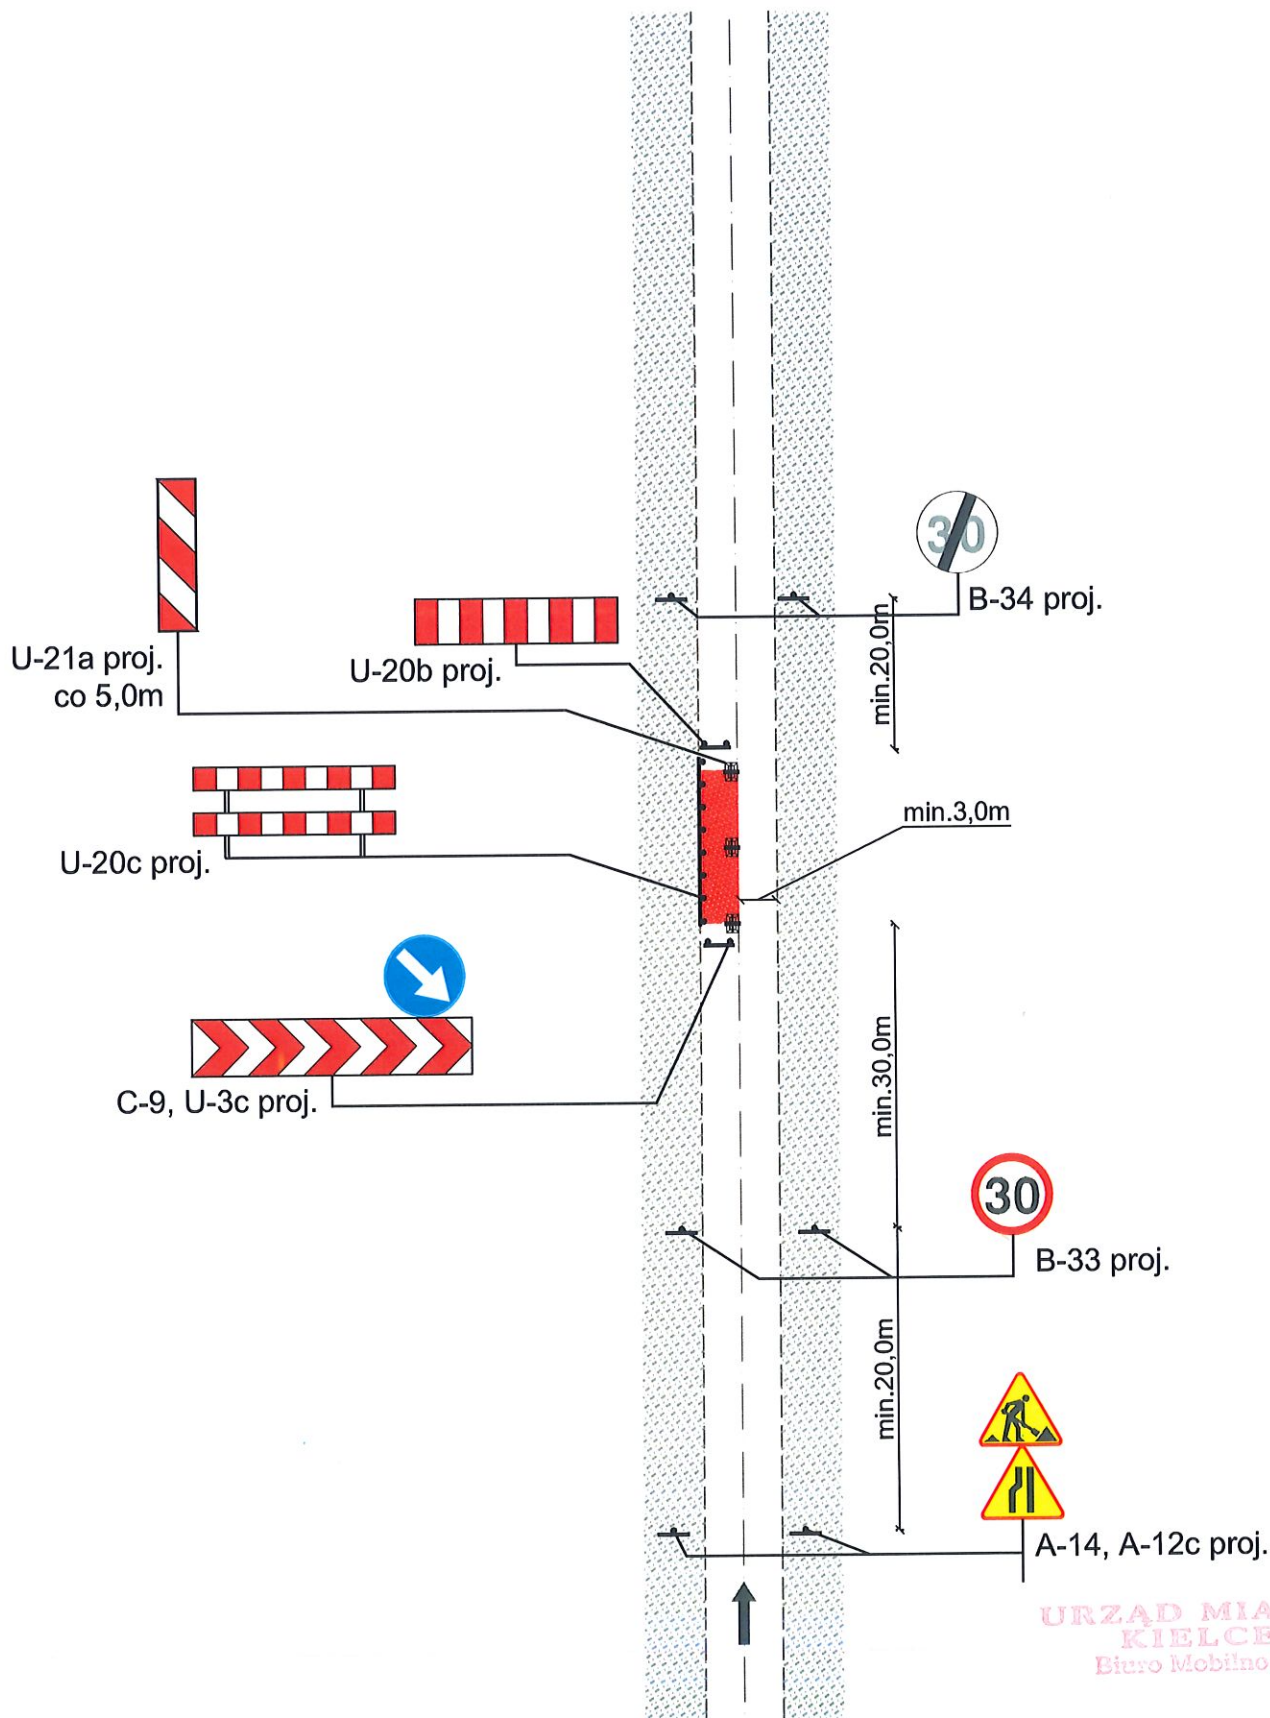


Rys. 2j. Droga jednokierunkowa bez chodników/drogi dla
rowerów/ciągu pieszo rowerowego
Prawostronne zajęcie części jezdni

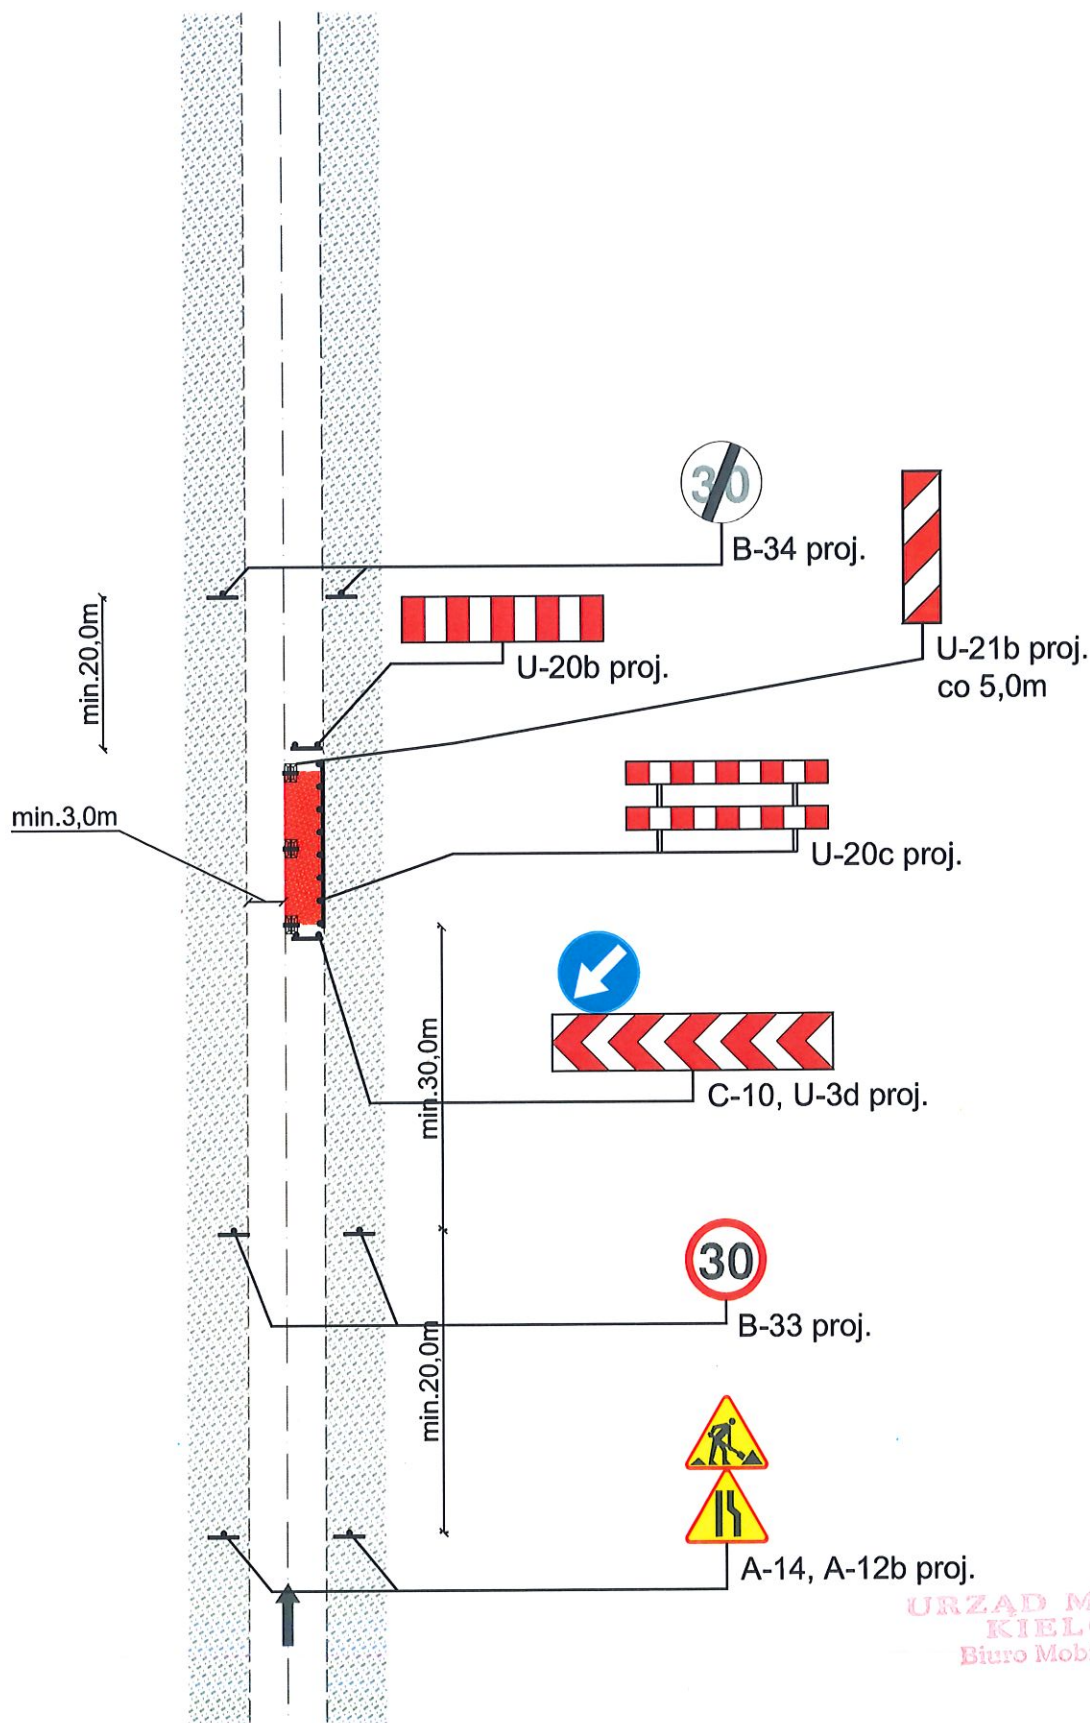


Rys. 3a. Droga jednokierunkowa z chodnikami
Lewostronne zajęcie części chodnika/zieleńca

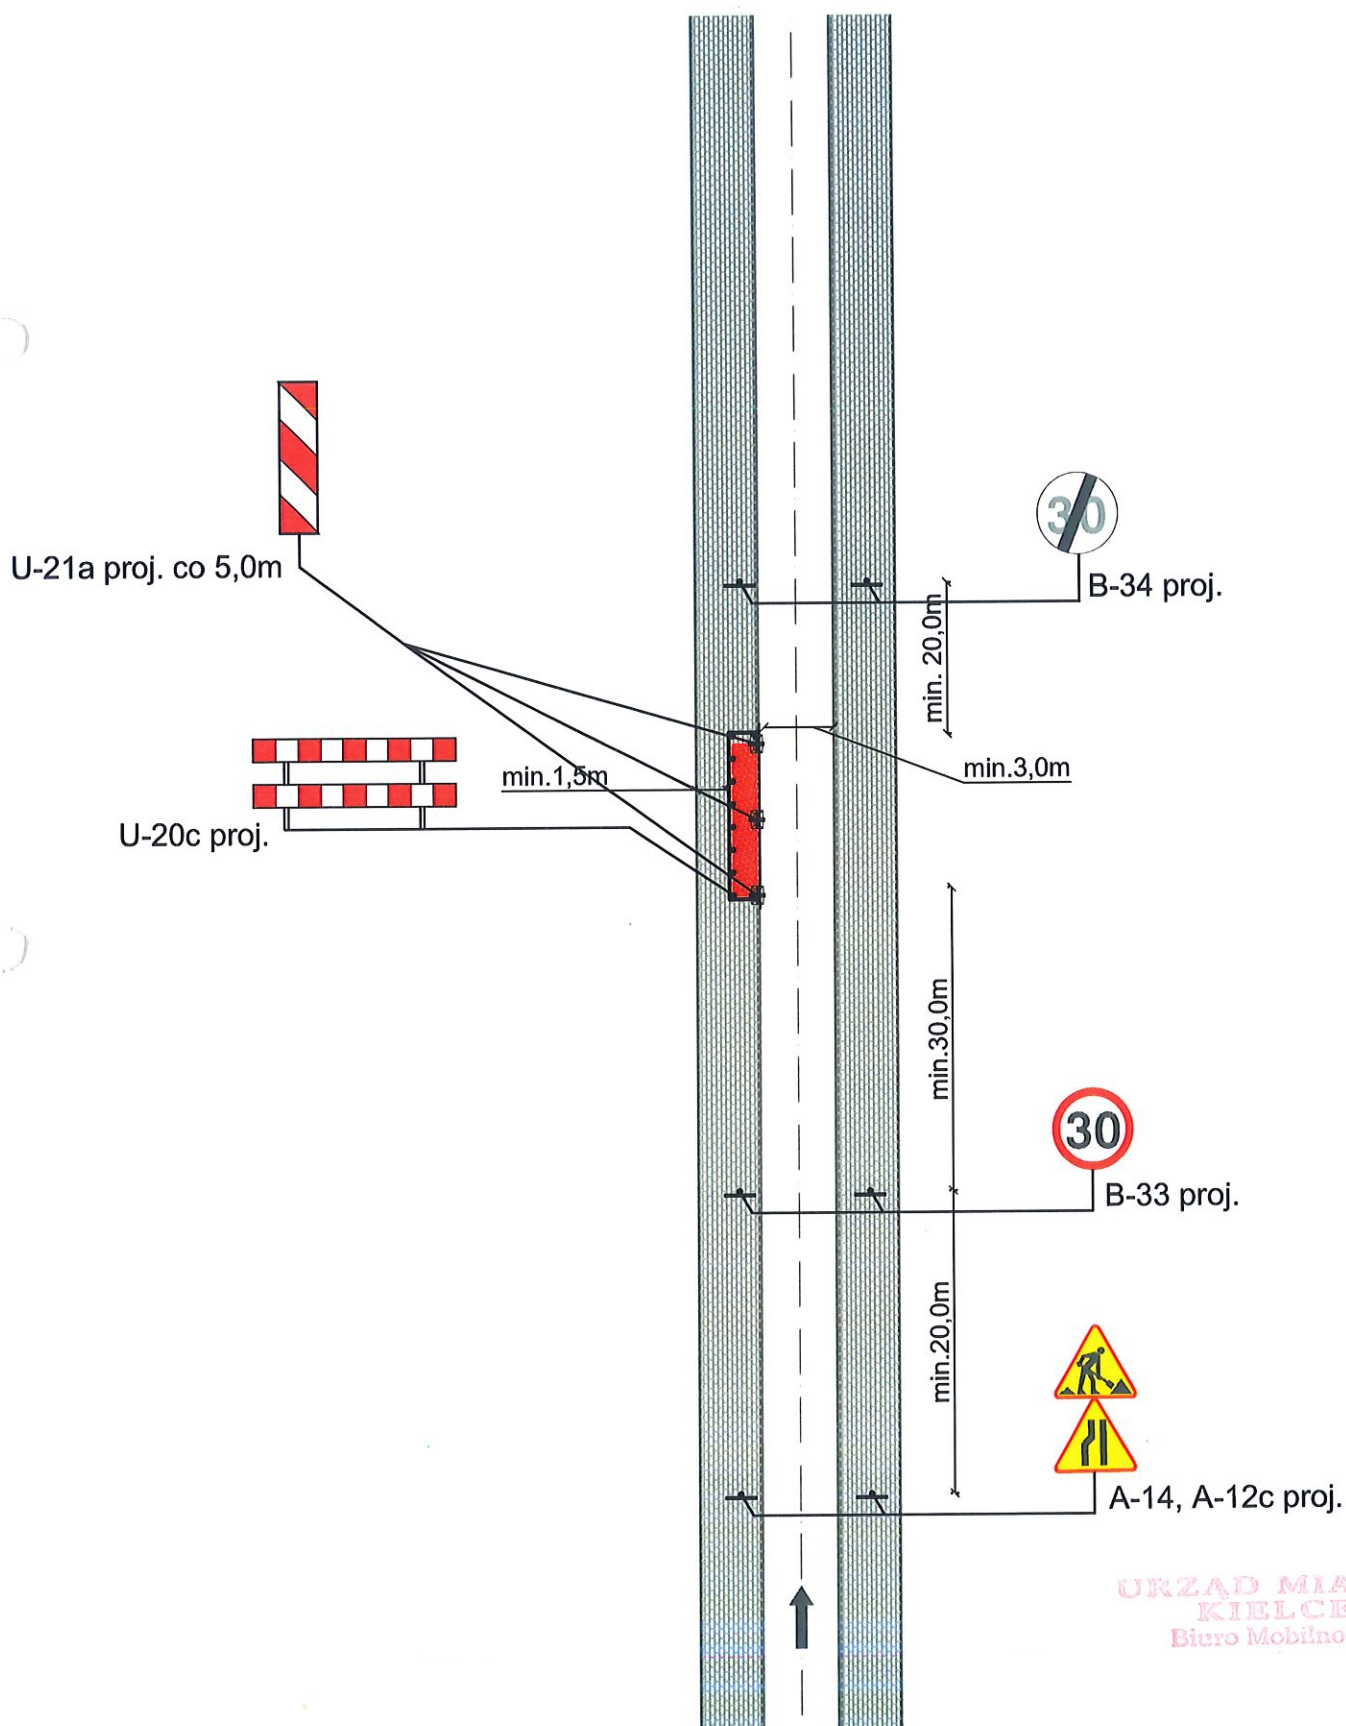


Rys. 3b. Droga jednokierunkowa z chodnikami
Lewostronne zajęcie części chodnika/zieleńca

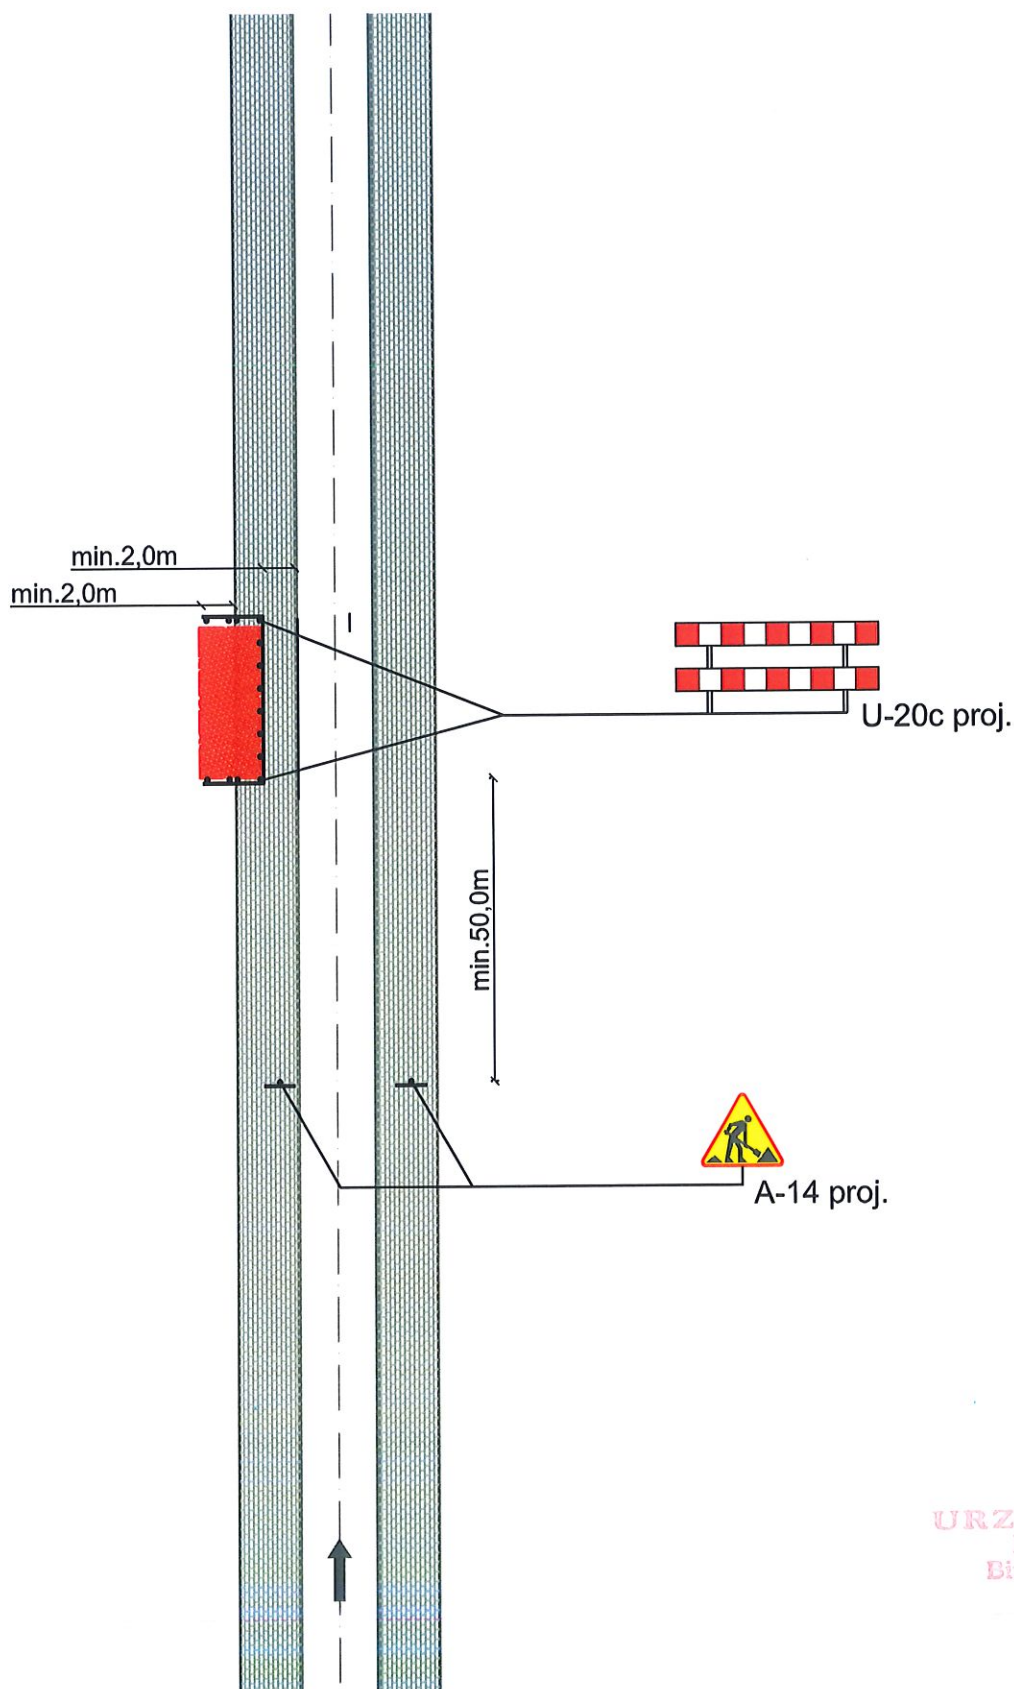


Rys. 3c. Droga jednokierunkowa z chodnikami
Lewostronne zajęcie całego chodnika/zielenia

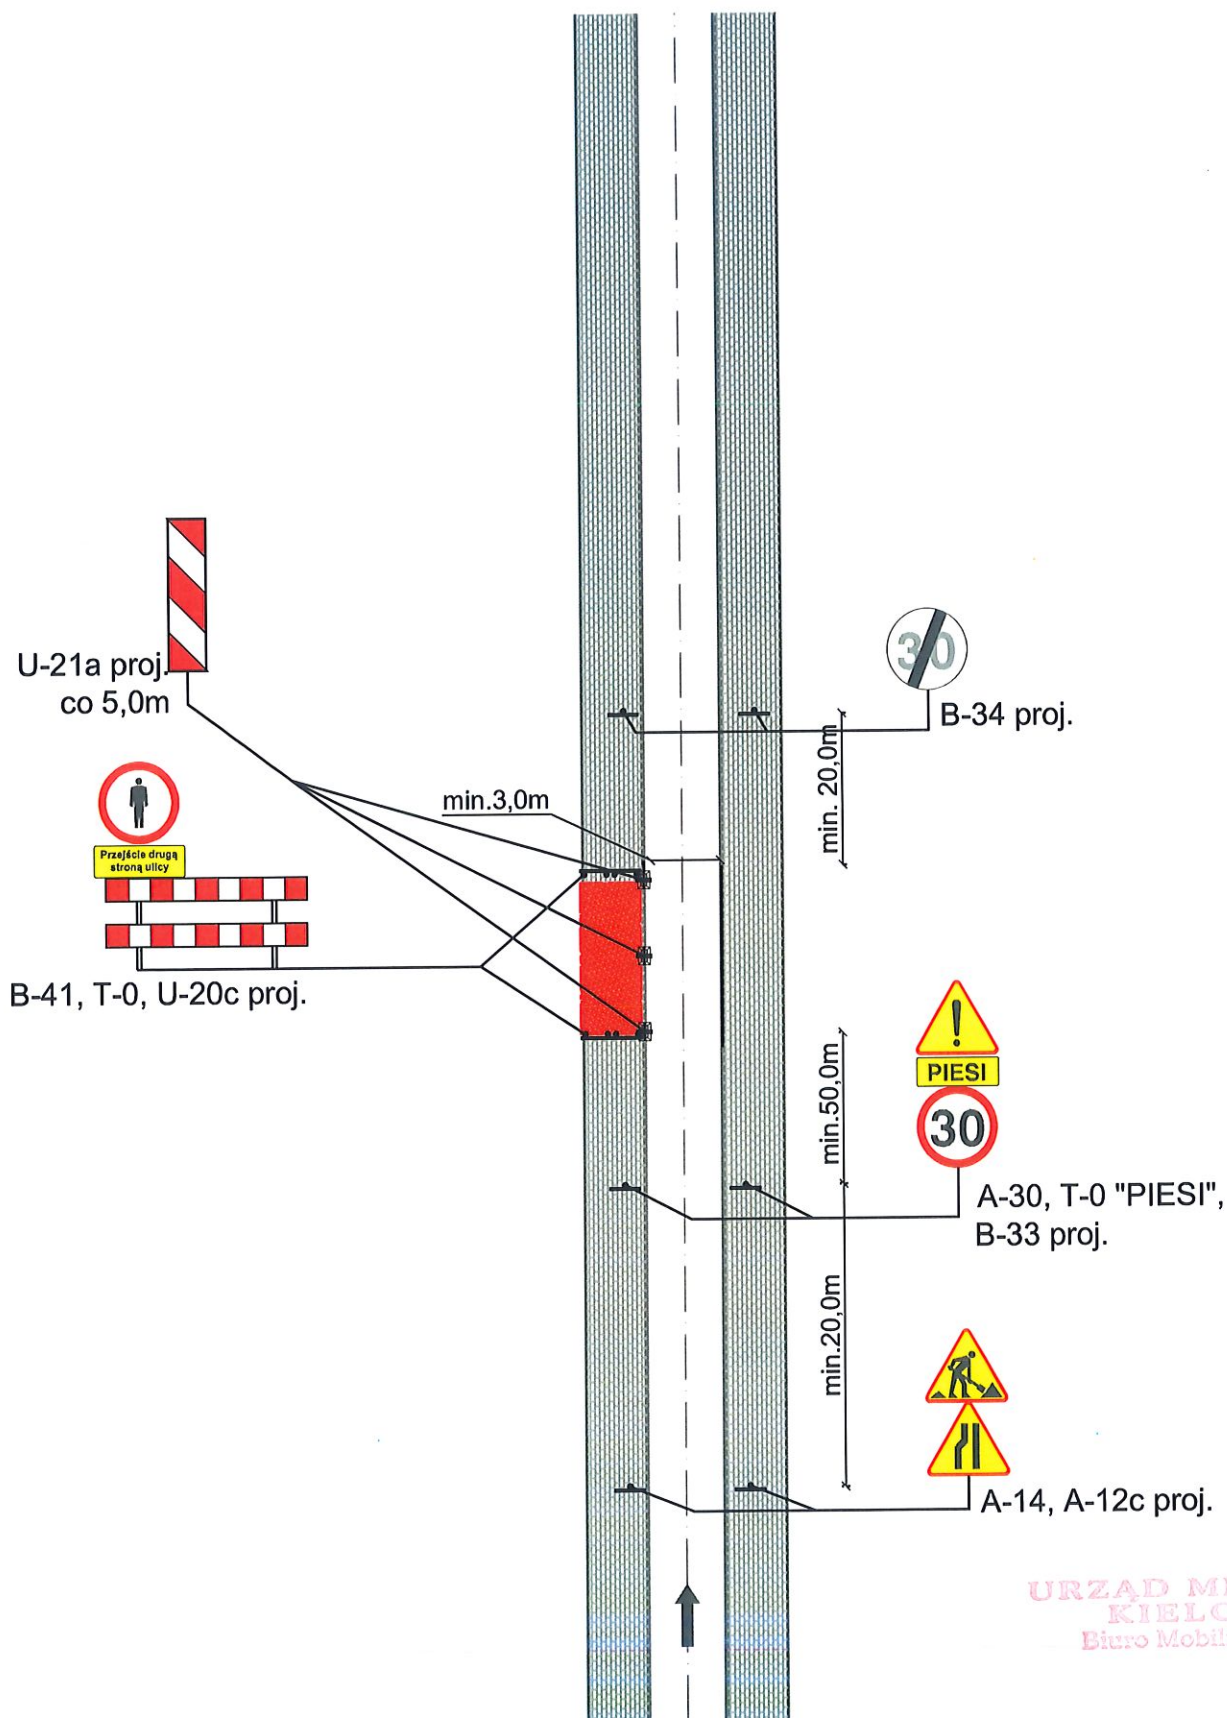


Rys. 3d. Droga jednokierunkowa z chodnikami
Lewostronne zajęcie części chodnika/zieleńca i jezdni

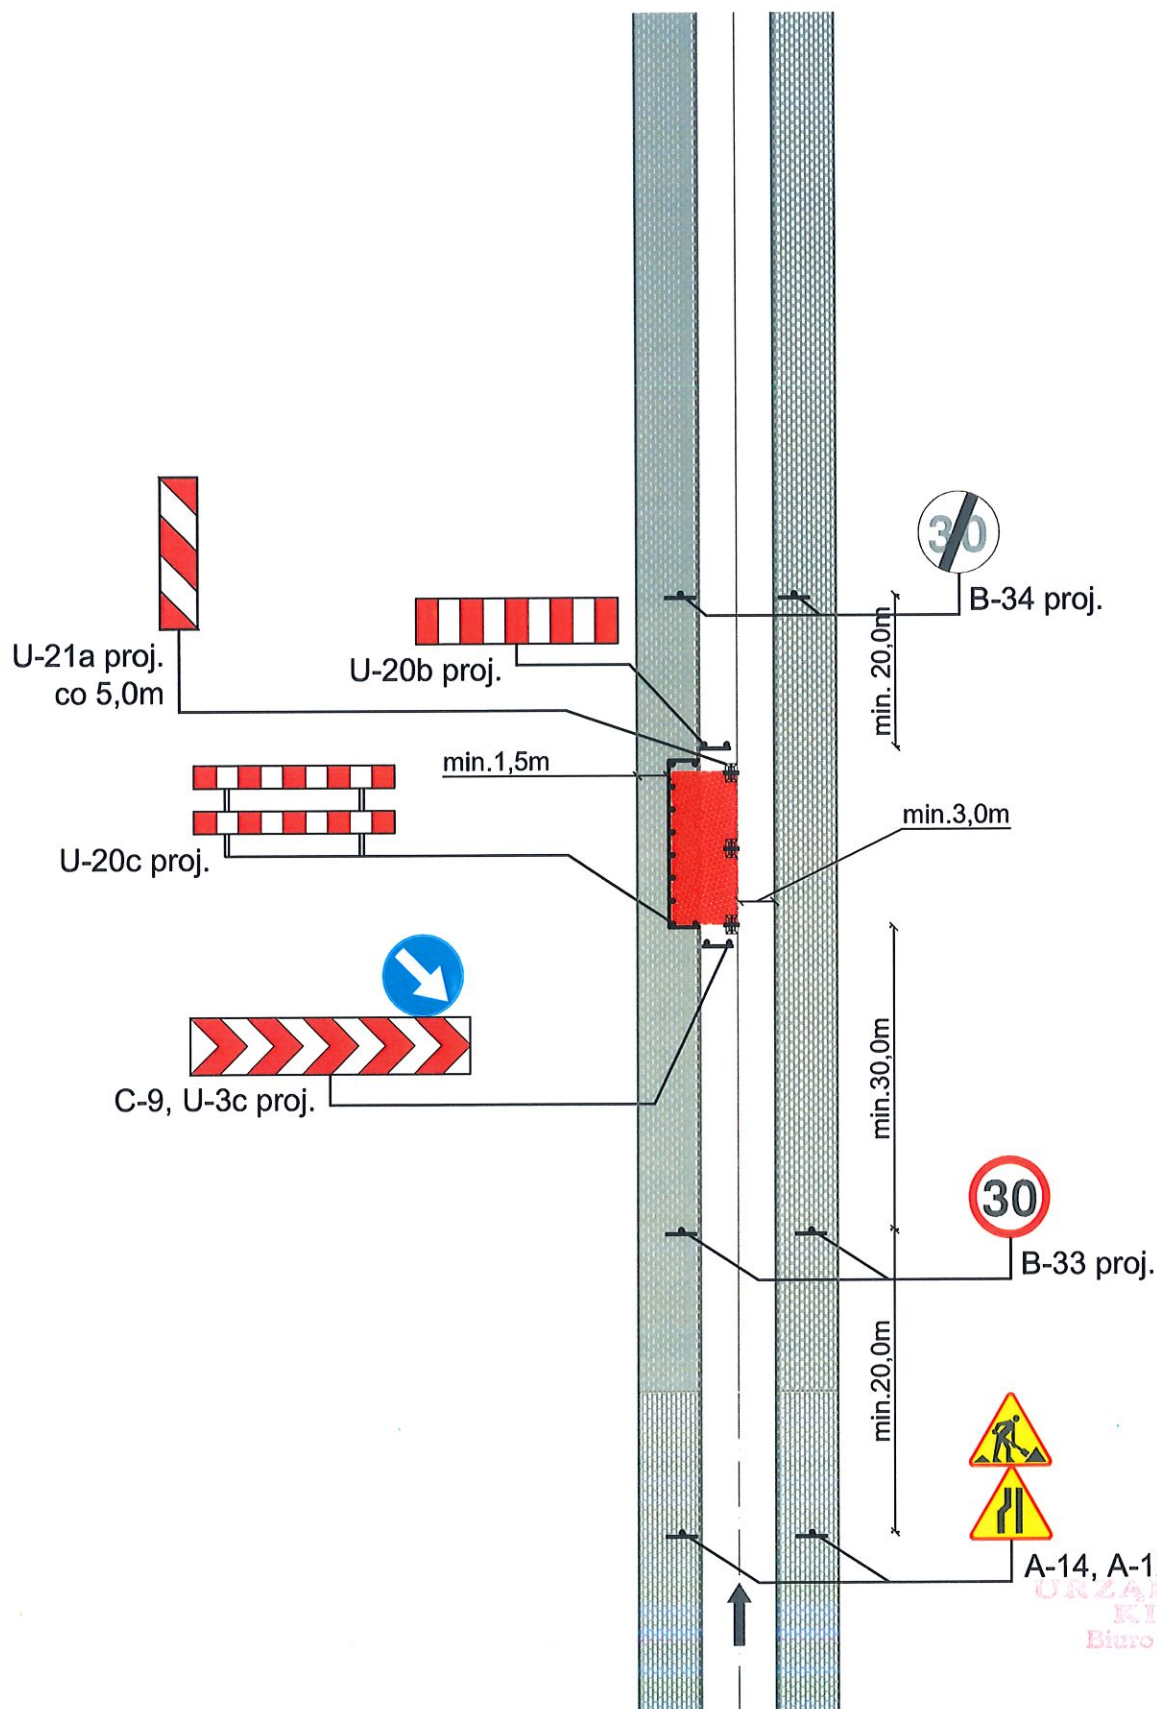


Rys. 3e. Droga jednokierunkowa z chodnikami
Prawostronne zajęcie części chodnika/zieleńca

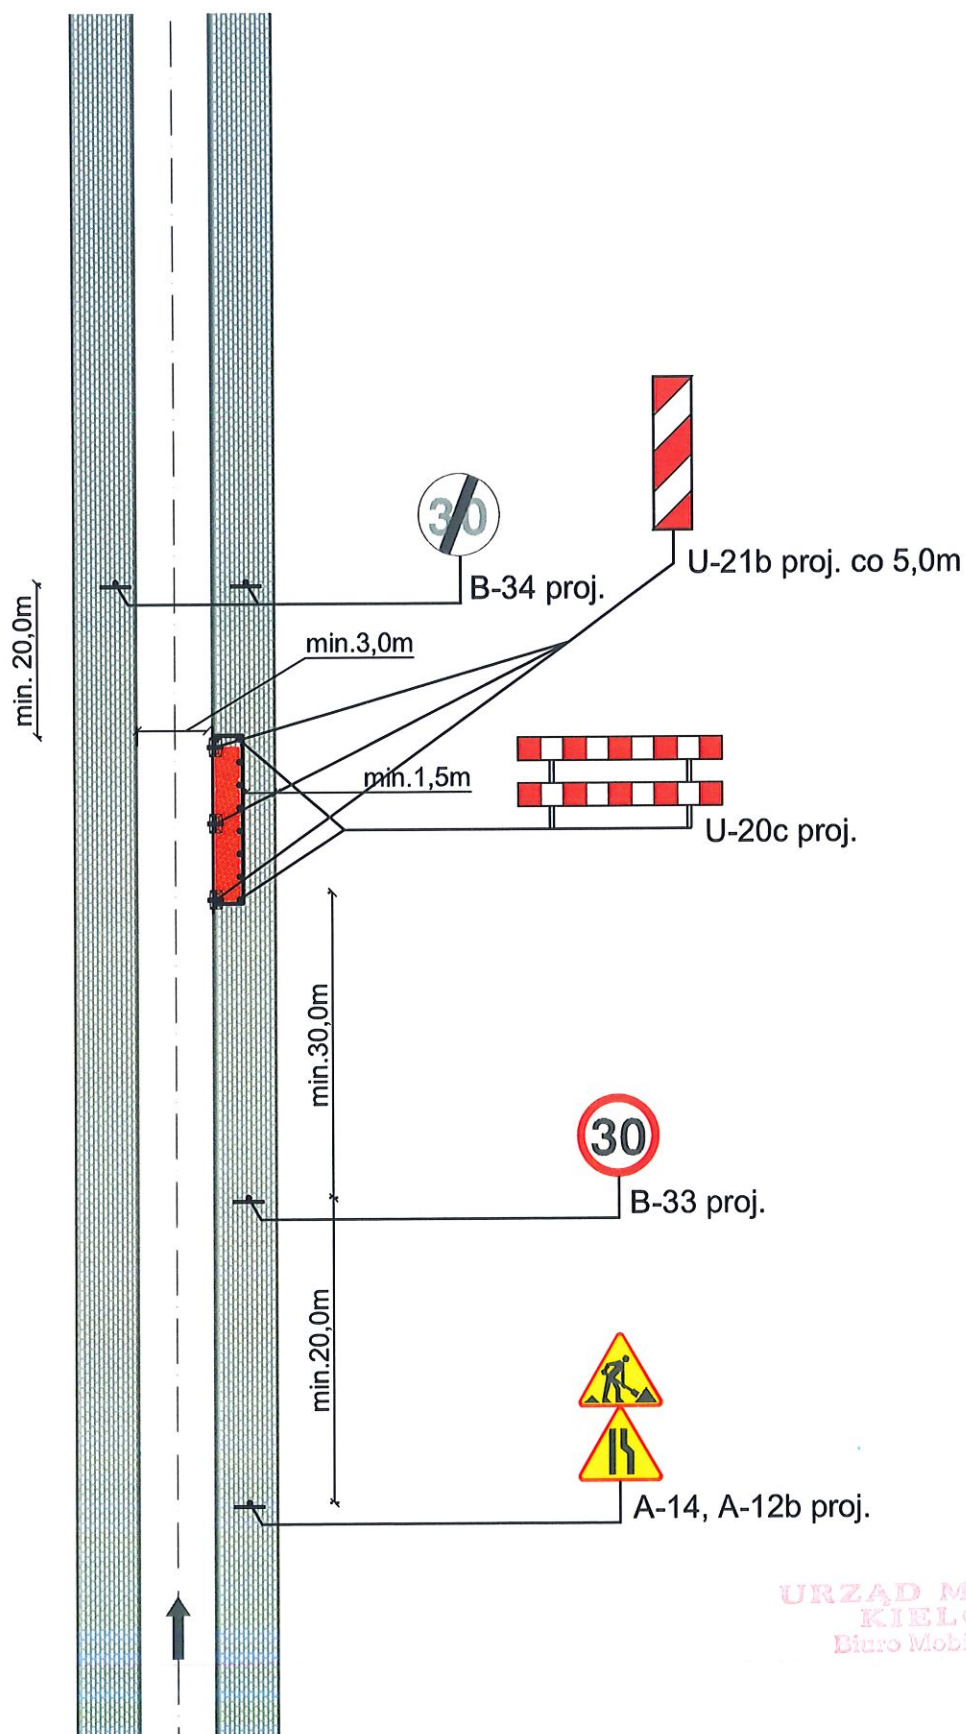


Rys. 3f. Droga jednokierunkowa z chodnikami
Prawostronne zajęcie części chodnika/zieleńca

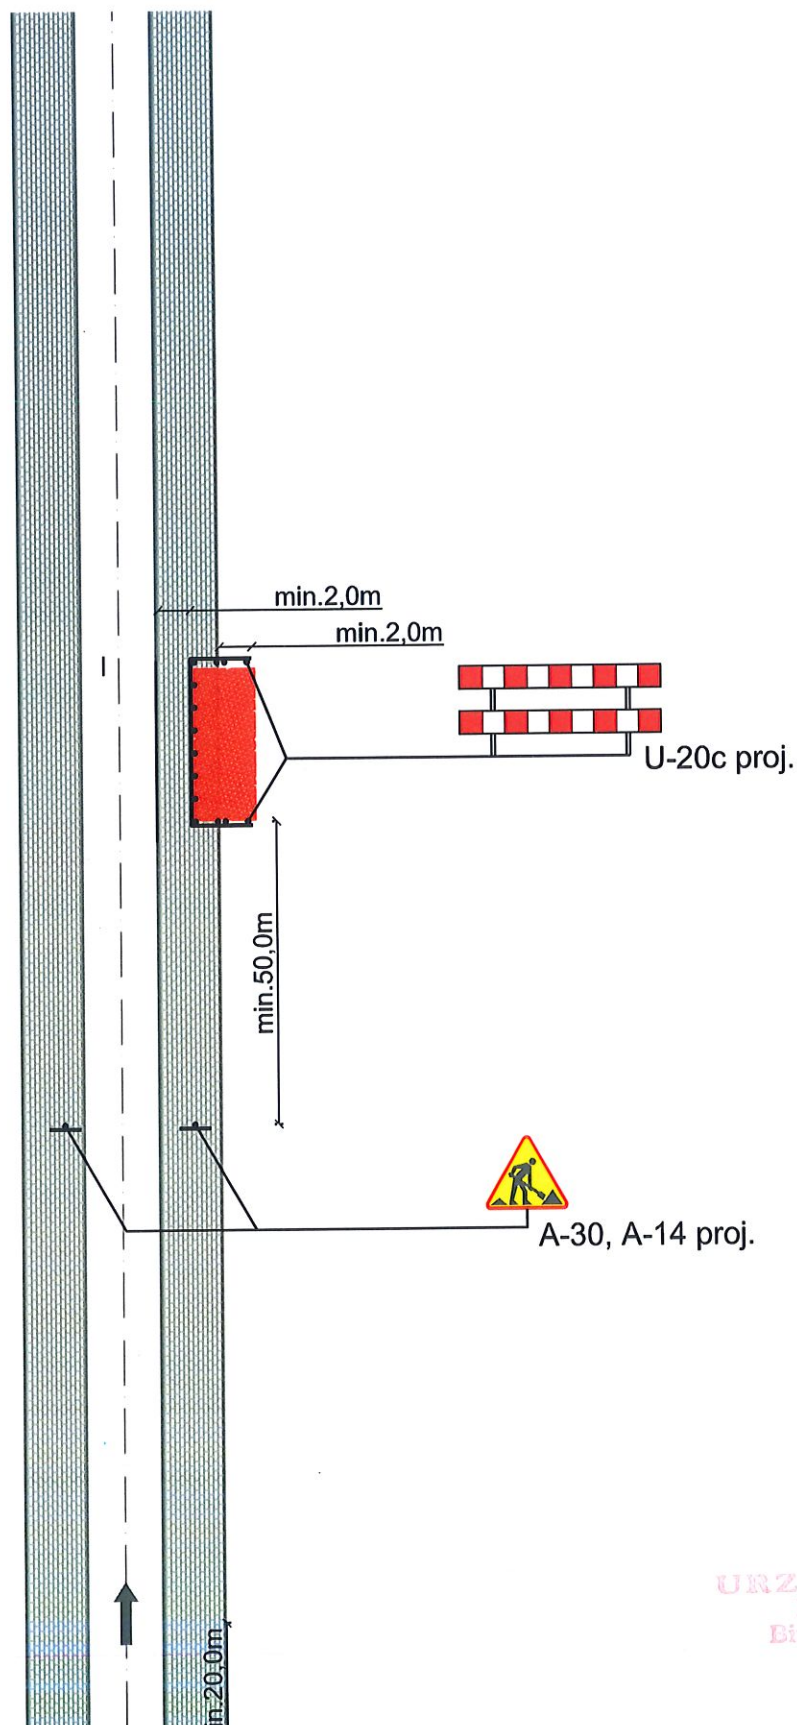


Rys. 3g. Droga jednokierunkowa z chodnikami
Prawostronne zajęcie całego chodnika/zieleńca

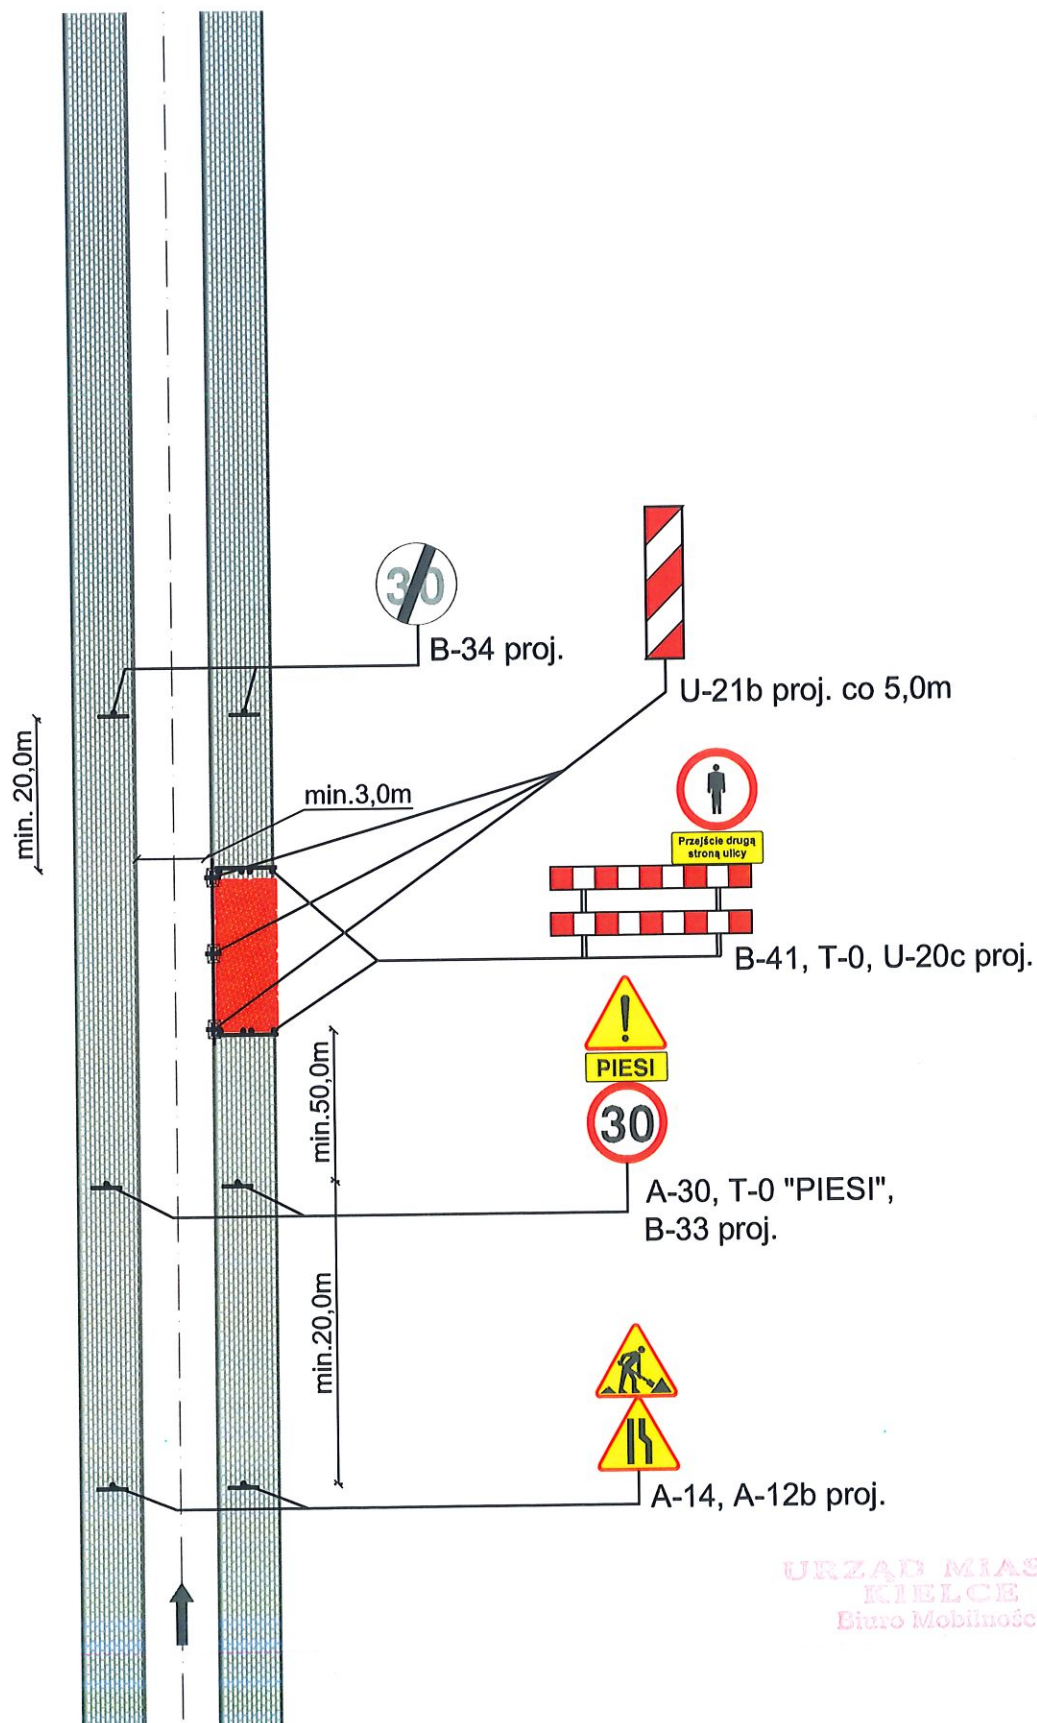


Rys. 3h. Droga jednokierunkowa z chodnikami
Prawostronne zajęcie części chodnika/zielenca i części jezdni

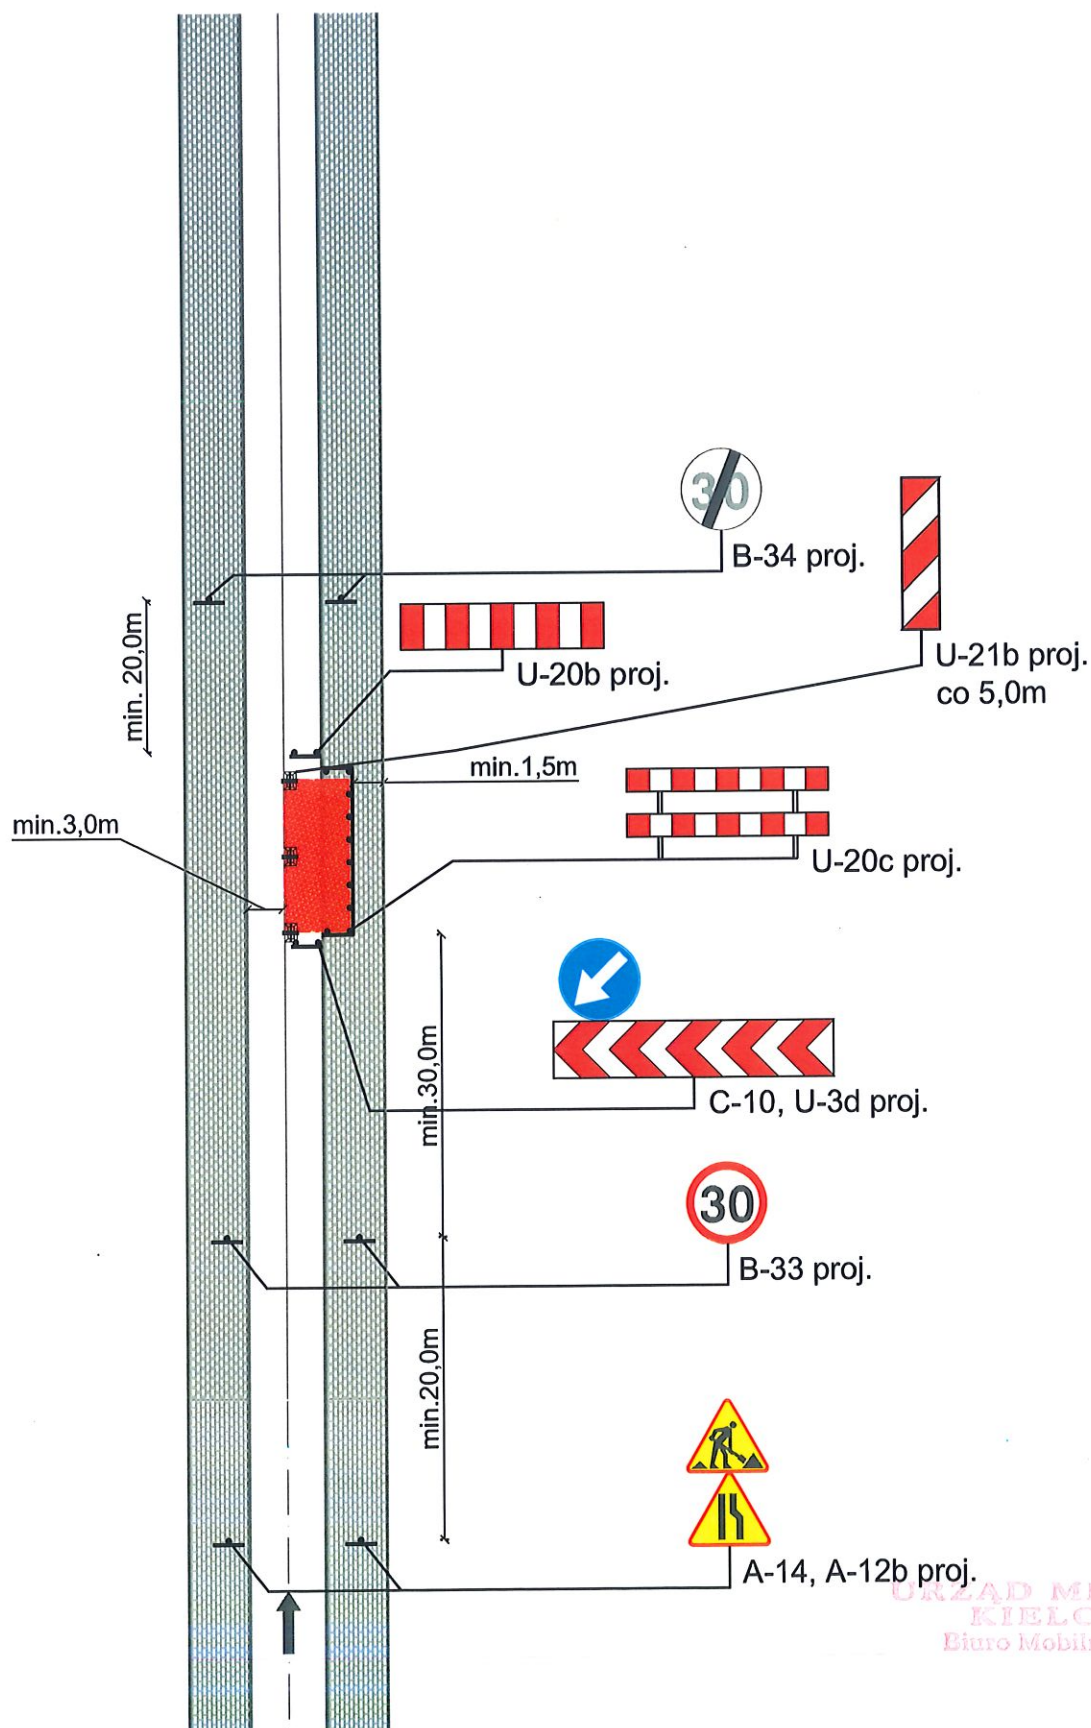


Rys. 3i. Droga jednokierunkowa z chodnikami Lewostronne zajęcie części jezdni

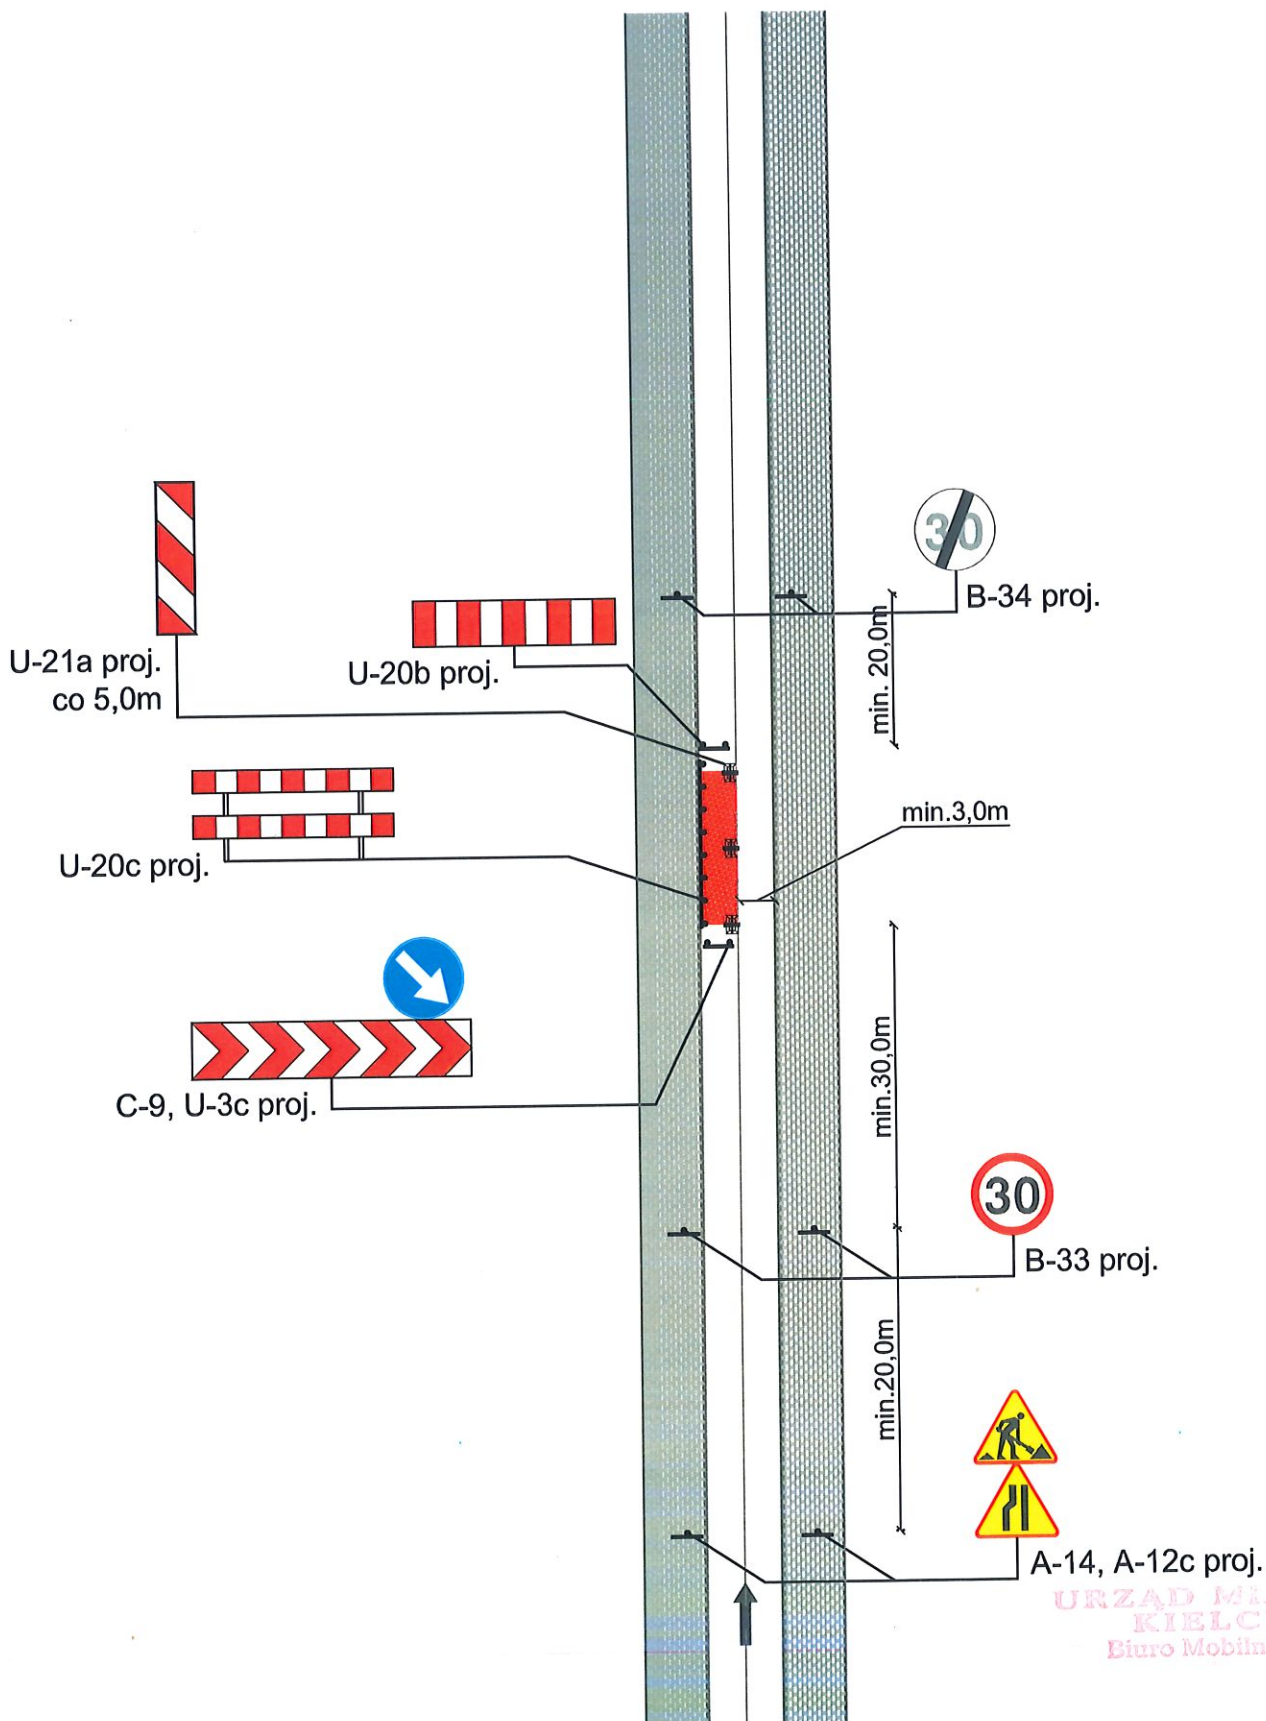

Rys. 3j. Droga jednokierunkowa z chodnikami
Prawostronne zajęcie części jezdni

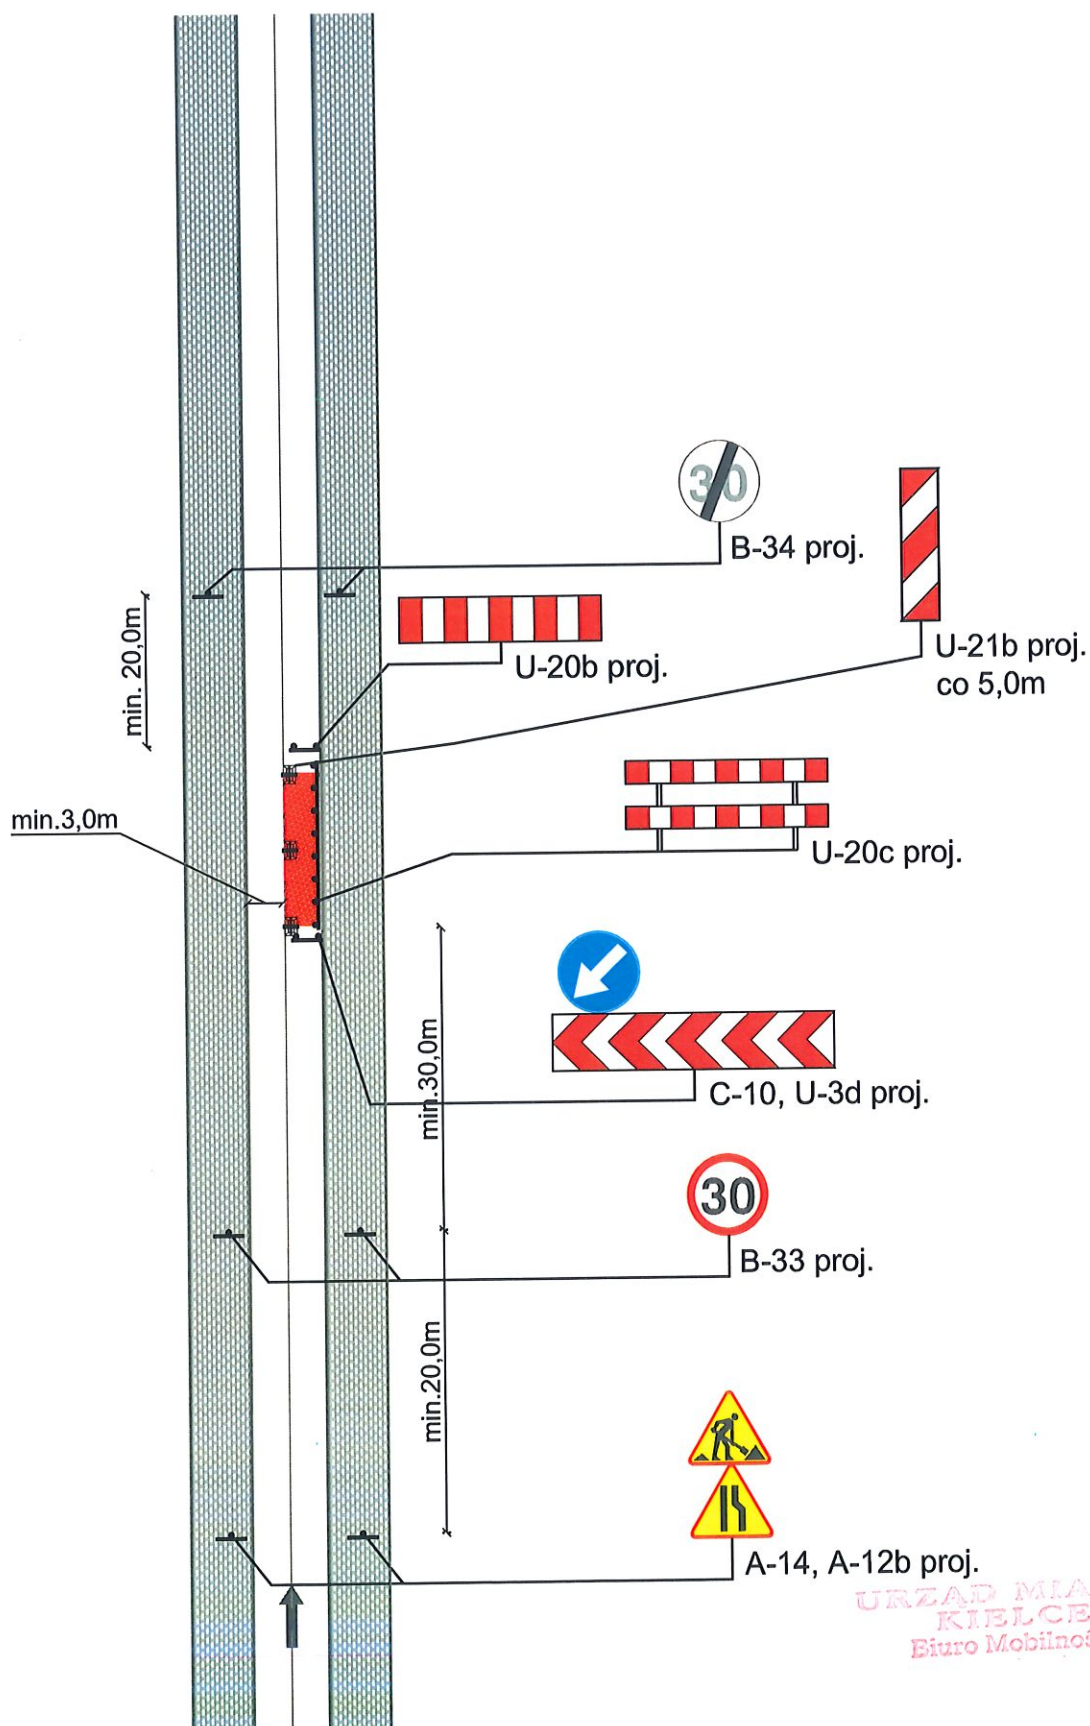

Rys. 3k. Droga jednokierunkowa z chodnikami
Lewostronne zajęcie chodnika/zieleńca i części jezdni

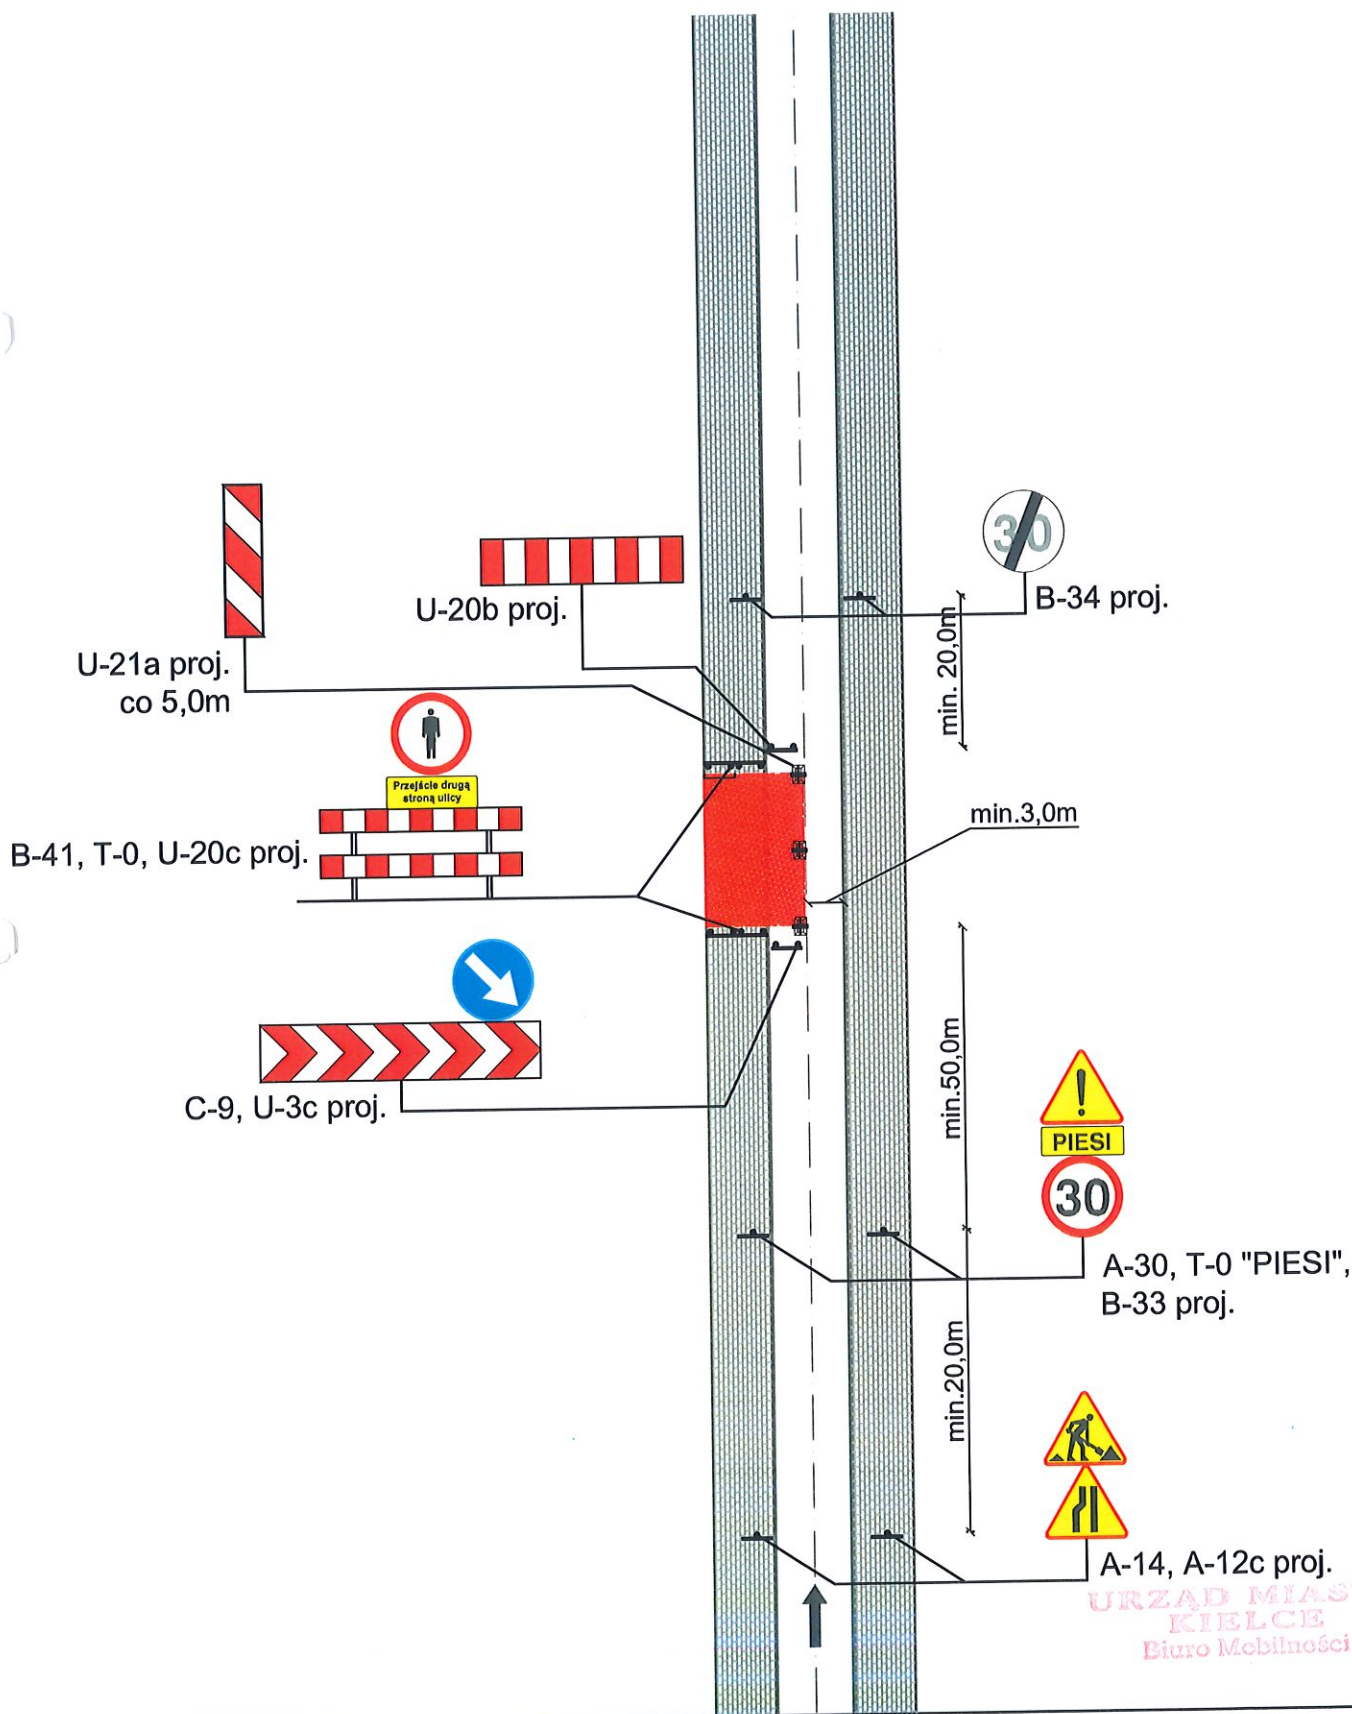

Rys. 3l. Droga jednokierunkowa z chodnikami
Prawostronne zajęcie chodnikaj/zieleńca i części jezdni

