




Rys. 4a. Droga dwukierunkowa bez chodników/drogi dla
rowerów/ciągu pieszo rowerowego
Zajęcie części pobocza lub zieleńca

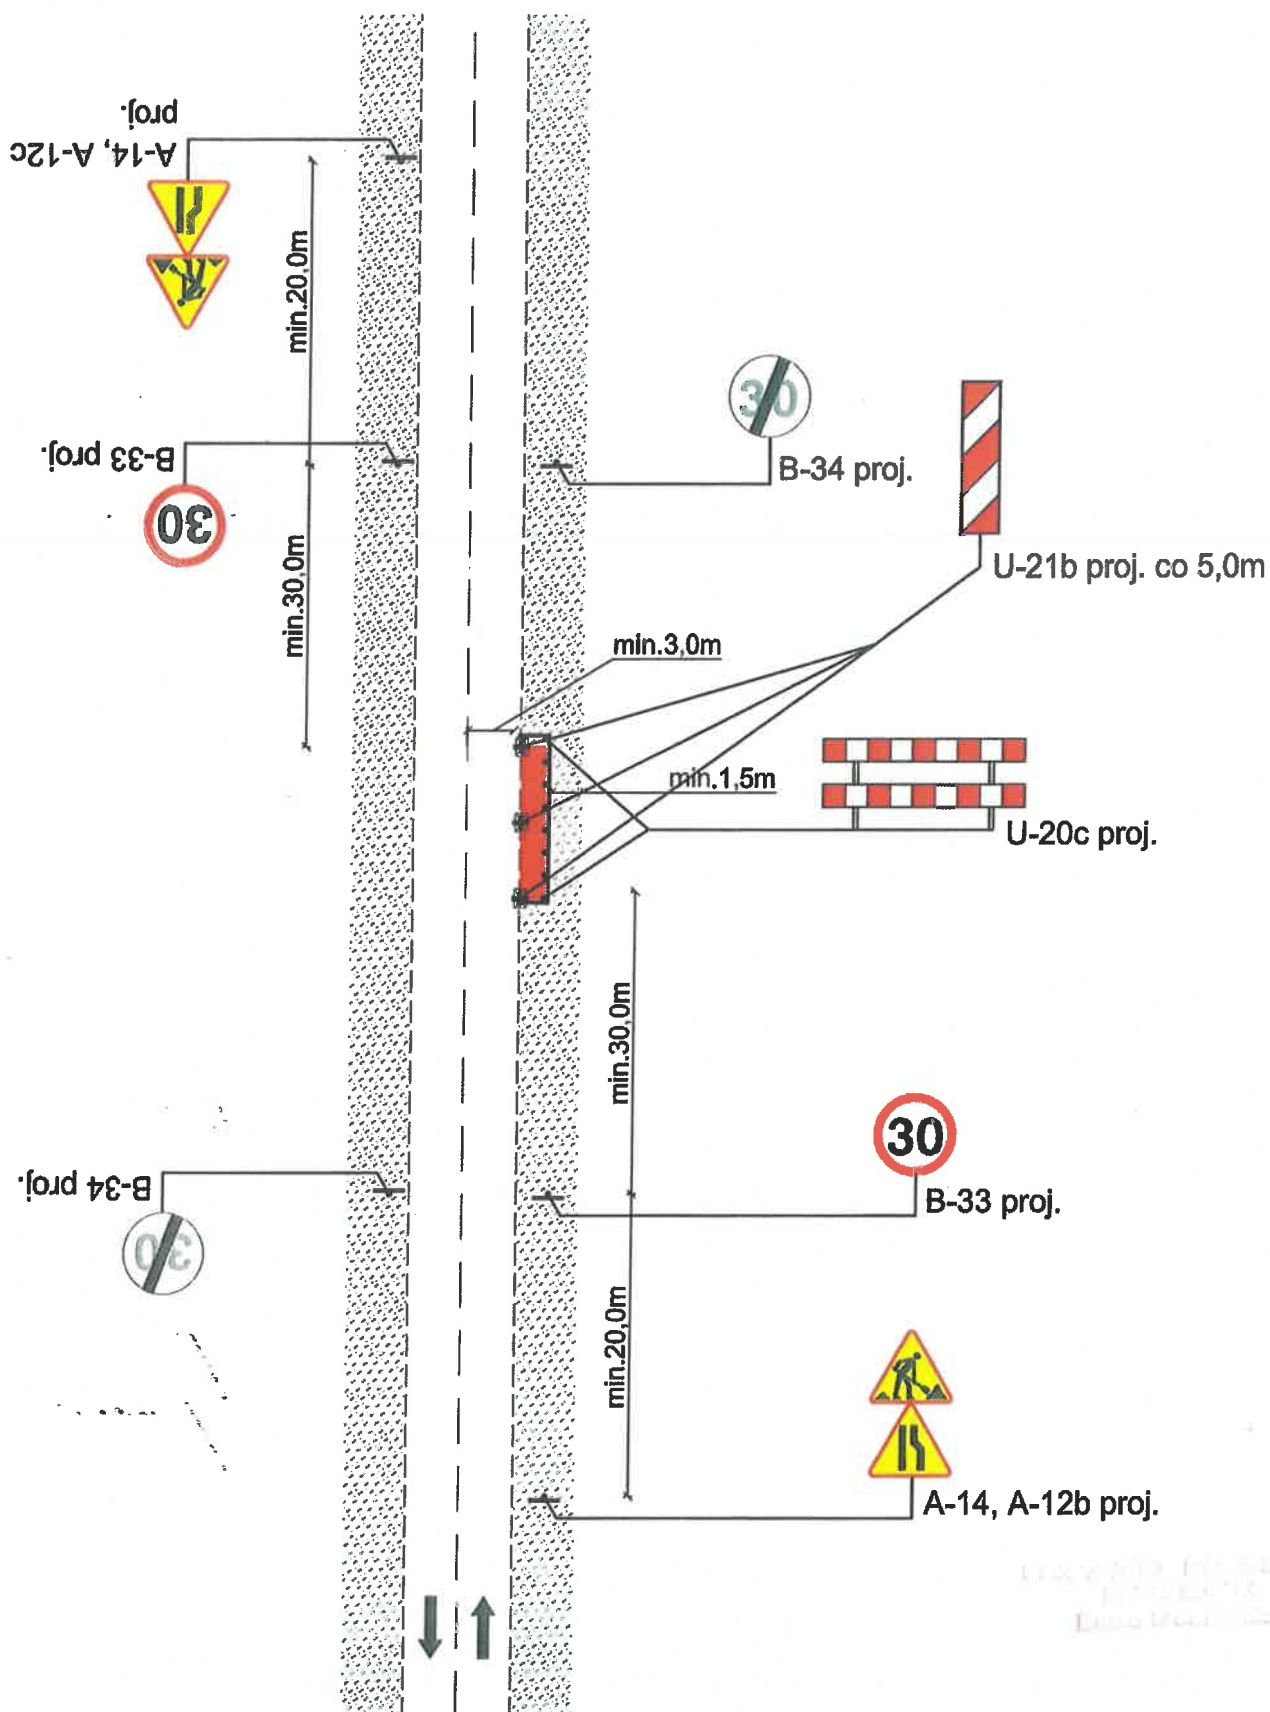


Rys. 4b. Droga dwukierunkowa bez chodników/drogi dla
rowerów/ciągu pieszo rowerowego
Zajęcie części pobocza lub zieleńca

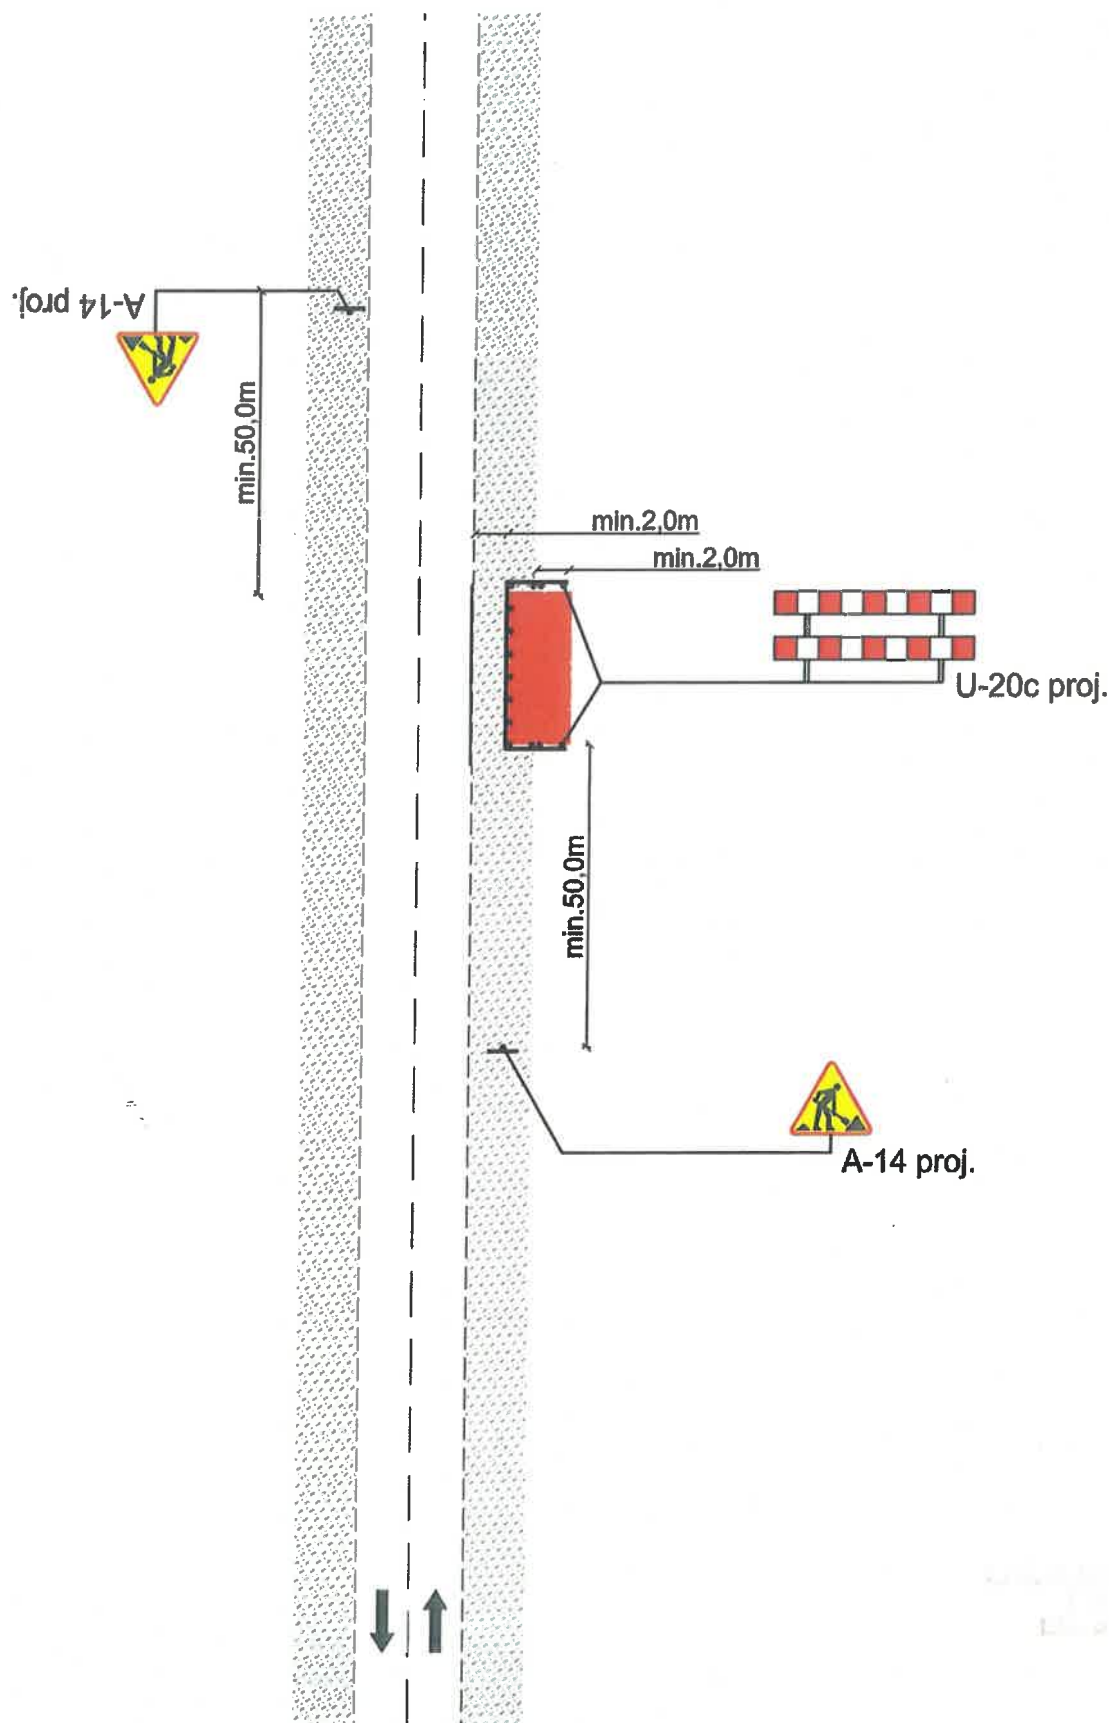


Zajęcie całego pobocza lub zielenca

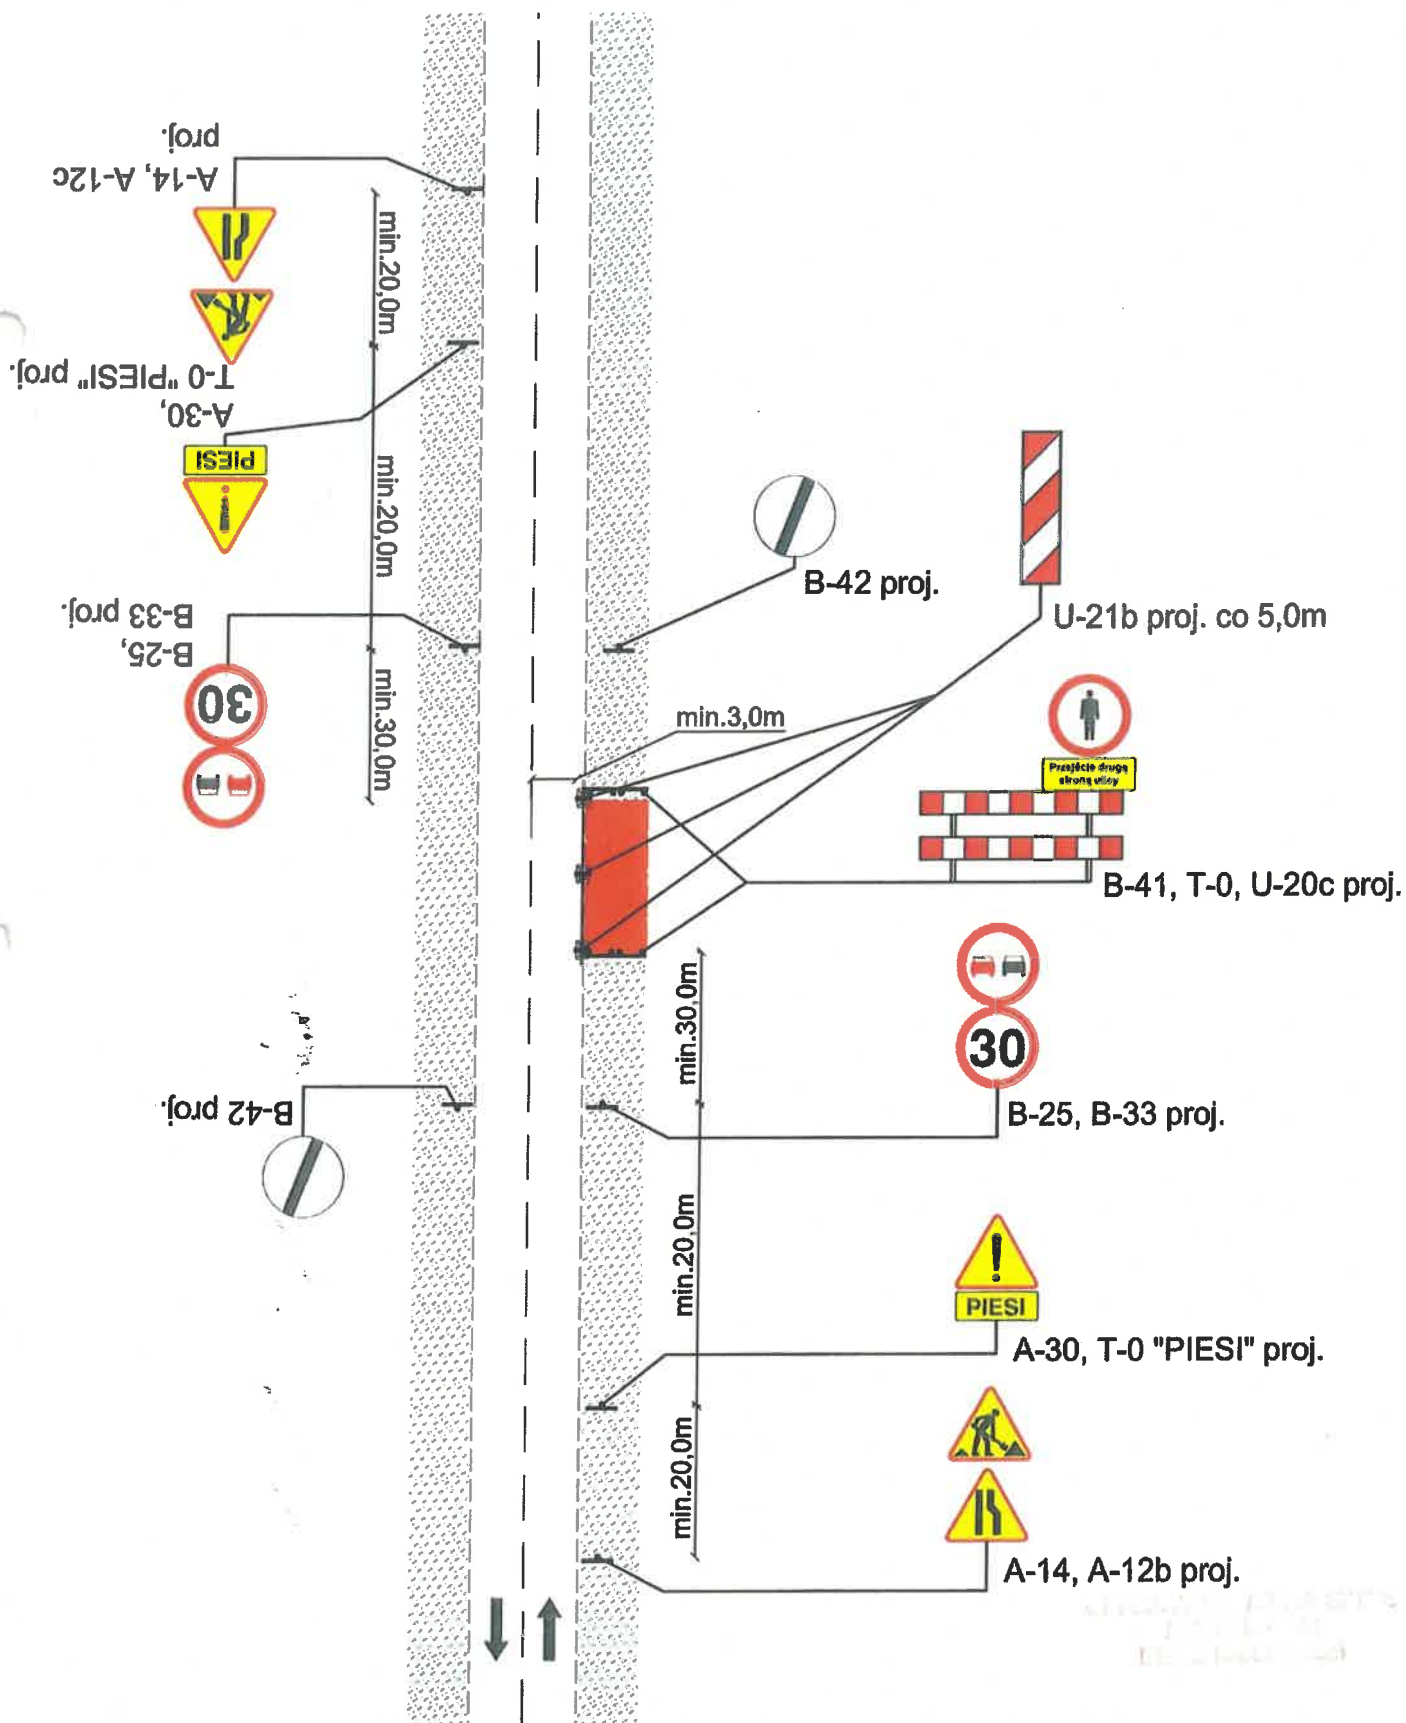


Rys. 4d. Droga dwukierunkowa bez chodników/drogi dla rowerów/ciągu pieszo rowerowego
Zajęcie części pobocza lub zieleńca i części jezdni

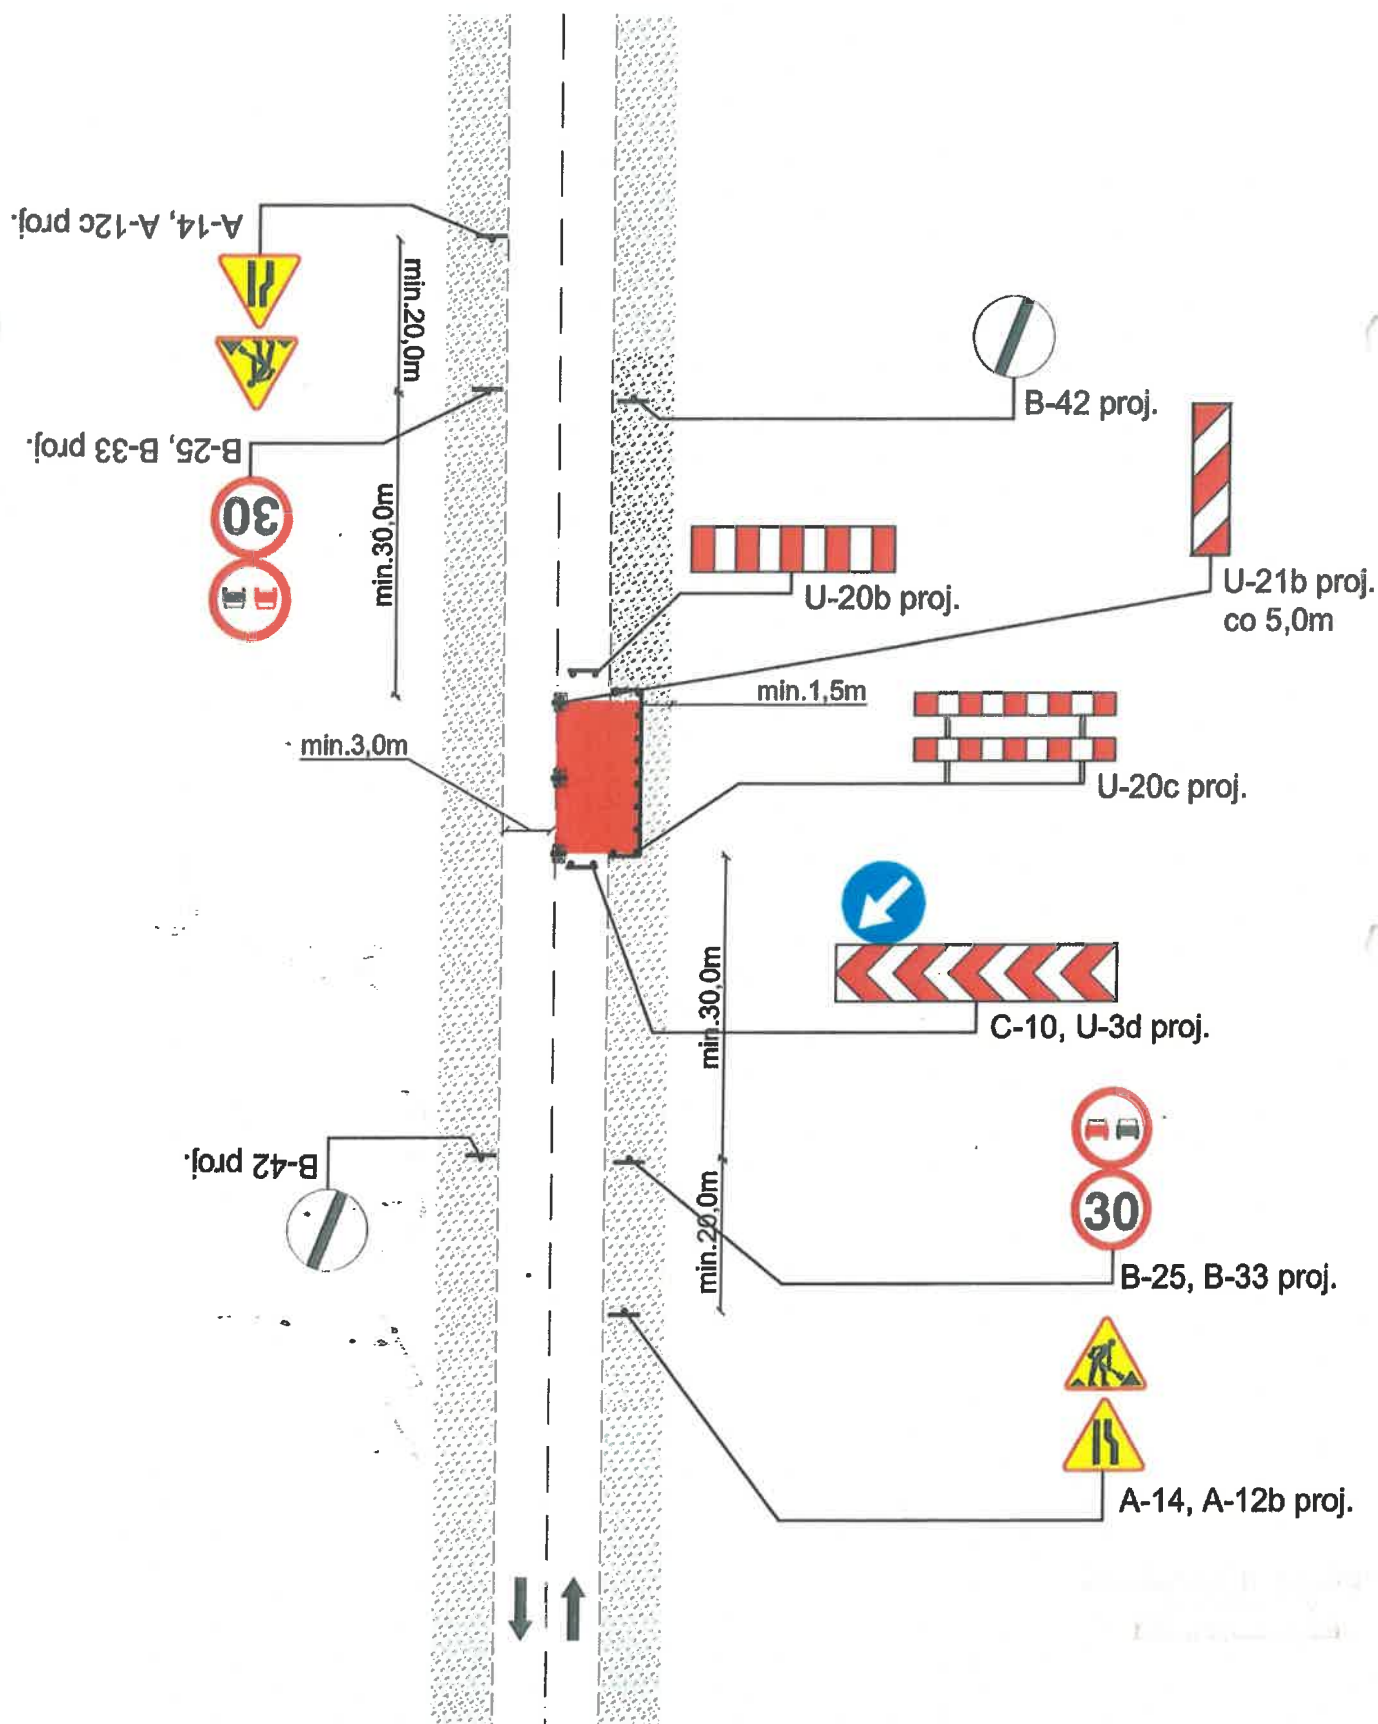


Rys. 4e. Droga dwukierunkowa bez chodników/drogi dla rowerów/ciągu pieszo rowerowego
Zajęcie części jezdni

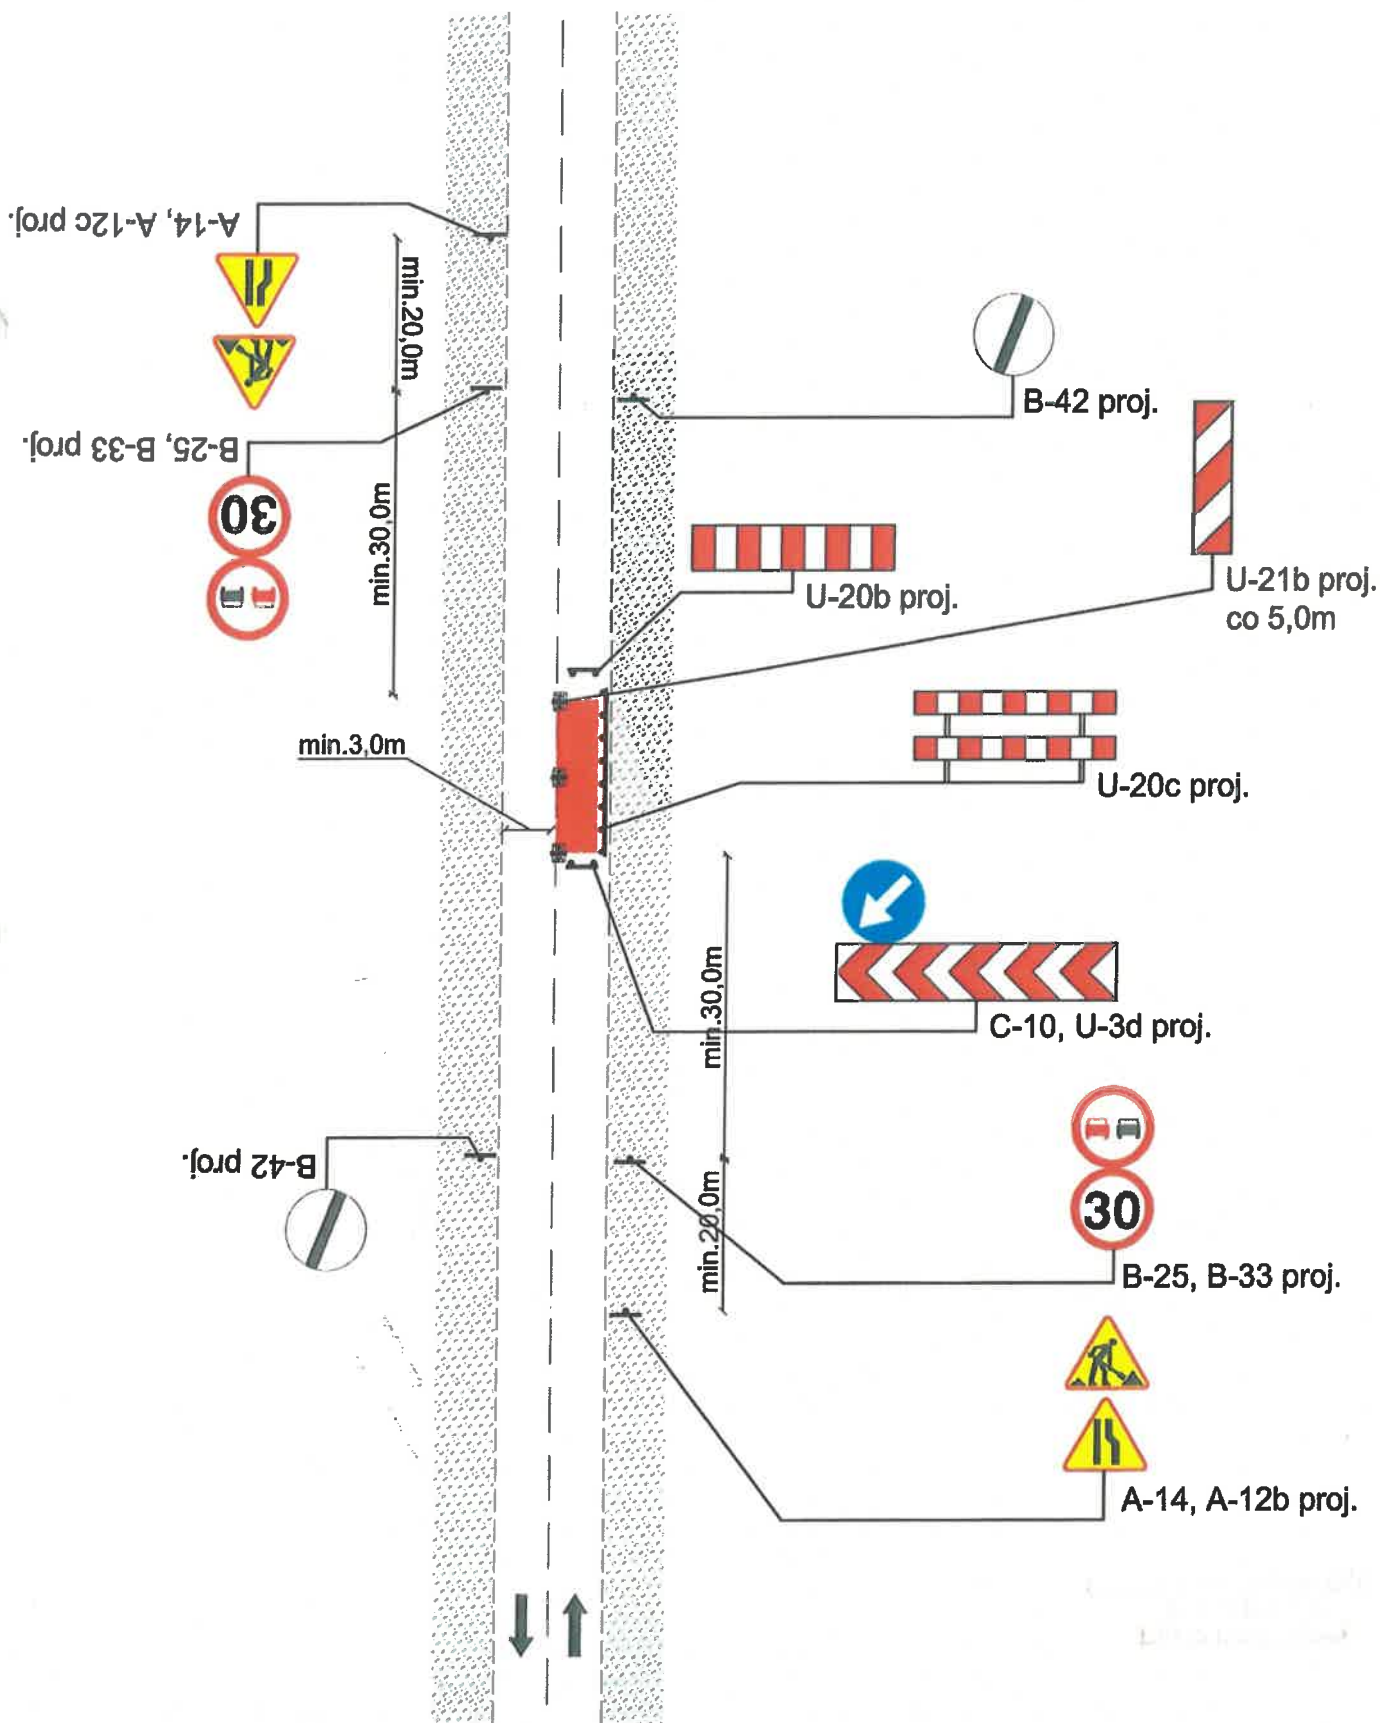


Rys. 4f. Droga dwukierunkowa bez chodników/drogi rowerowej
Zajęcie całego pobocza i części jezdni

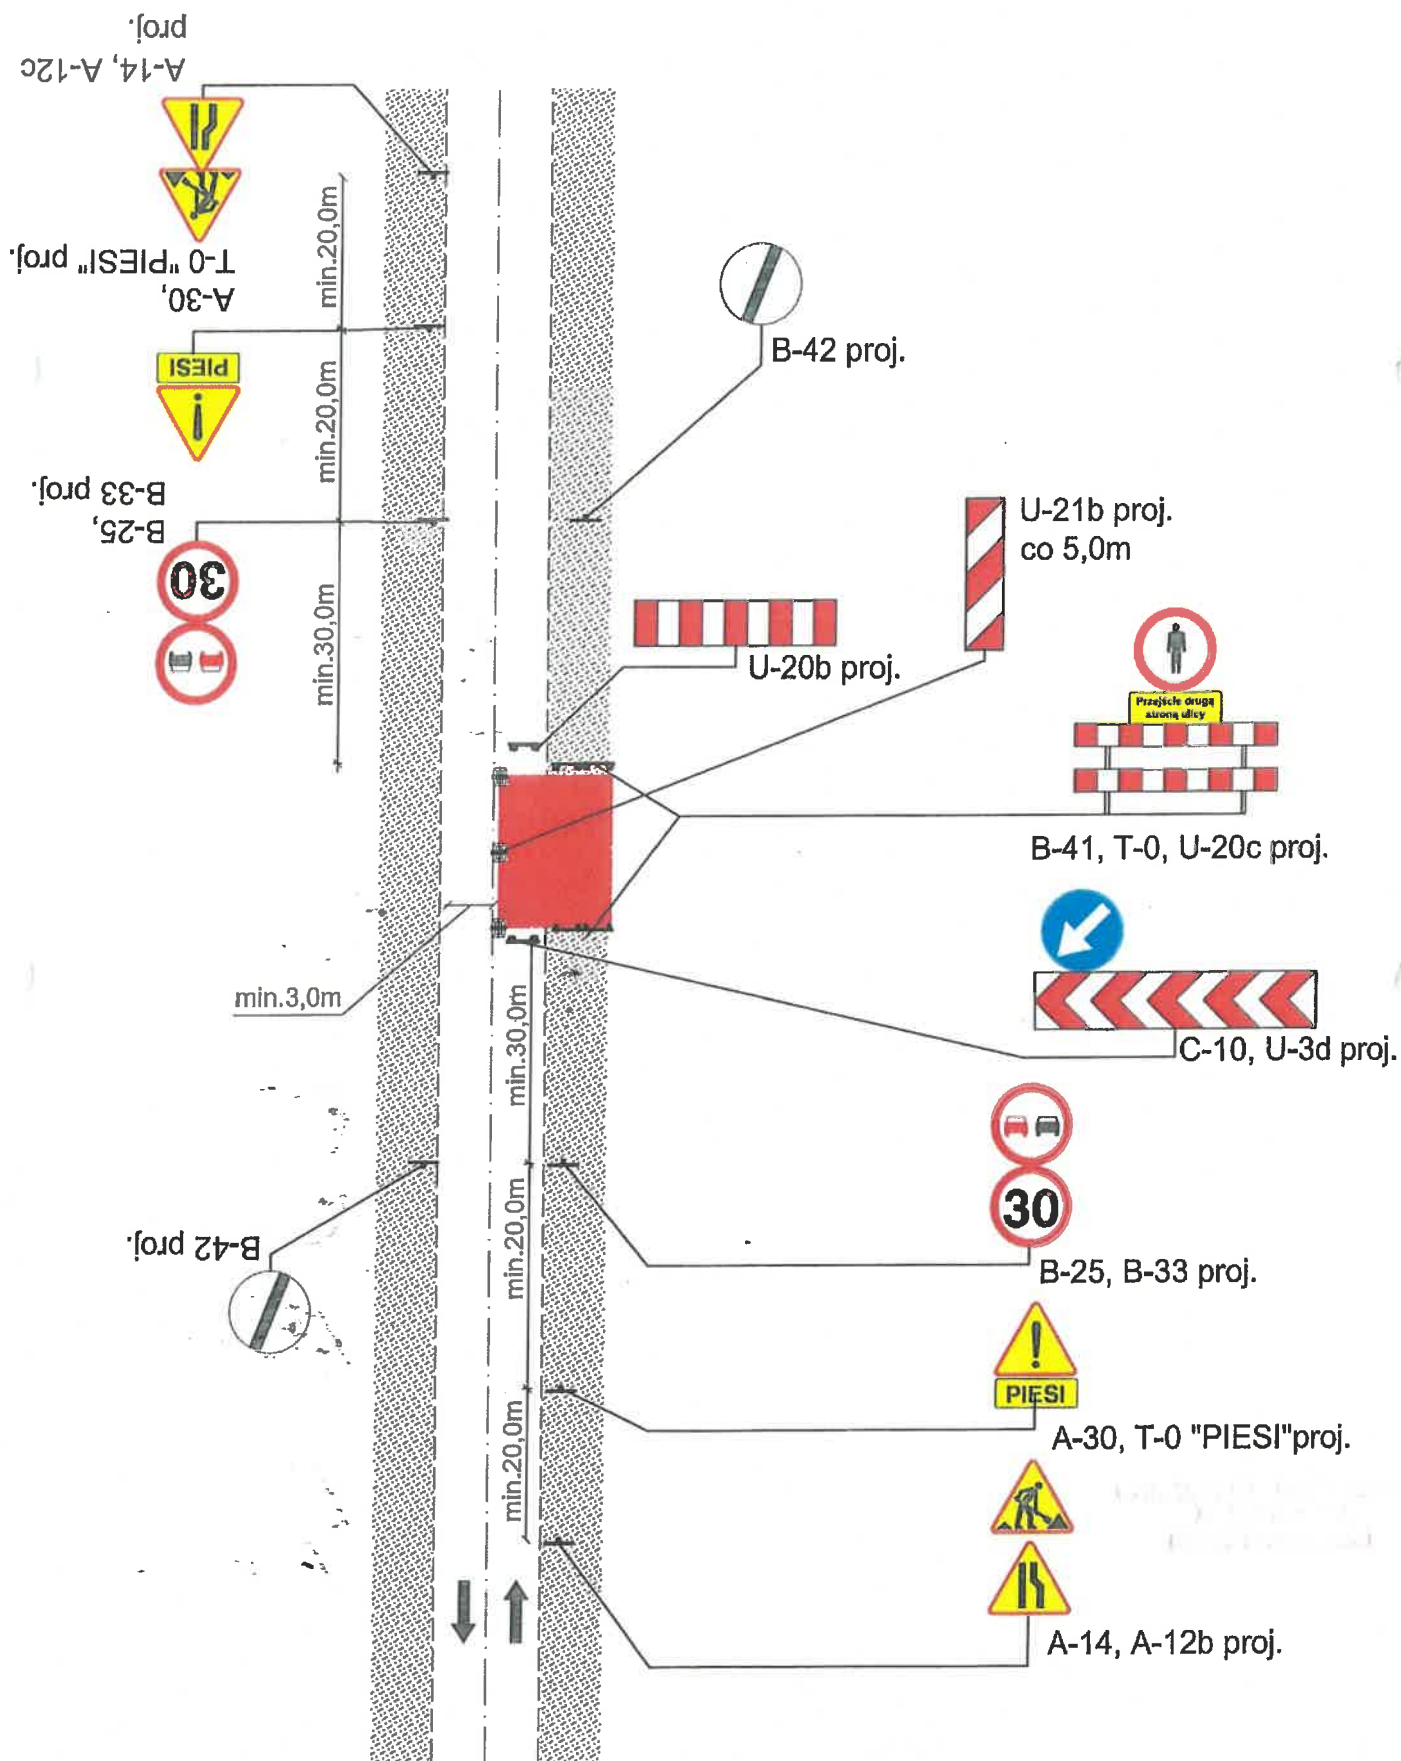


Rys. 5a Droga dwukierunkowa z chodnikami/drogą dla rowerów/ciągiem pieszo rowerowym
Zajęcie części chodnika

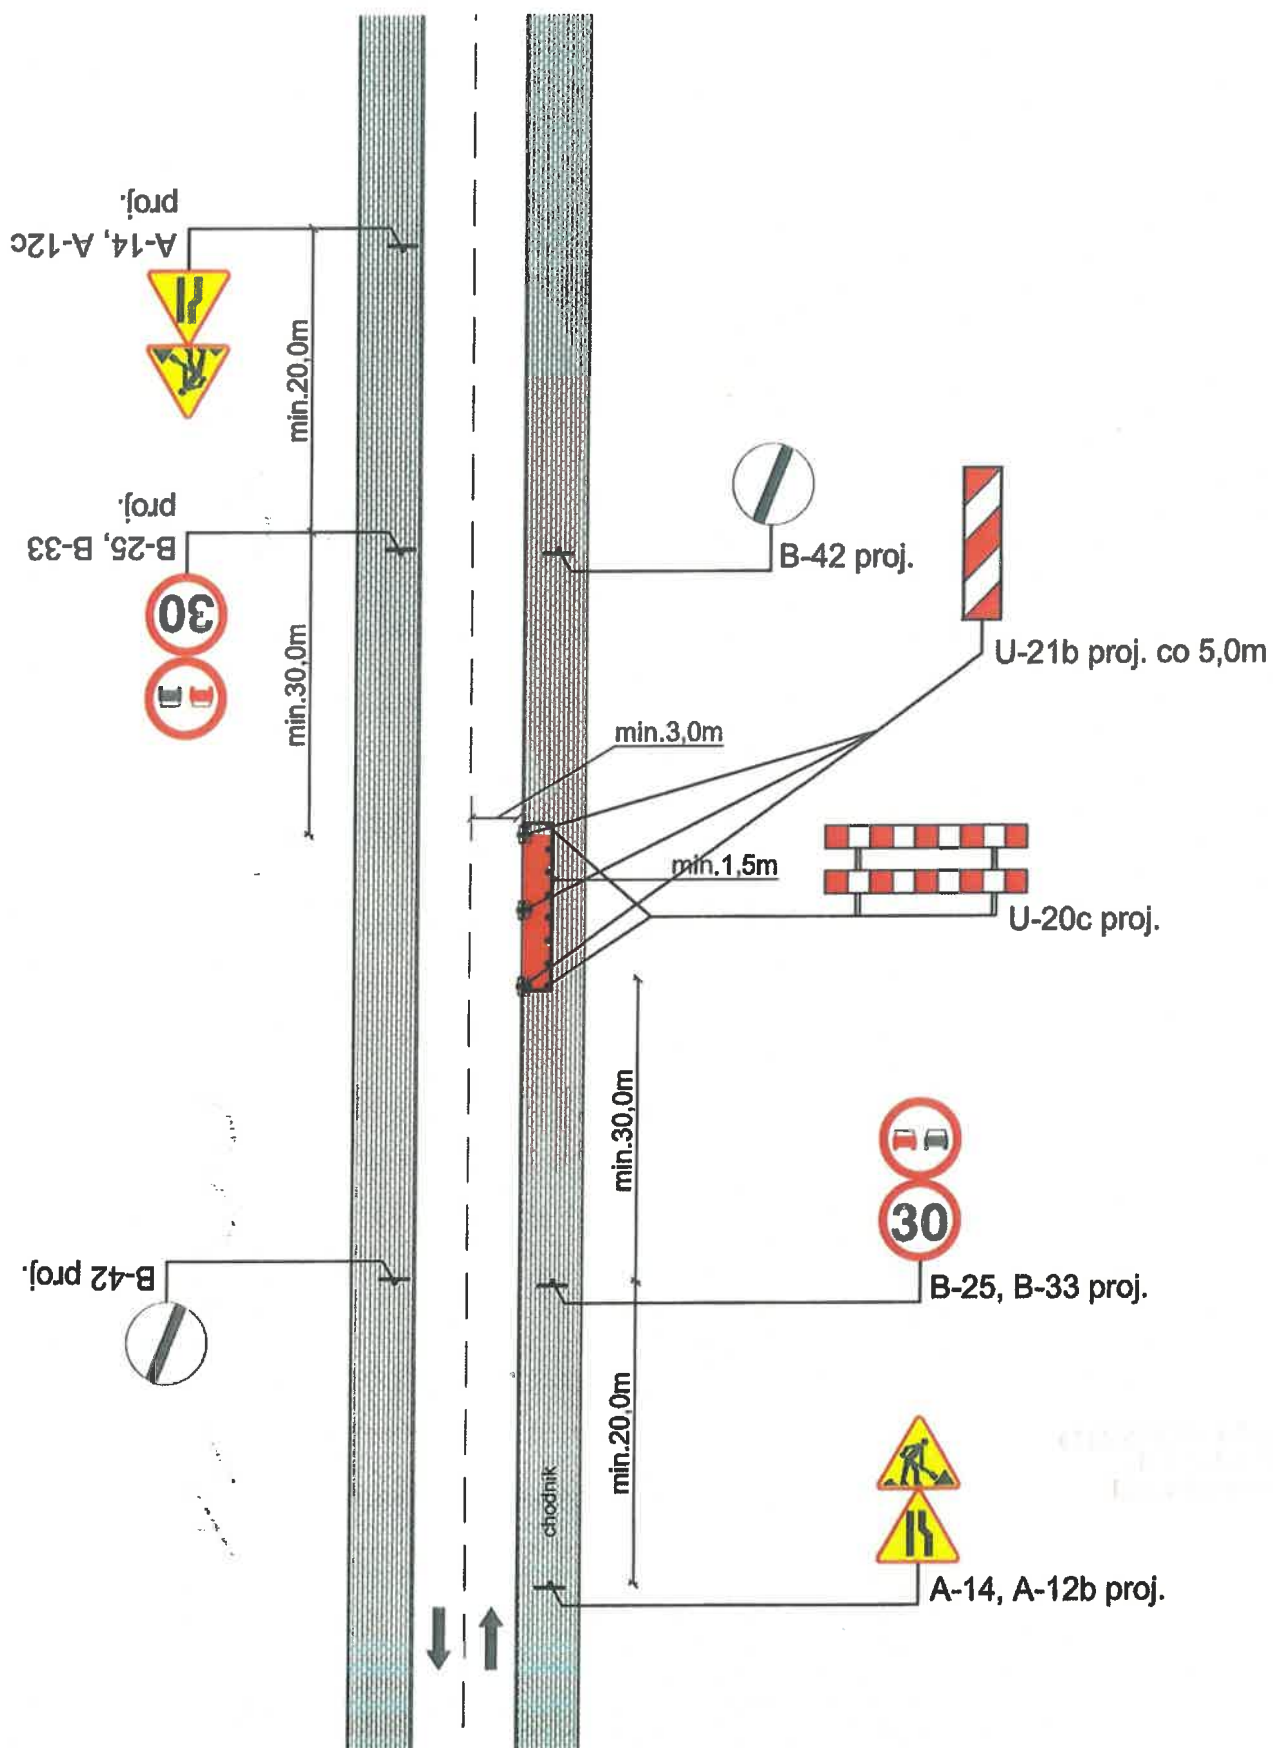


Rys. 5b. Droga dwukierunkowa z chodnikami/drogą dla rowerów/ciągiem pieszo rowerowym
Zajęcie części drogi dla rowerów.

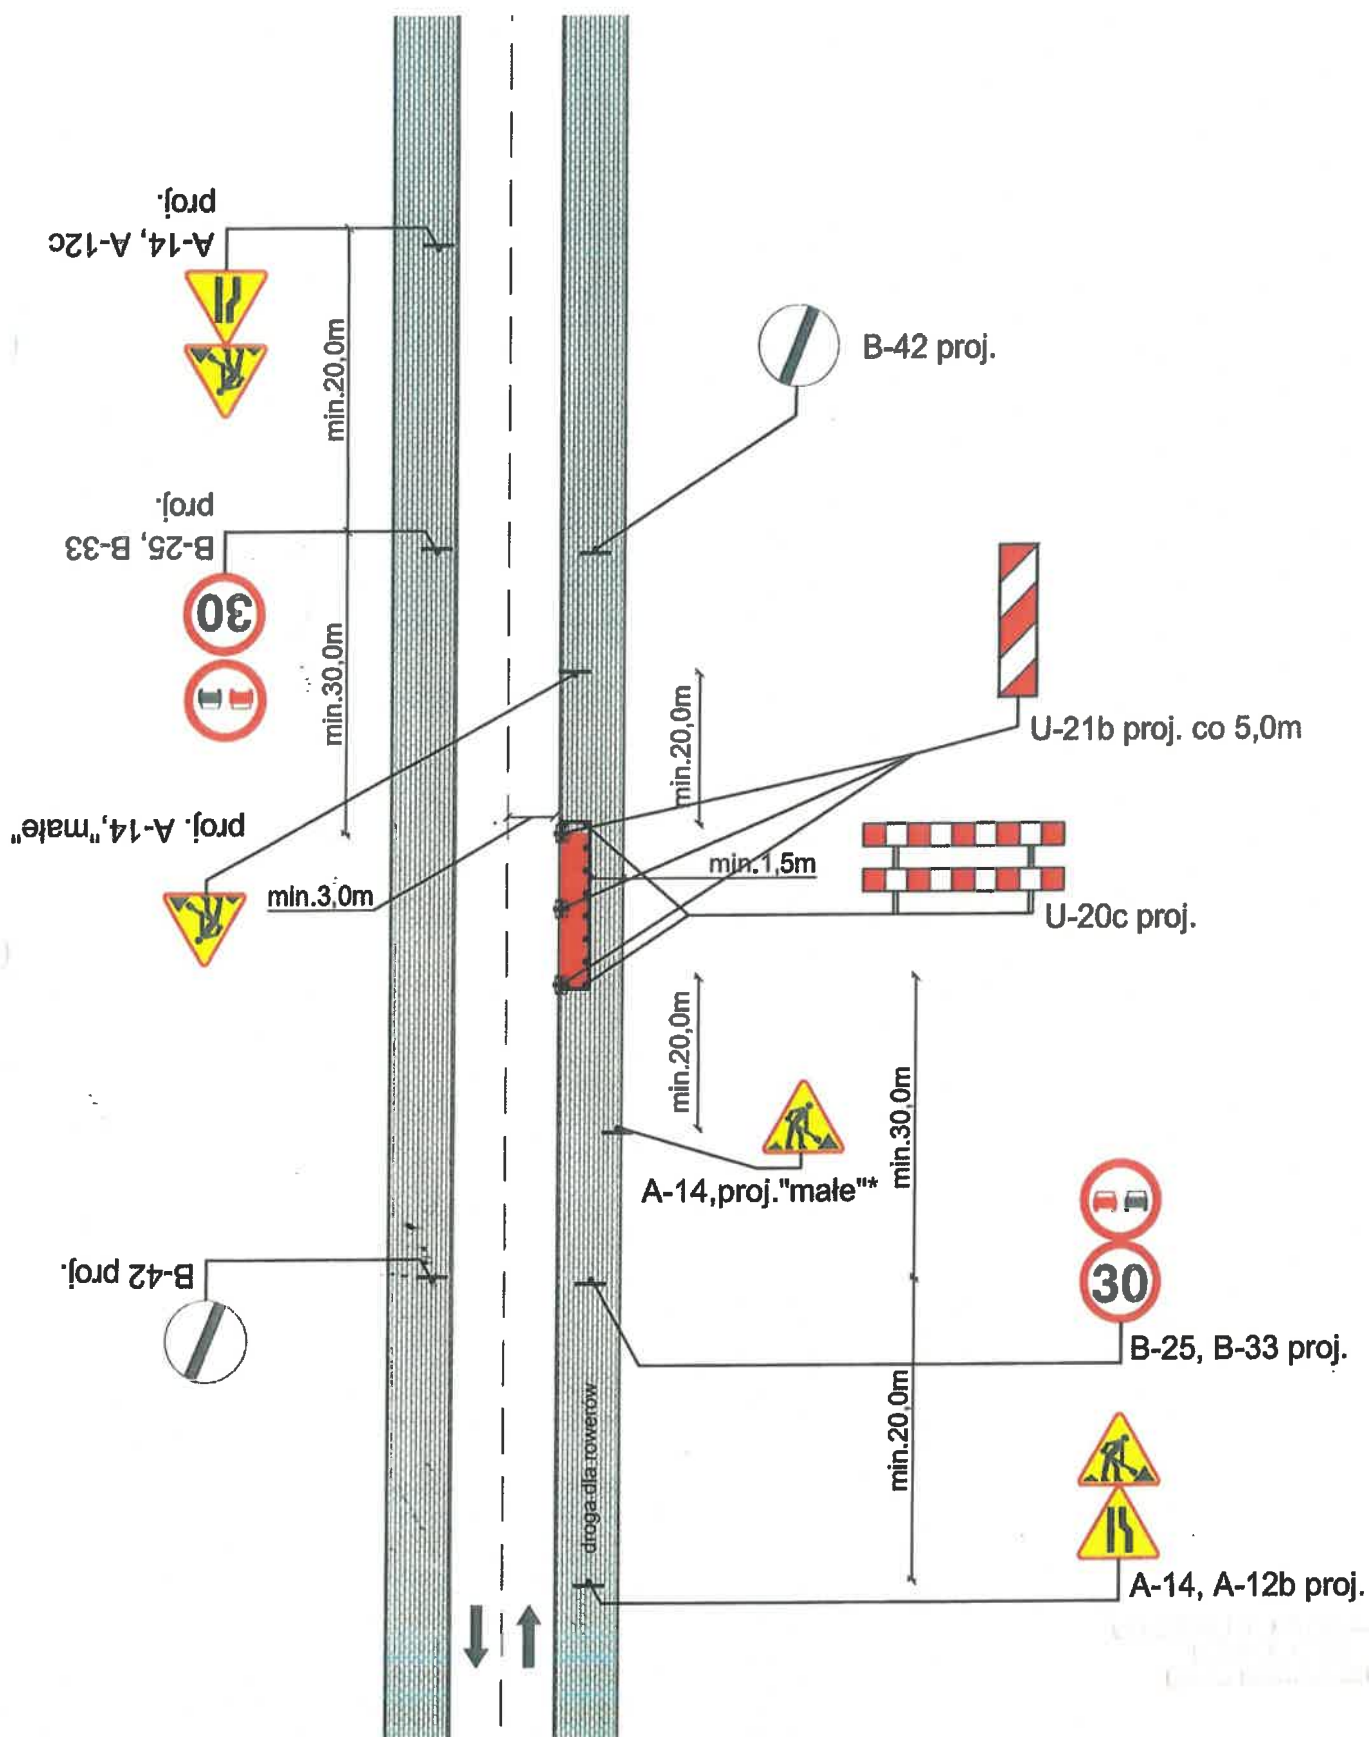


Rys. 5c. Droga dwukierunkowa z chodnikami/drogą dla rowerów/ciągiem pieszo rowerowym
Zajęcie części ciągu pieszo rowerowego

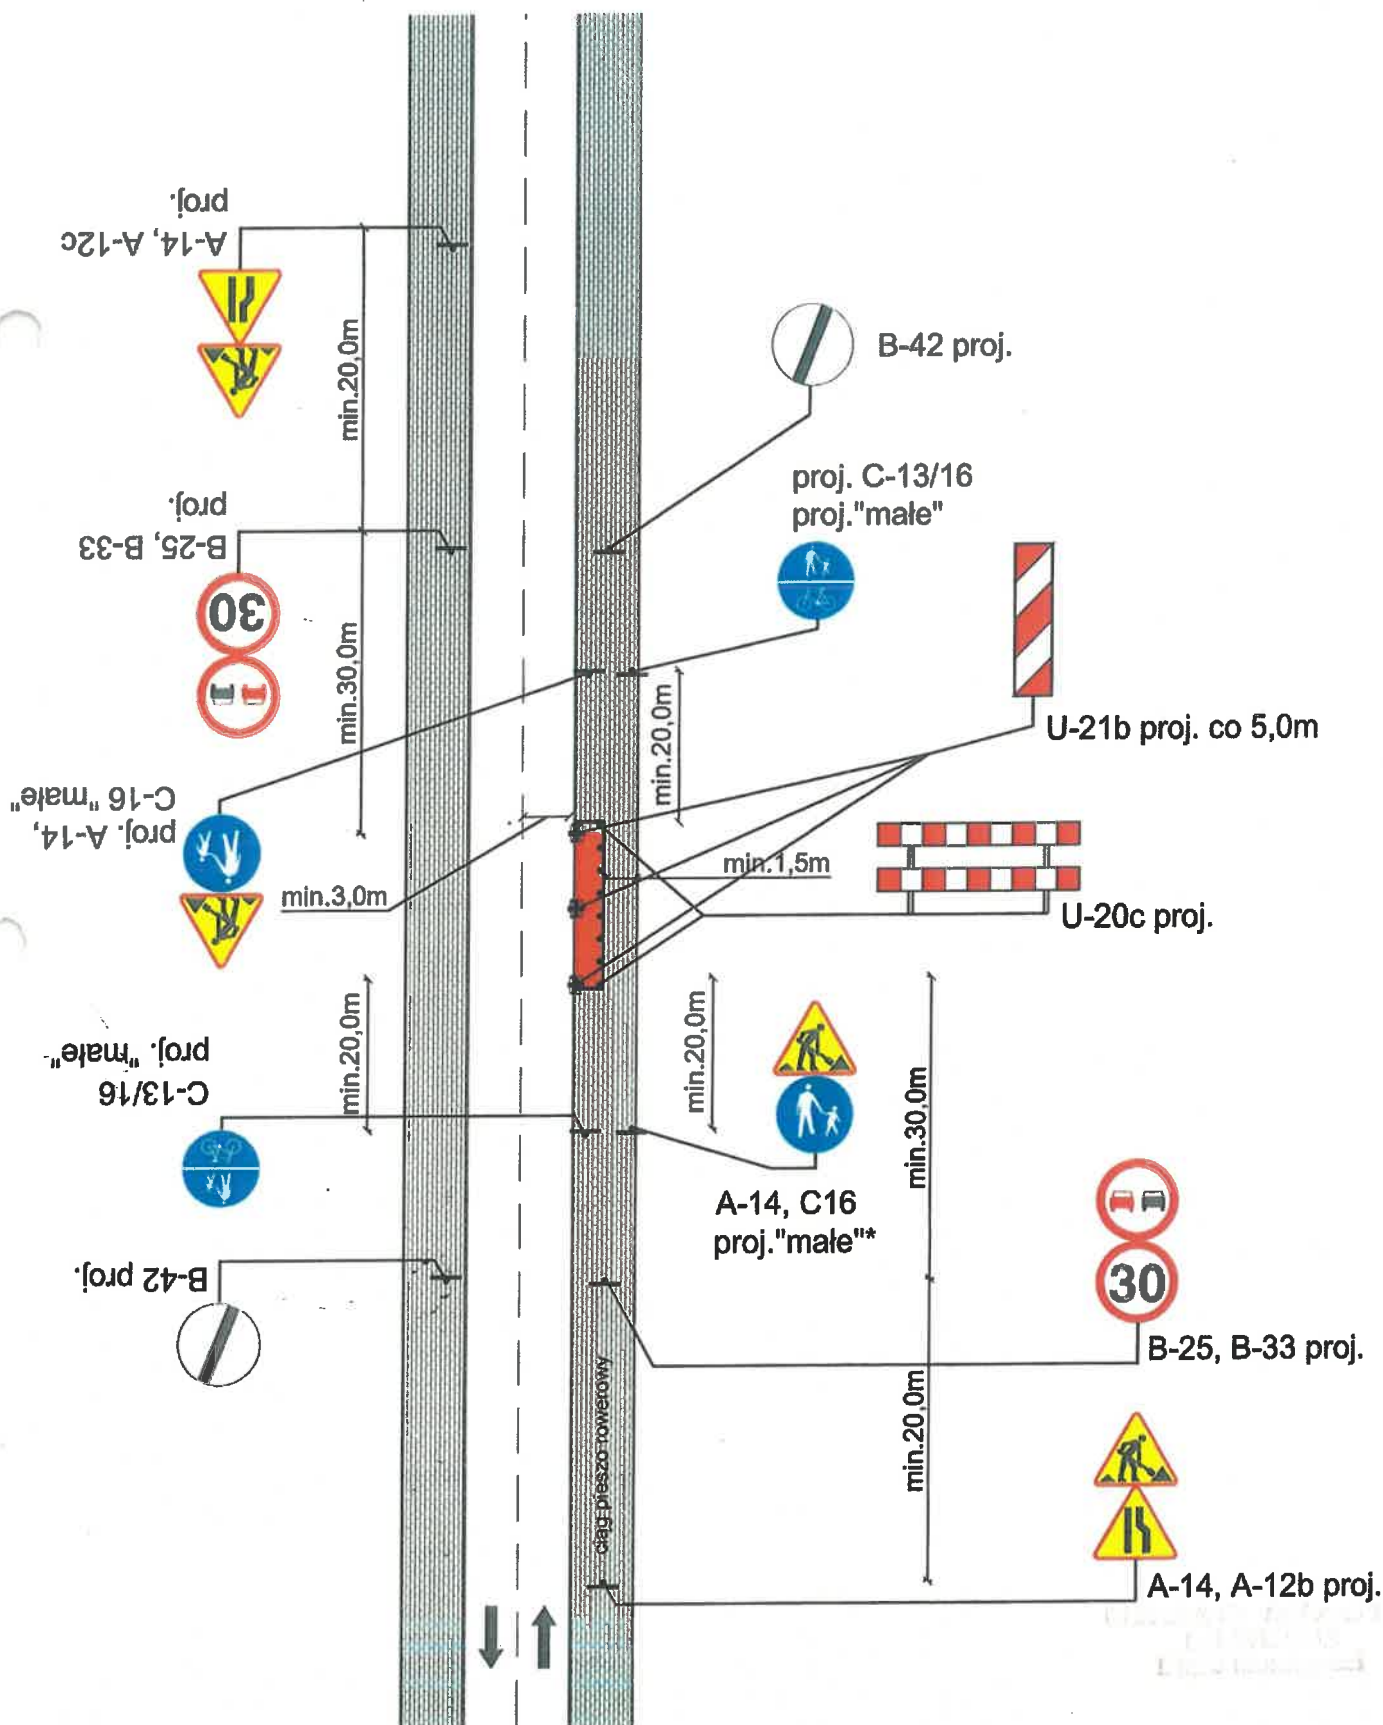


Rys. 5e Droga dwukierunkowa z chodnikami/drogą dla
rowerów/ciągiem pieszo rowerowym
Zajęcie części chodnika

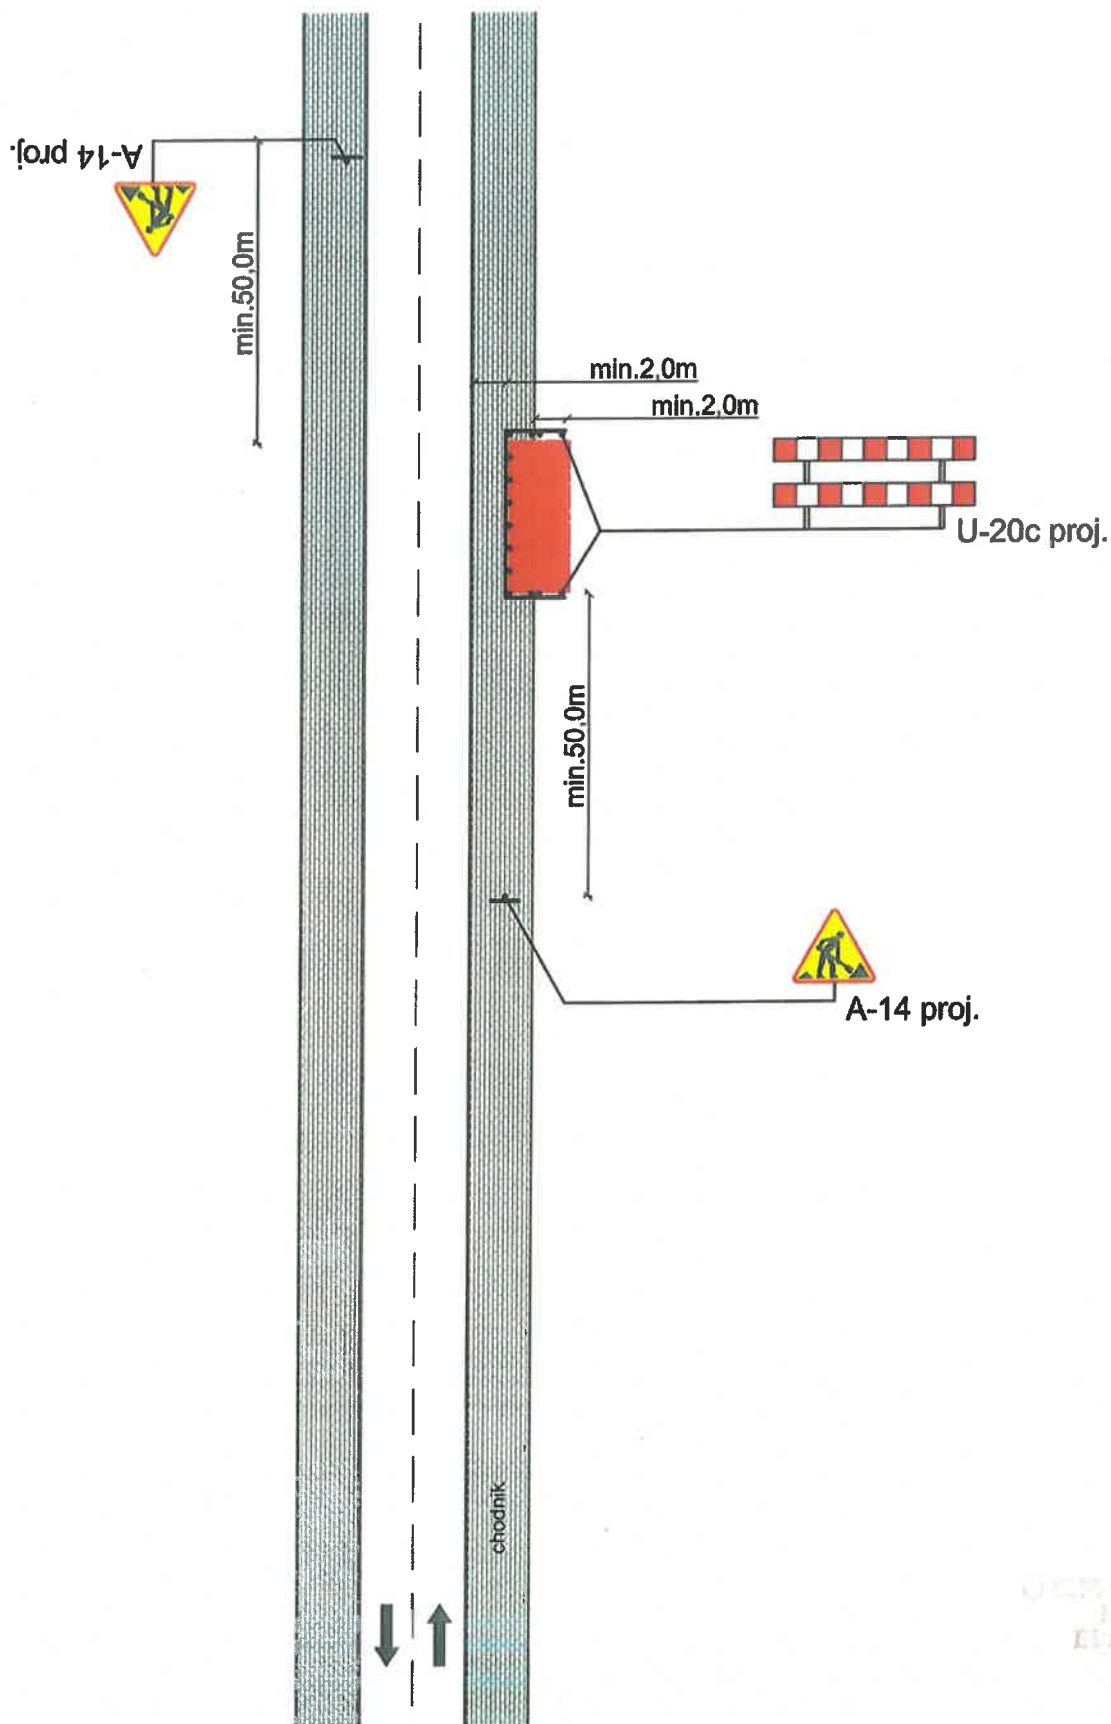


Rys. 5f. Droga dwukierunkowa z chodnikami/drogą dla rowerów/ciągiem pieszo rowerowym
Zajęcie części drogi dla rowerów

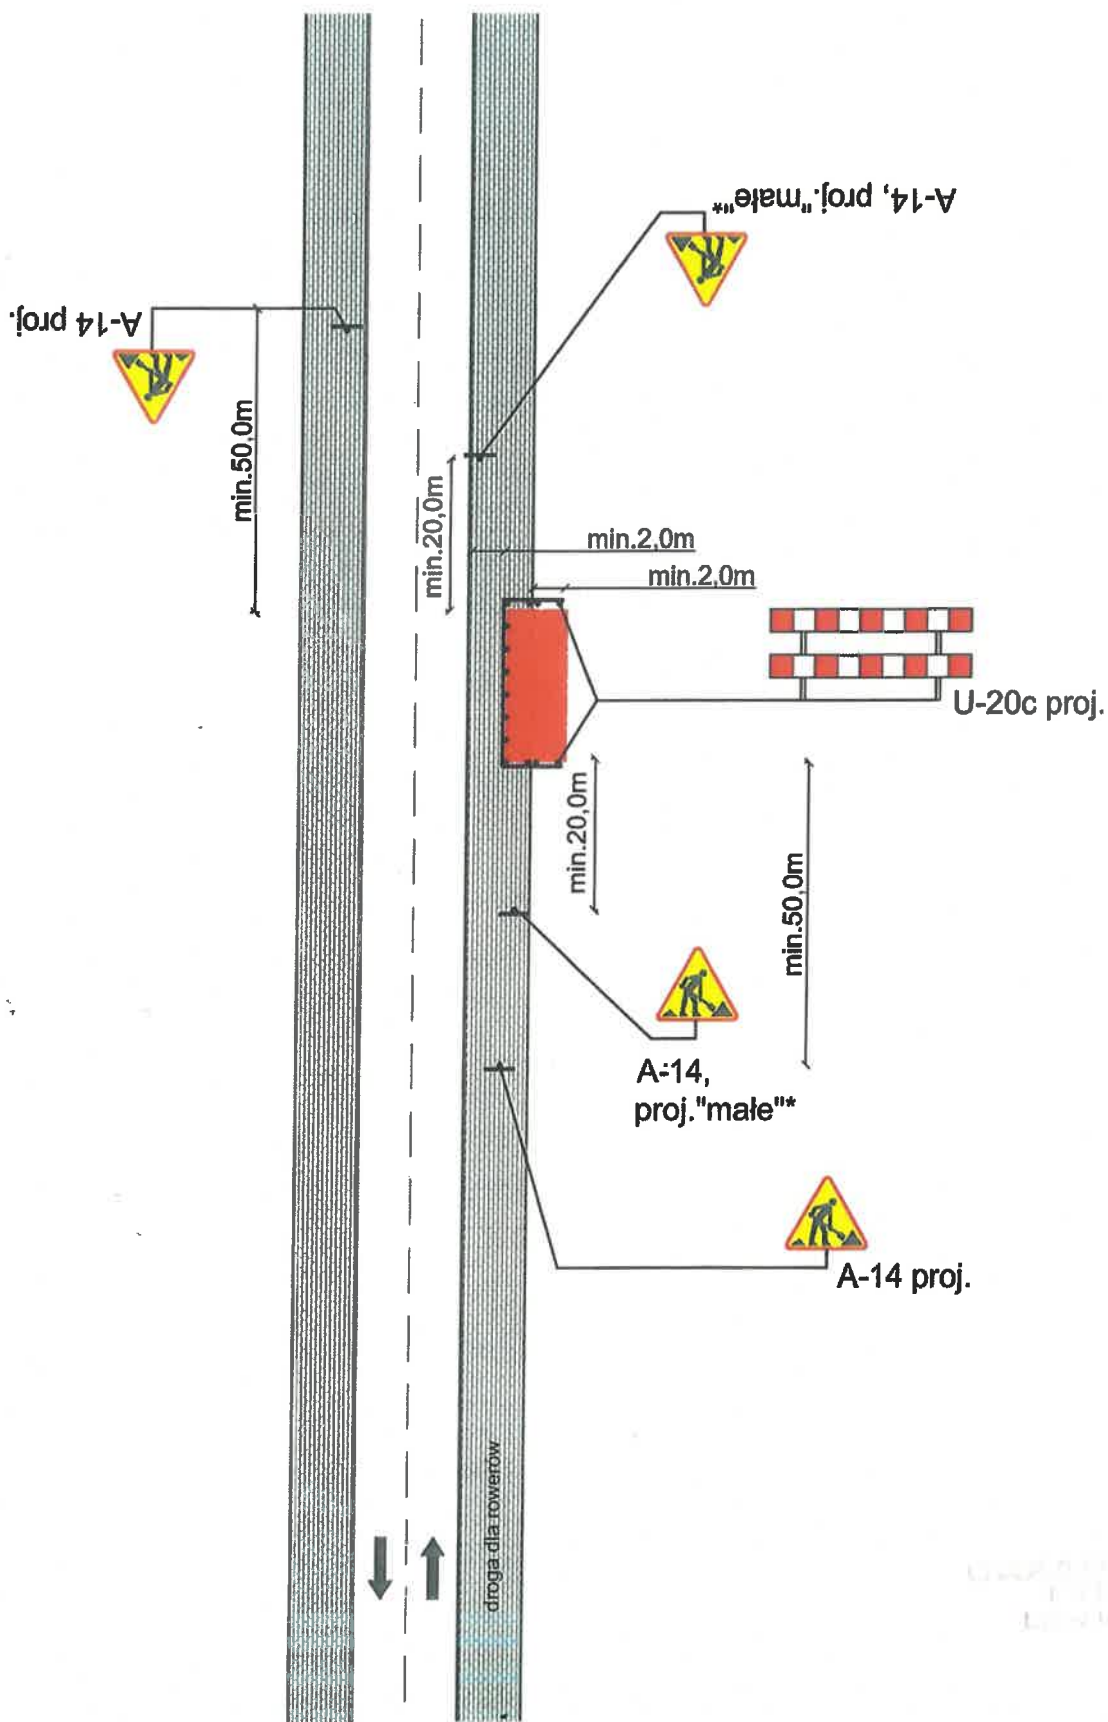


Rys. 5g. Droga dwukierunkowa z chodnikami/droga dla rowerów/ciągiem pieszo rowerowym
Zajęcie części ciągu pieszo rowerowego

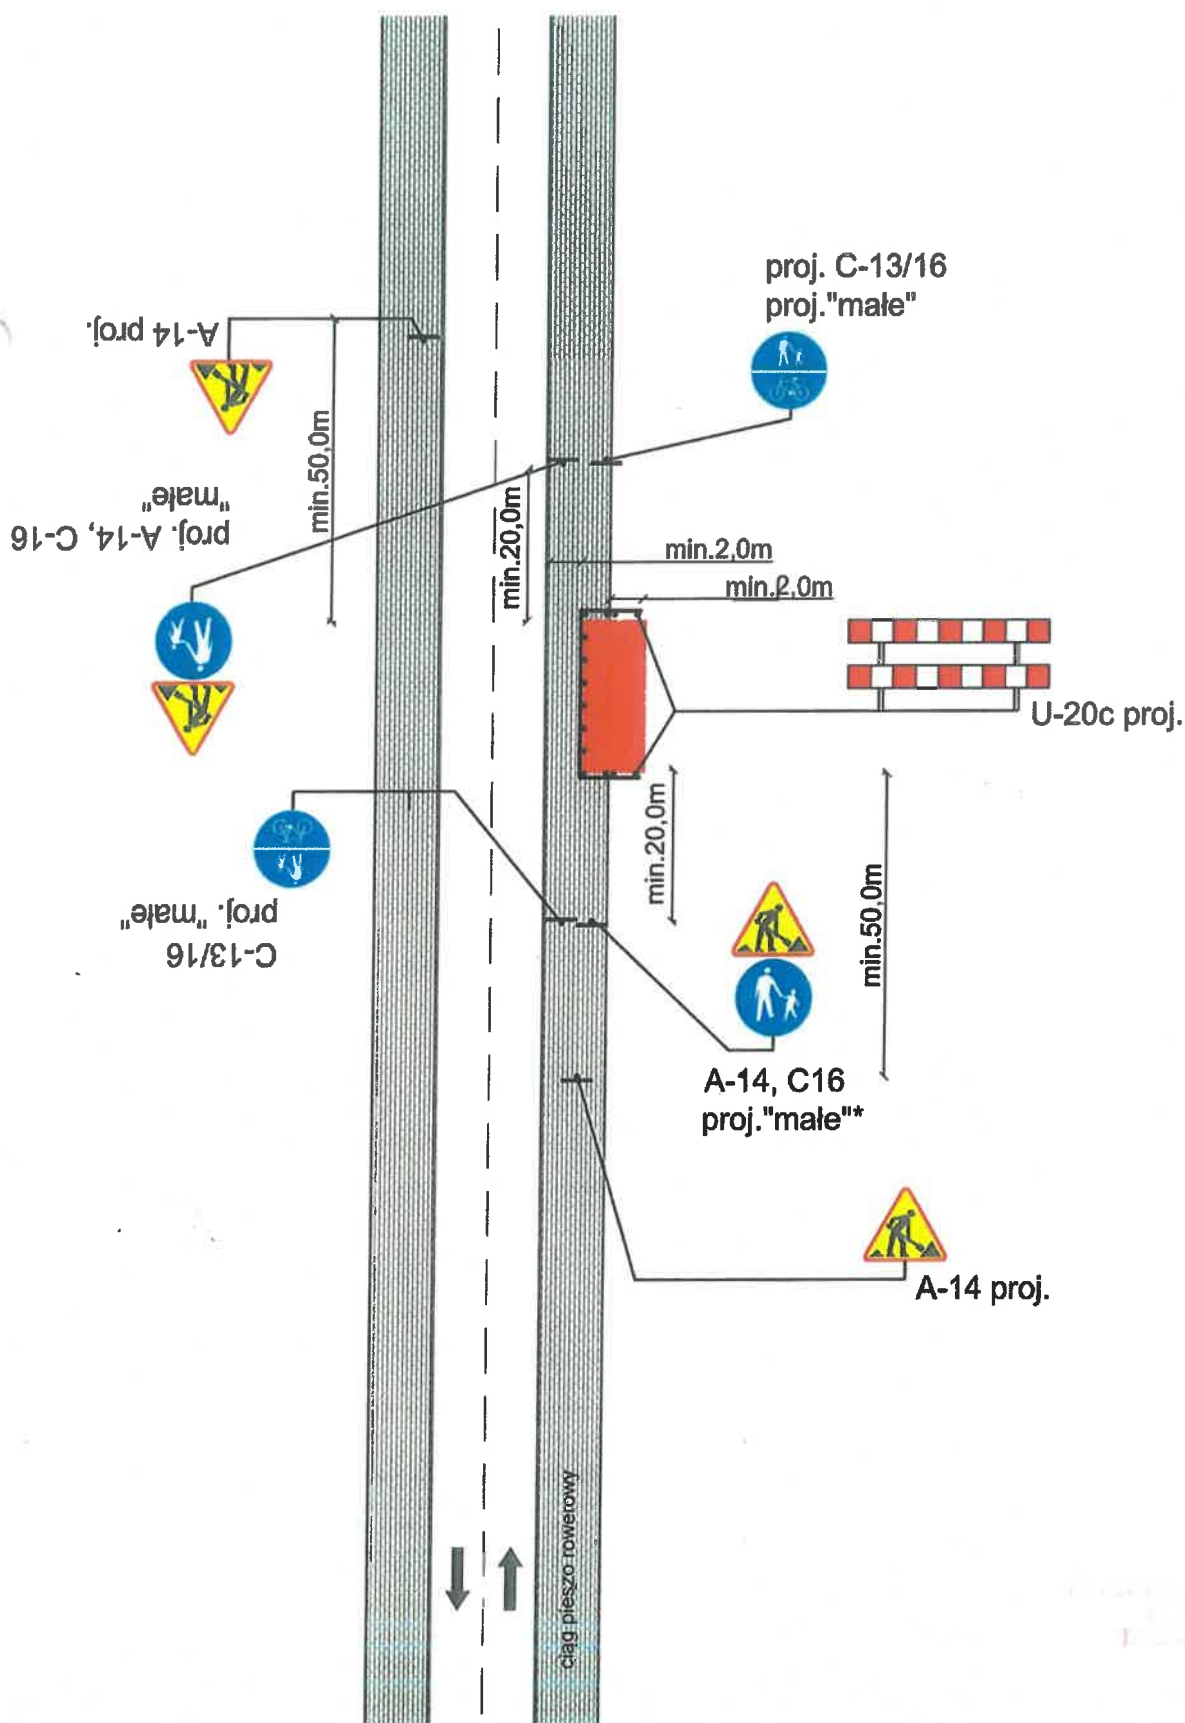


Rys. 5h. Droga dwukierunkowa z chodnikami/droga dla rowerów/ciągiem pieszo rowerowym
Zajęcie części ciągu pieszo rowerowego

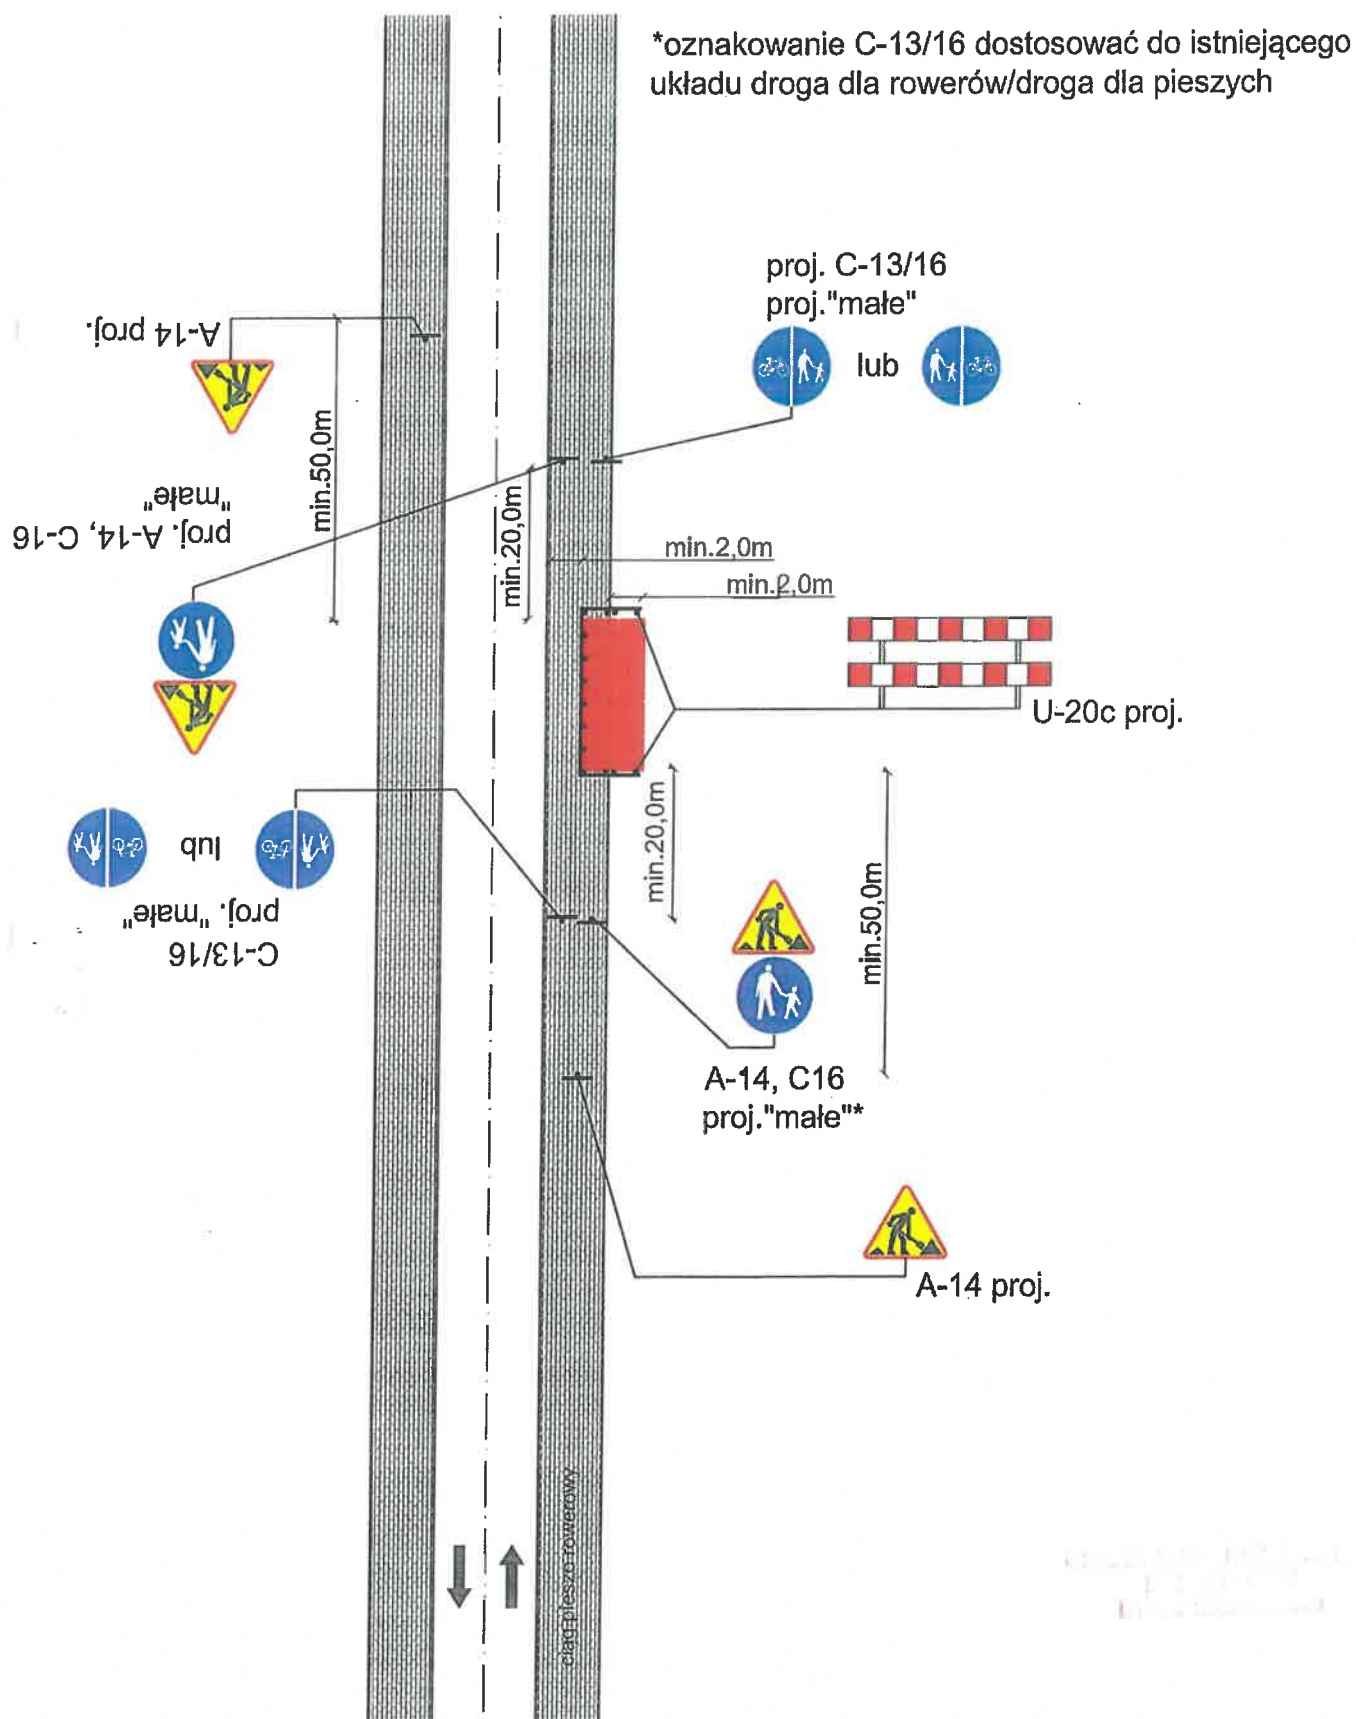


Rys. 5i. Droga dwukierunkowa z chodnikami/drogą dla rowerów/ciągiem pieszorowerowym
Zajęcie całego chodnika

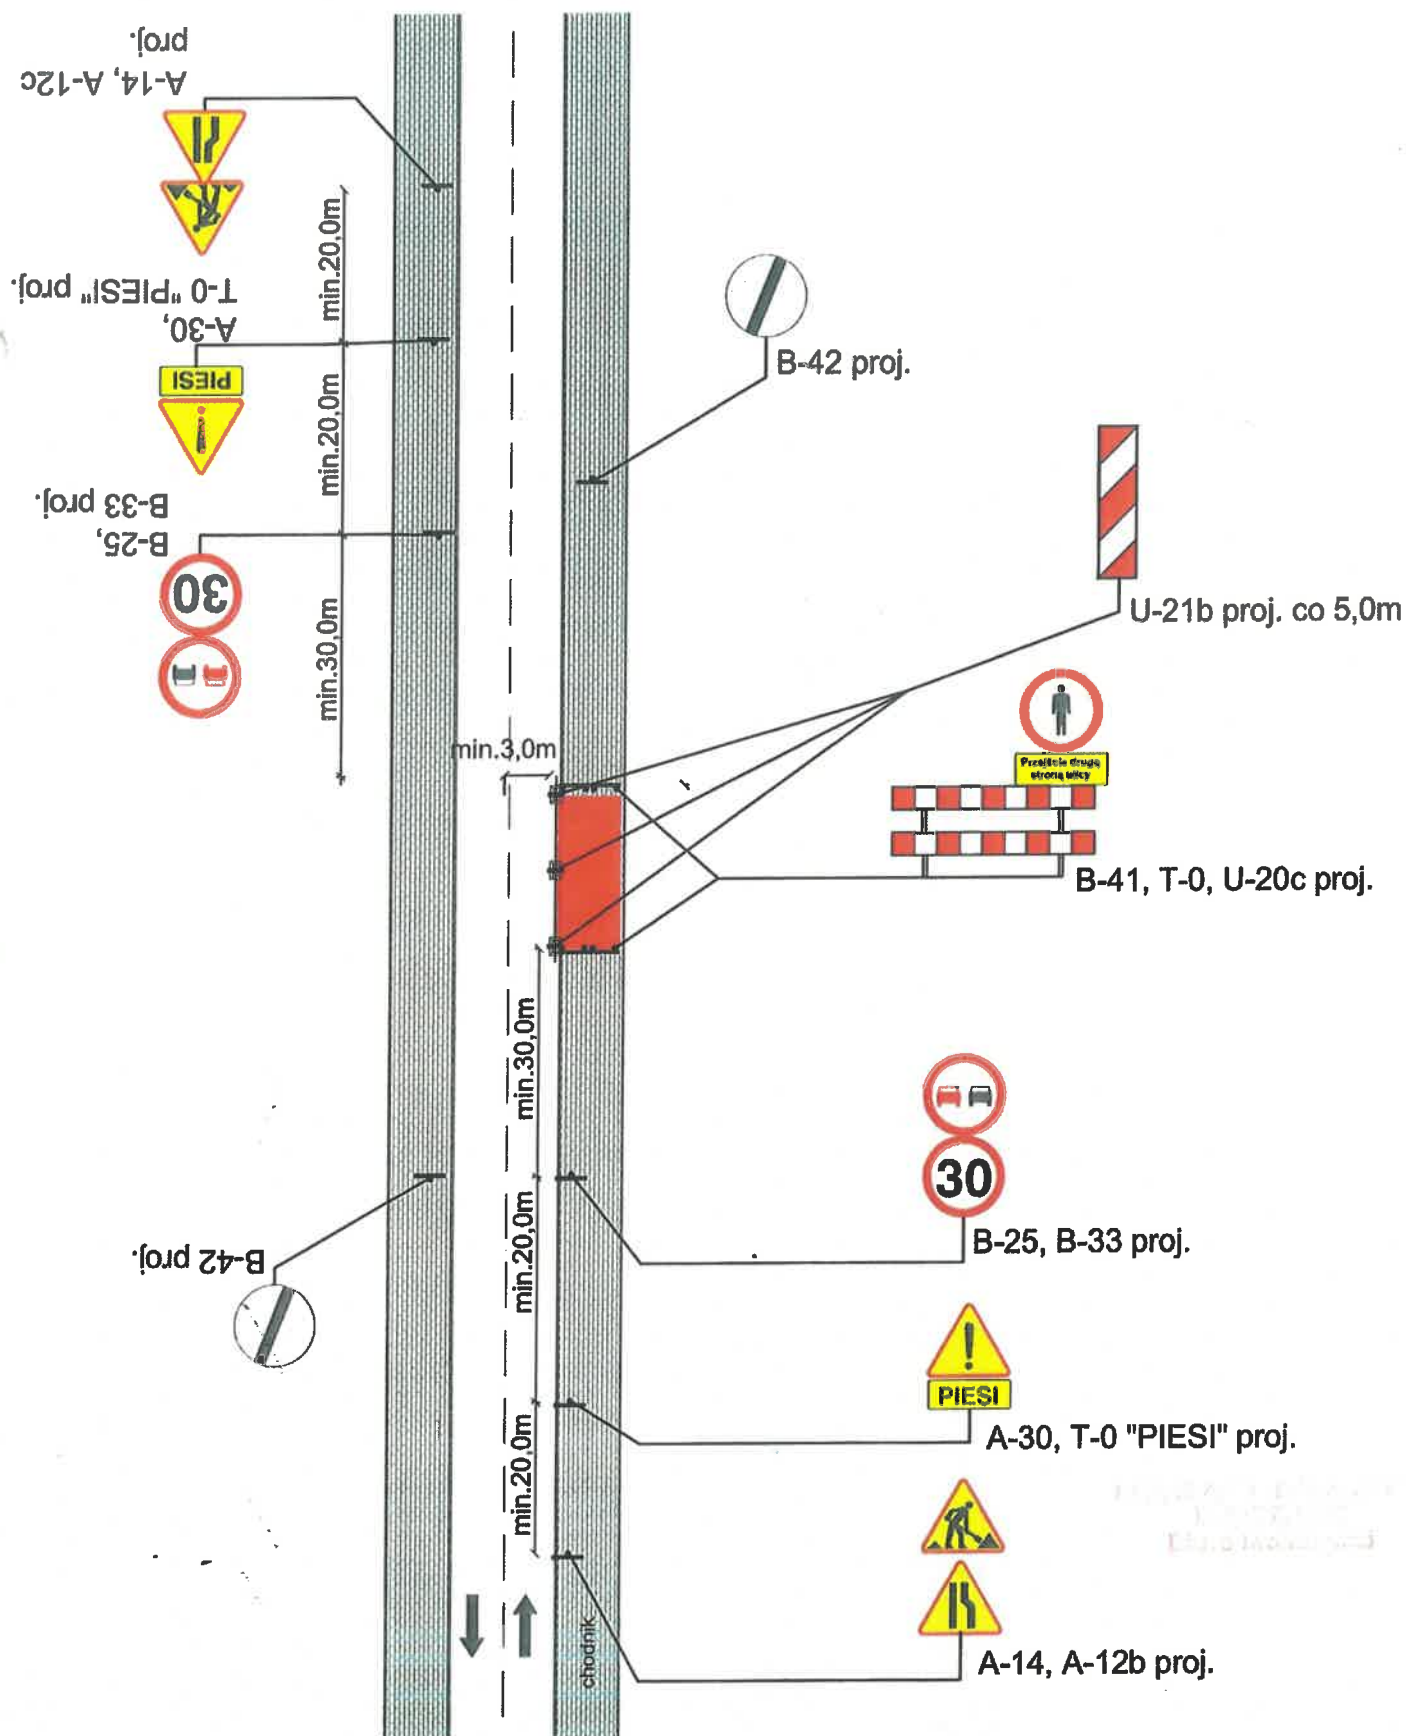


Rys. 5j. Droga dwukierunkowa z chodnikami/drogą dla rowerów/ciągiem pieszo rowerowym
Zajęcie całej drogi dla rowerów

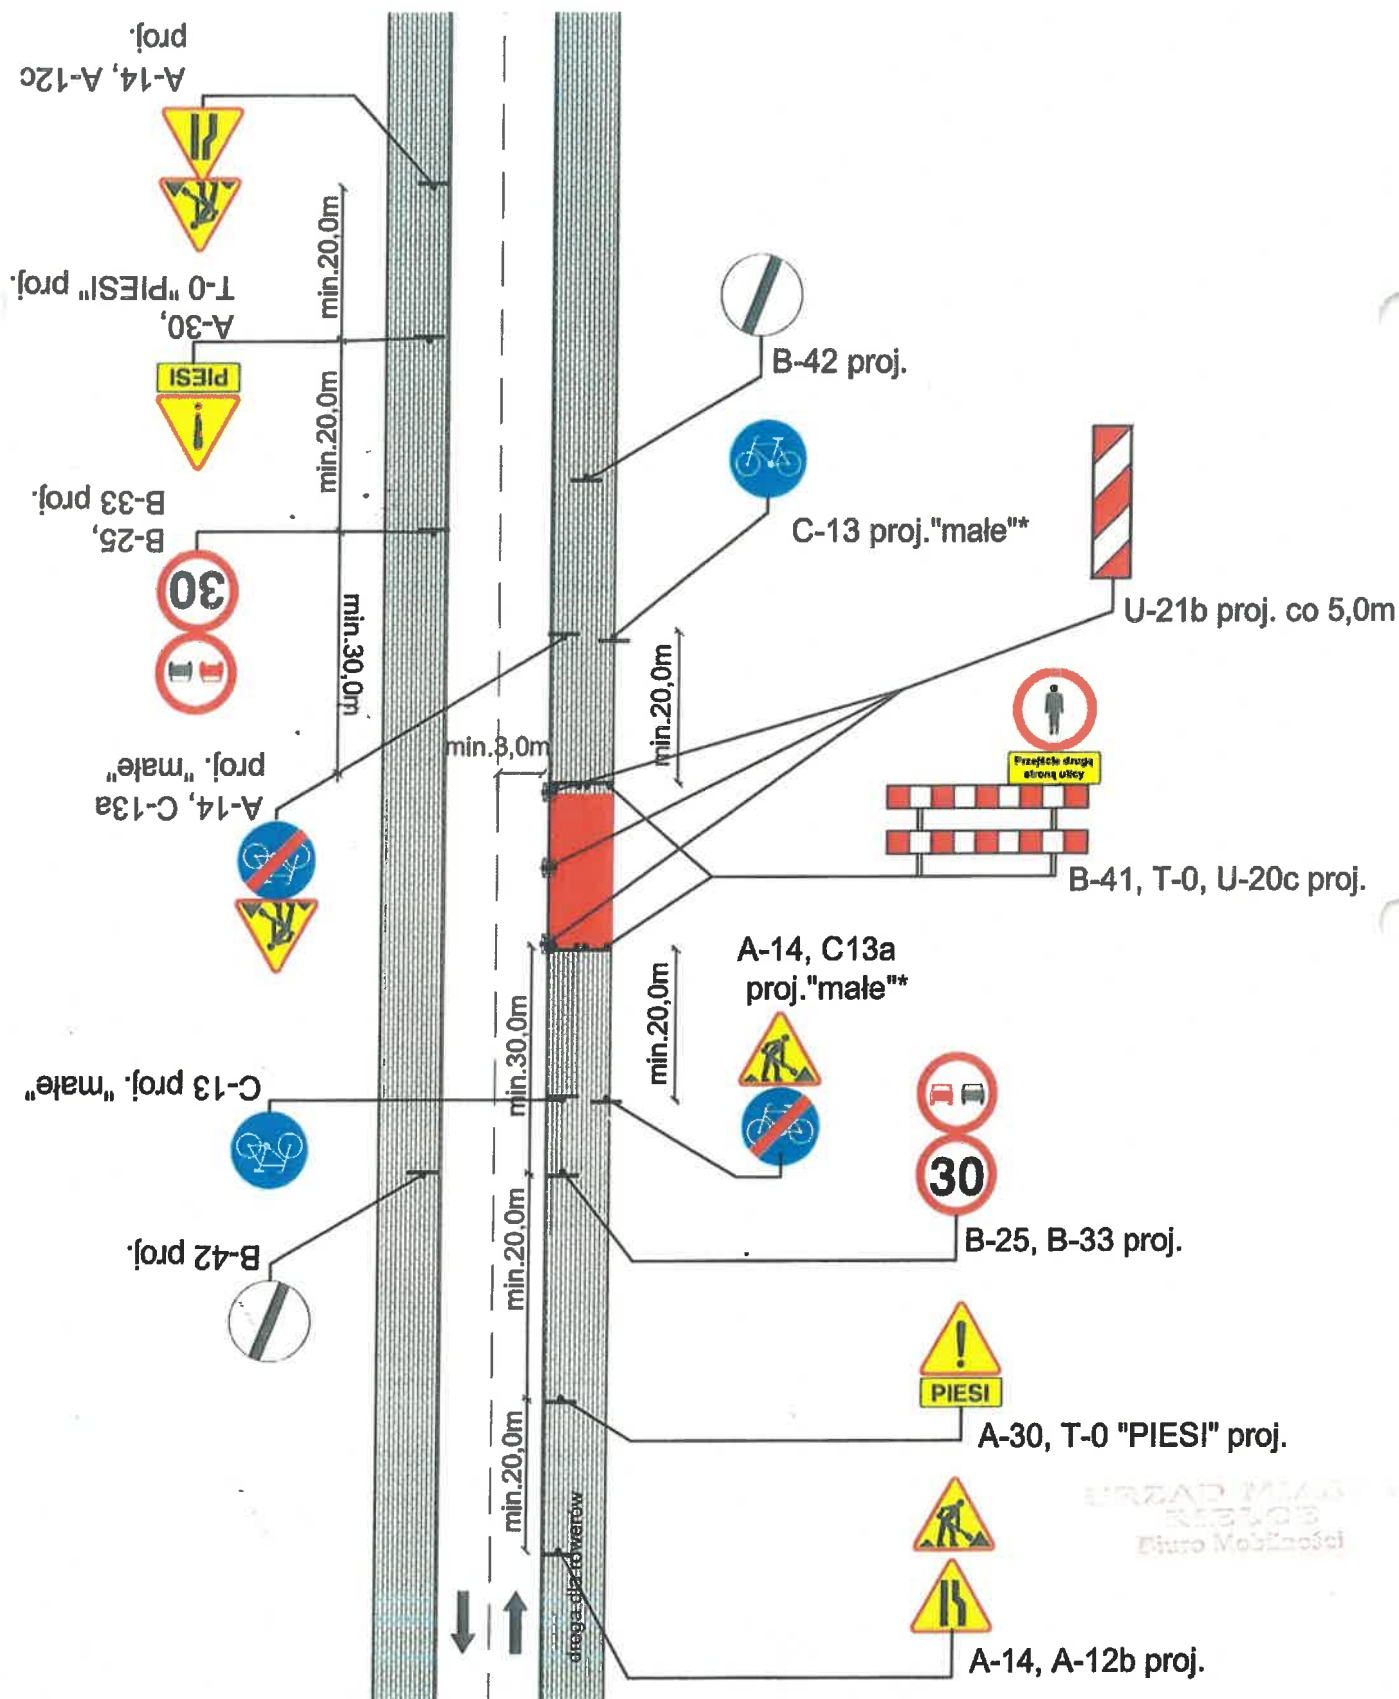


Rys. 5k. Droga dwukierunkowa z chodnikami/drogą dla rowerów/ciągiem pieszo rowerowym
Zajęcie całego ciągu pieszo rowerowego

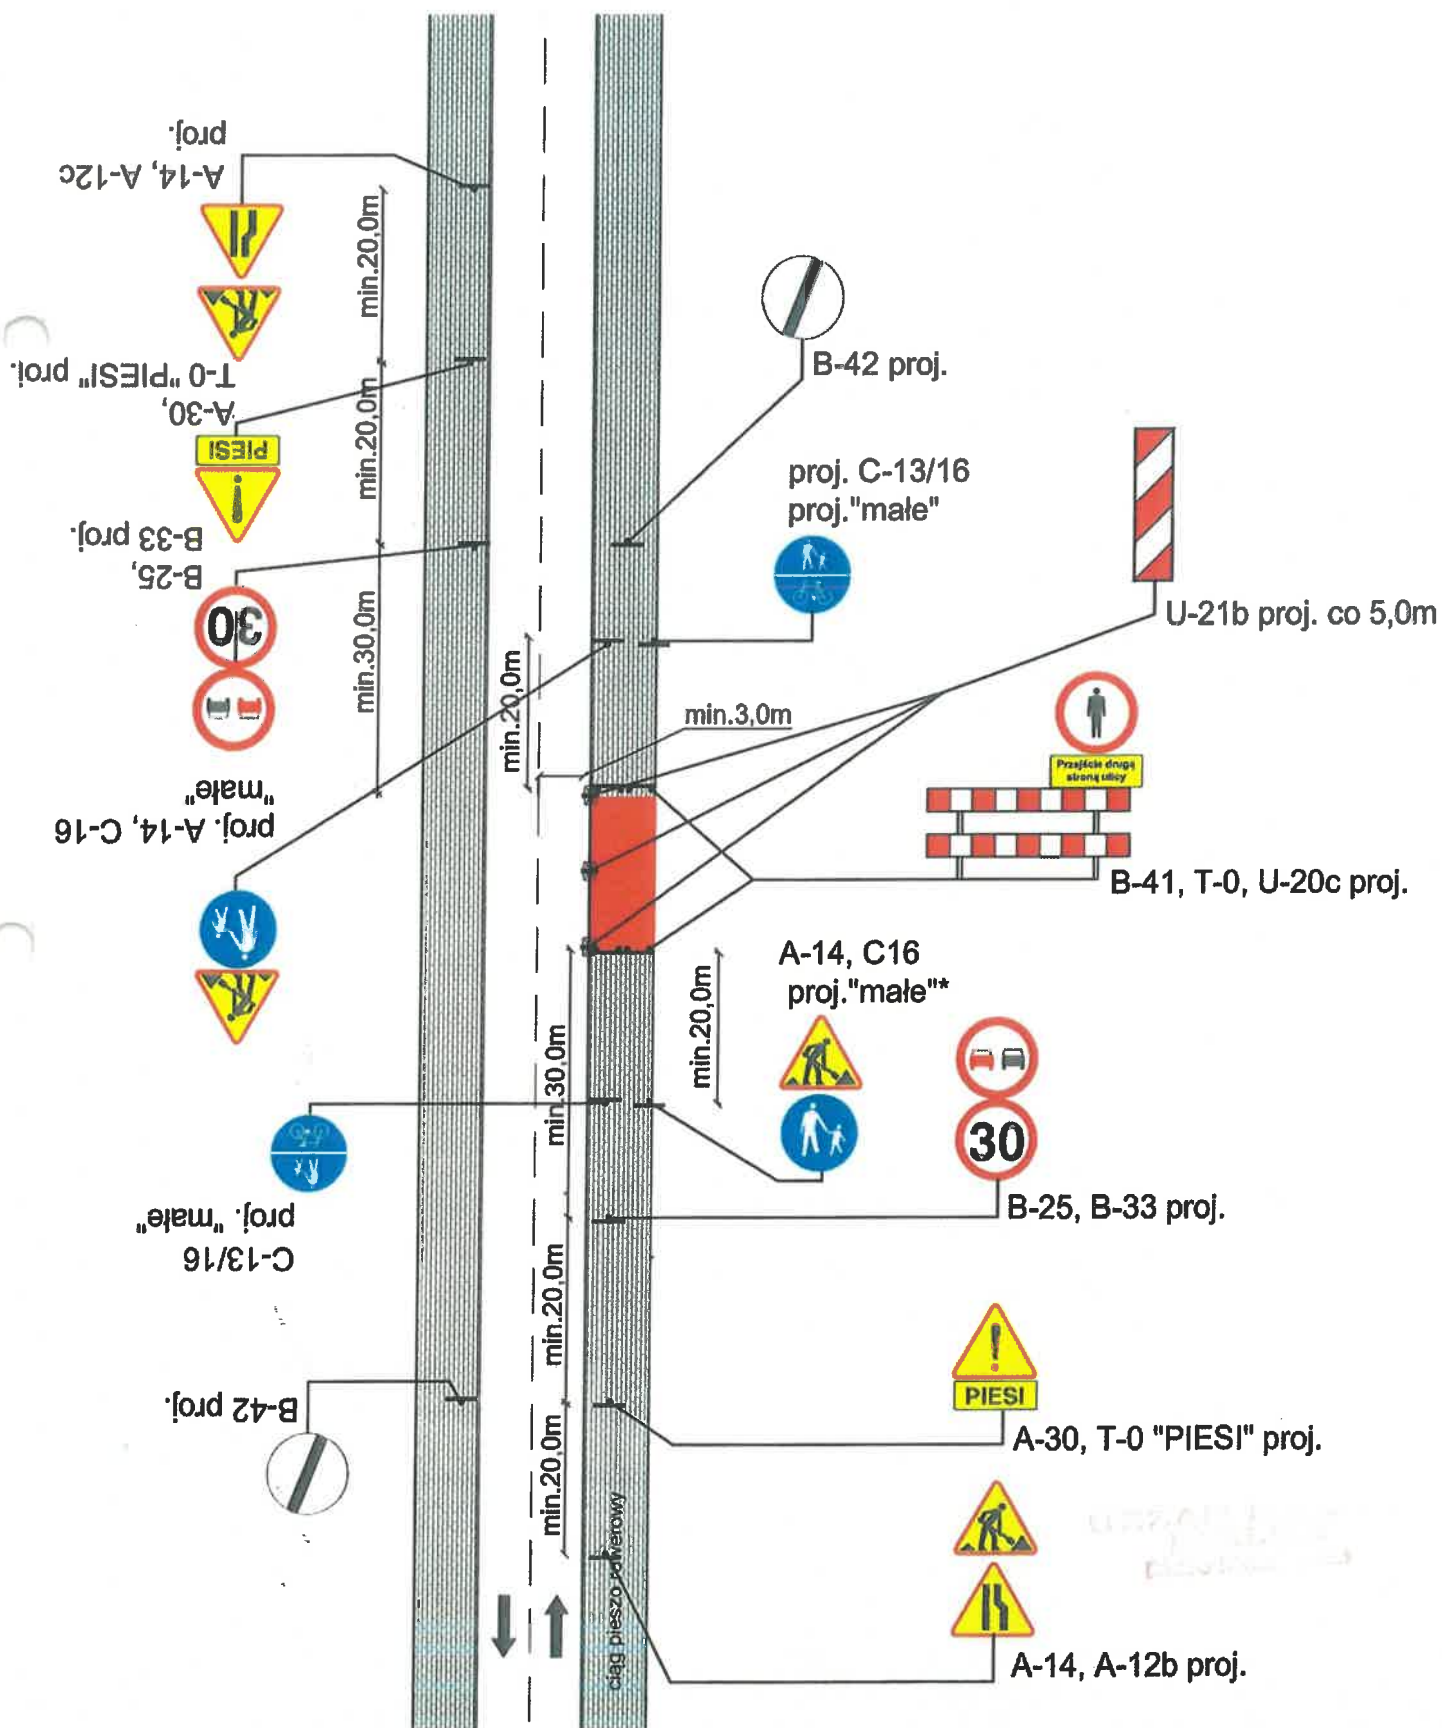

Rys. 5I. Droga dwukierunkowa z chodnikami/droga dla rowerów/ciągiem pieszo rowerowym
Zajęcie całego ciągu pieszo rowerowego

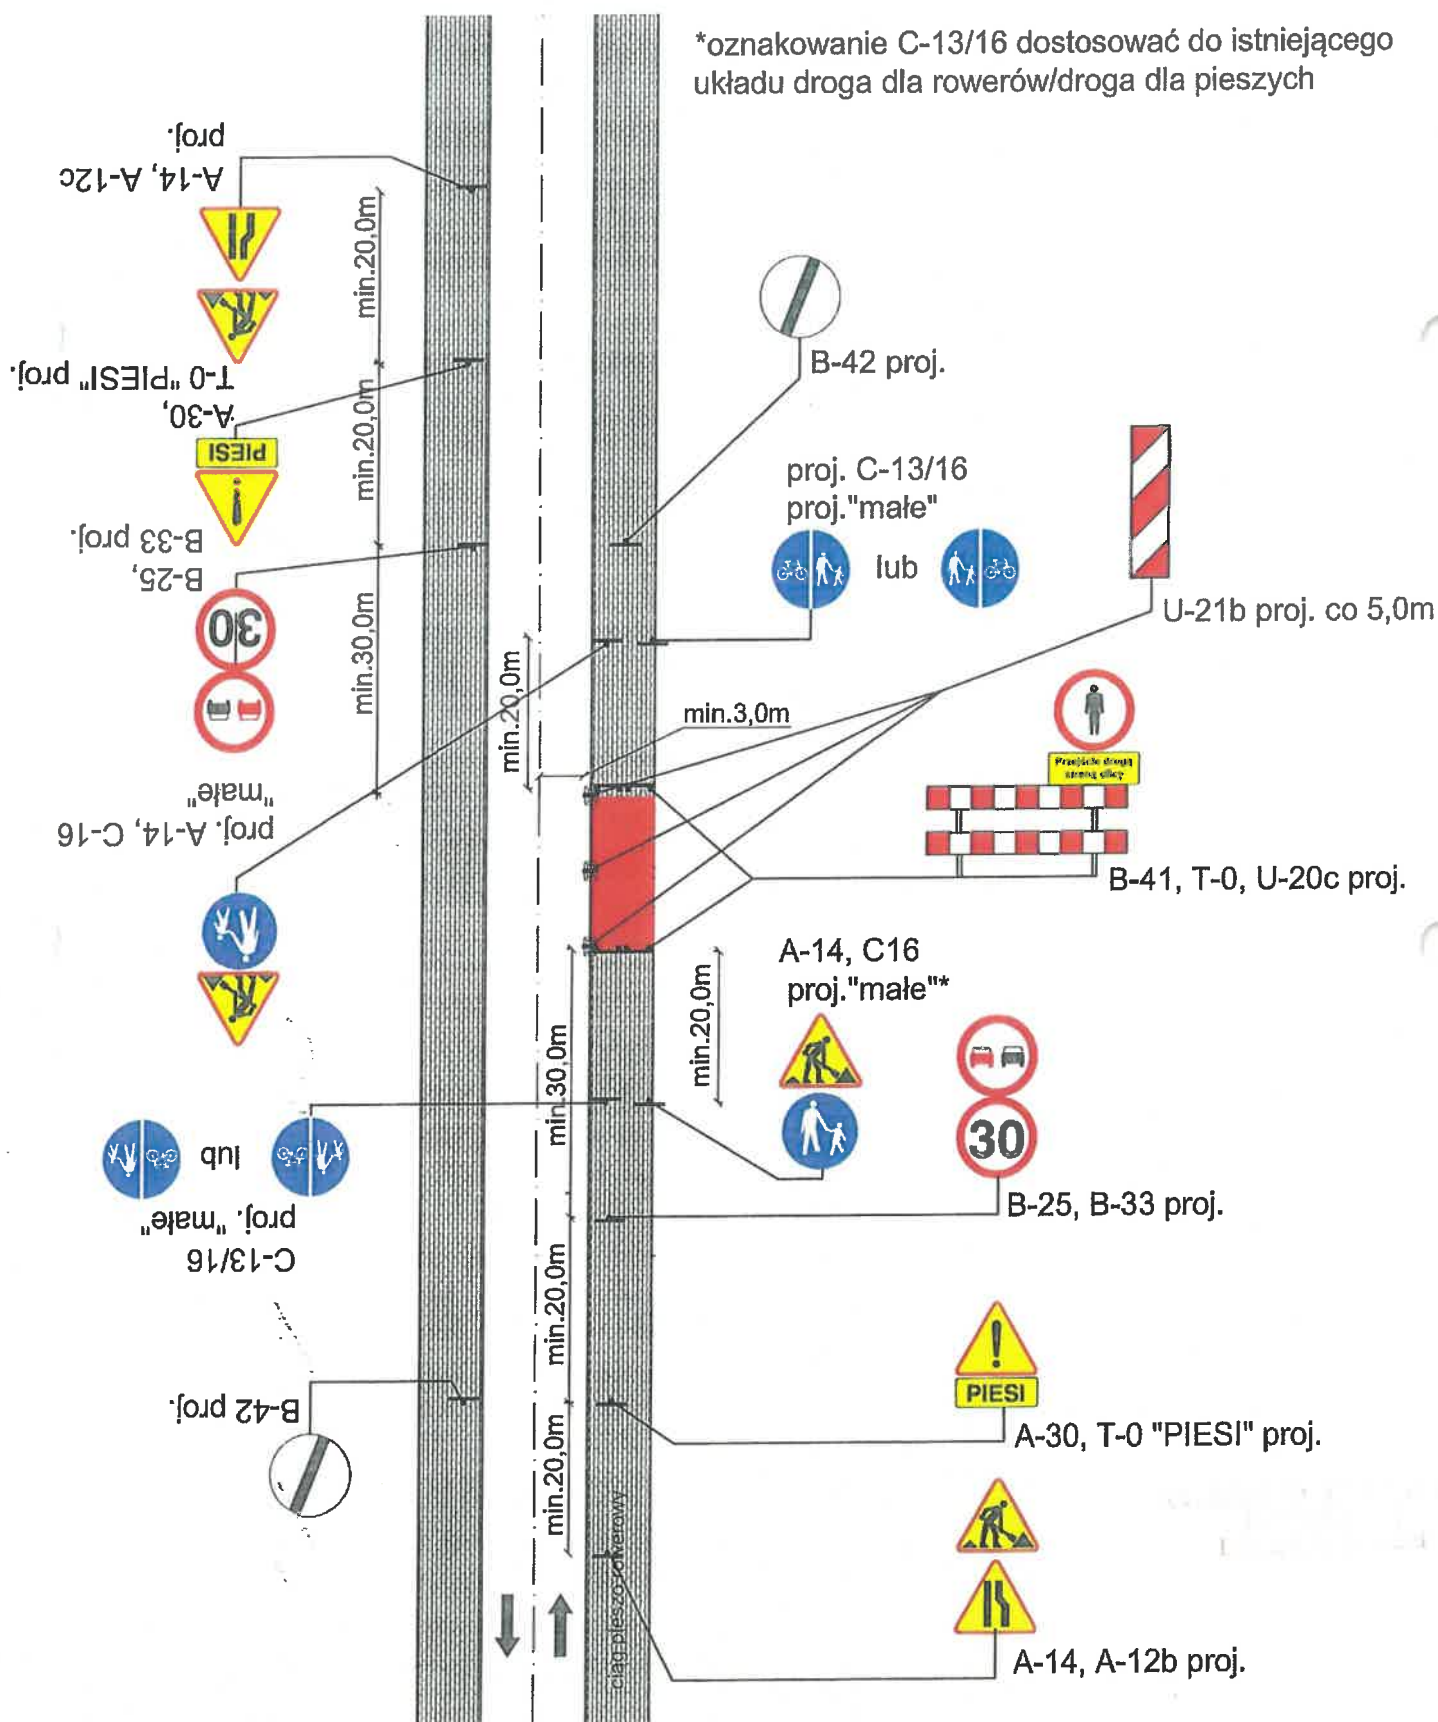


Rys. 5f. Droga dwukierunkowa z chodnikami/drogą dla rowerów/ciągiem pieszo rowerowym
Zajęcie części chodnika i części jezdni

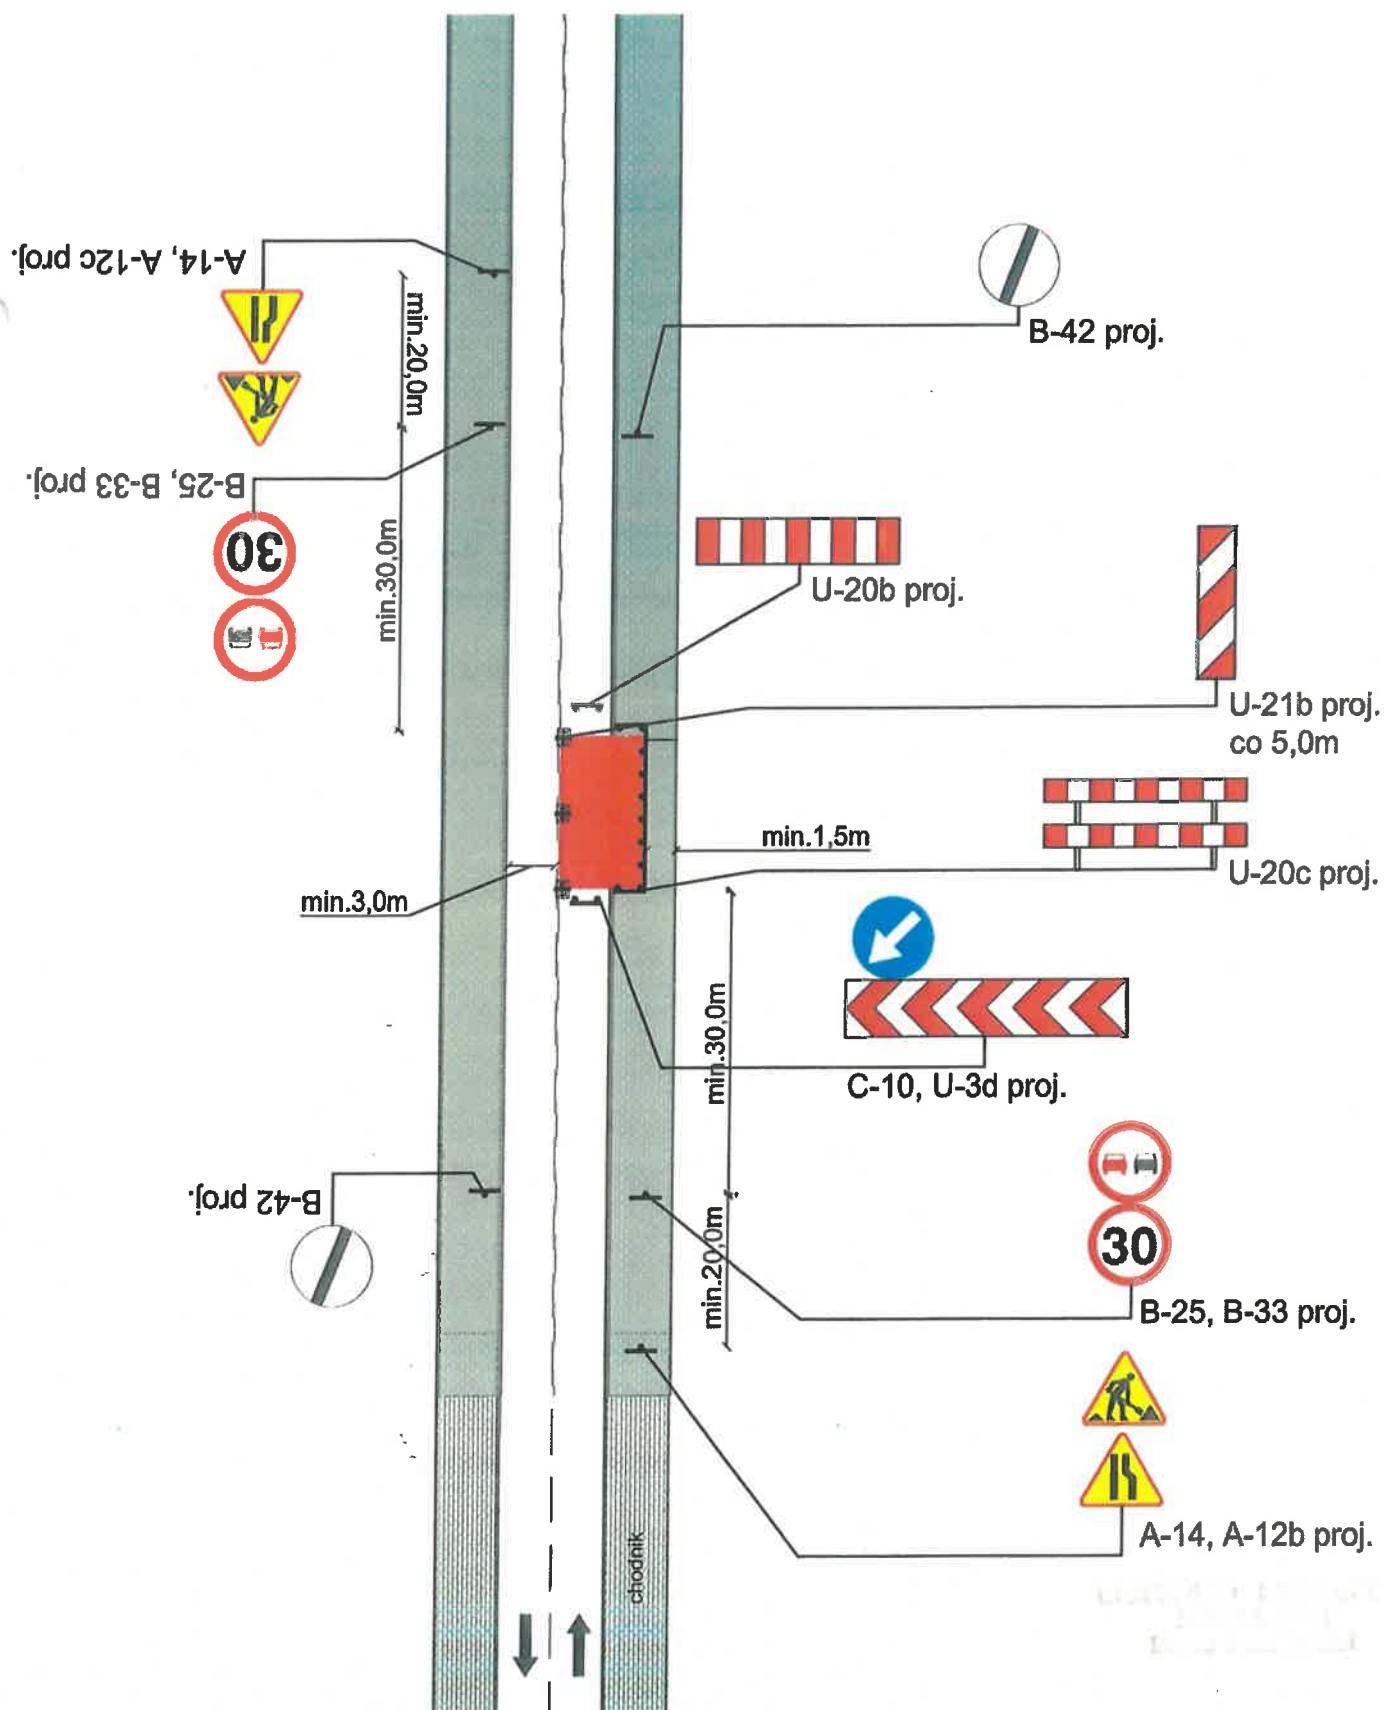


Rys. 5m. Droga dwukierunkowa z chodnikami/drogą dla rowerów/ciągiem pieszo rowerowym


Zajęcie części drogi dla rowerów i części jezdni

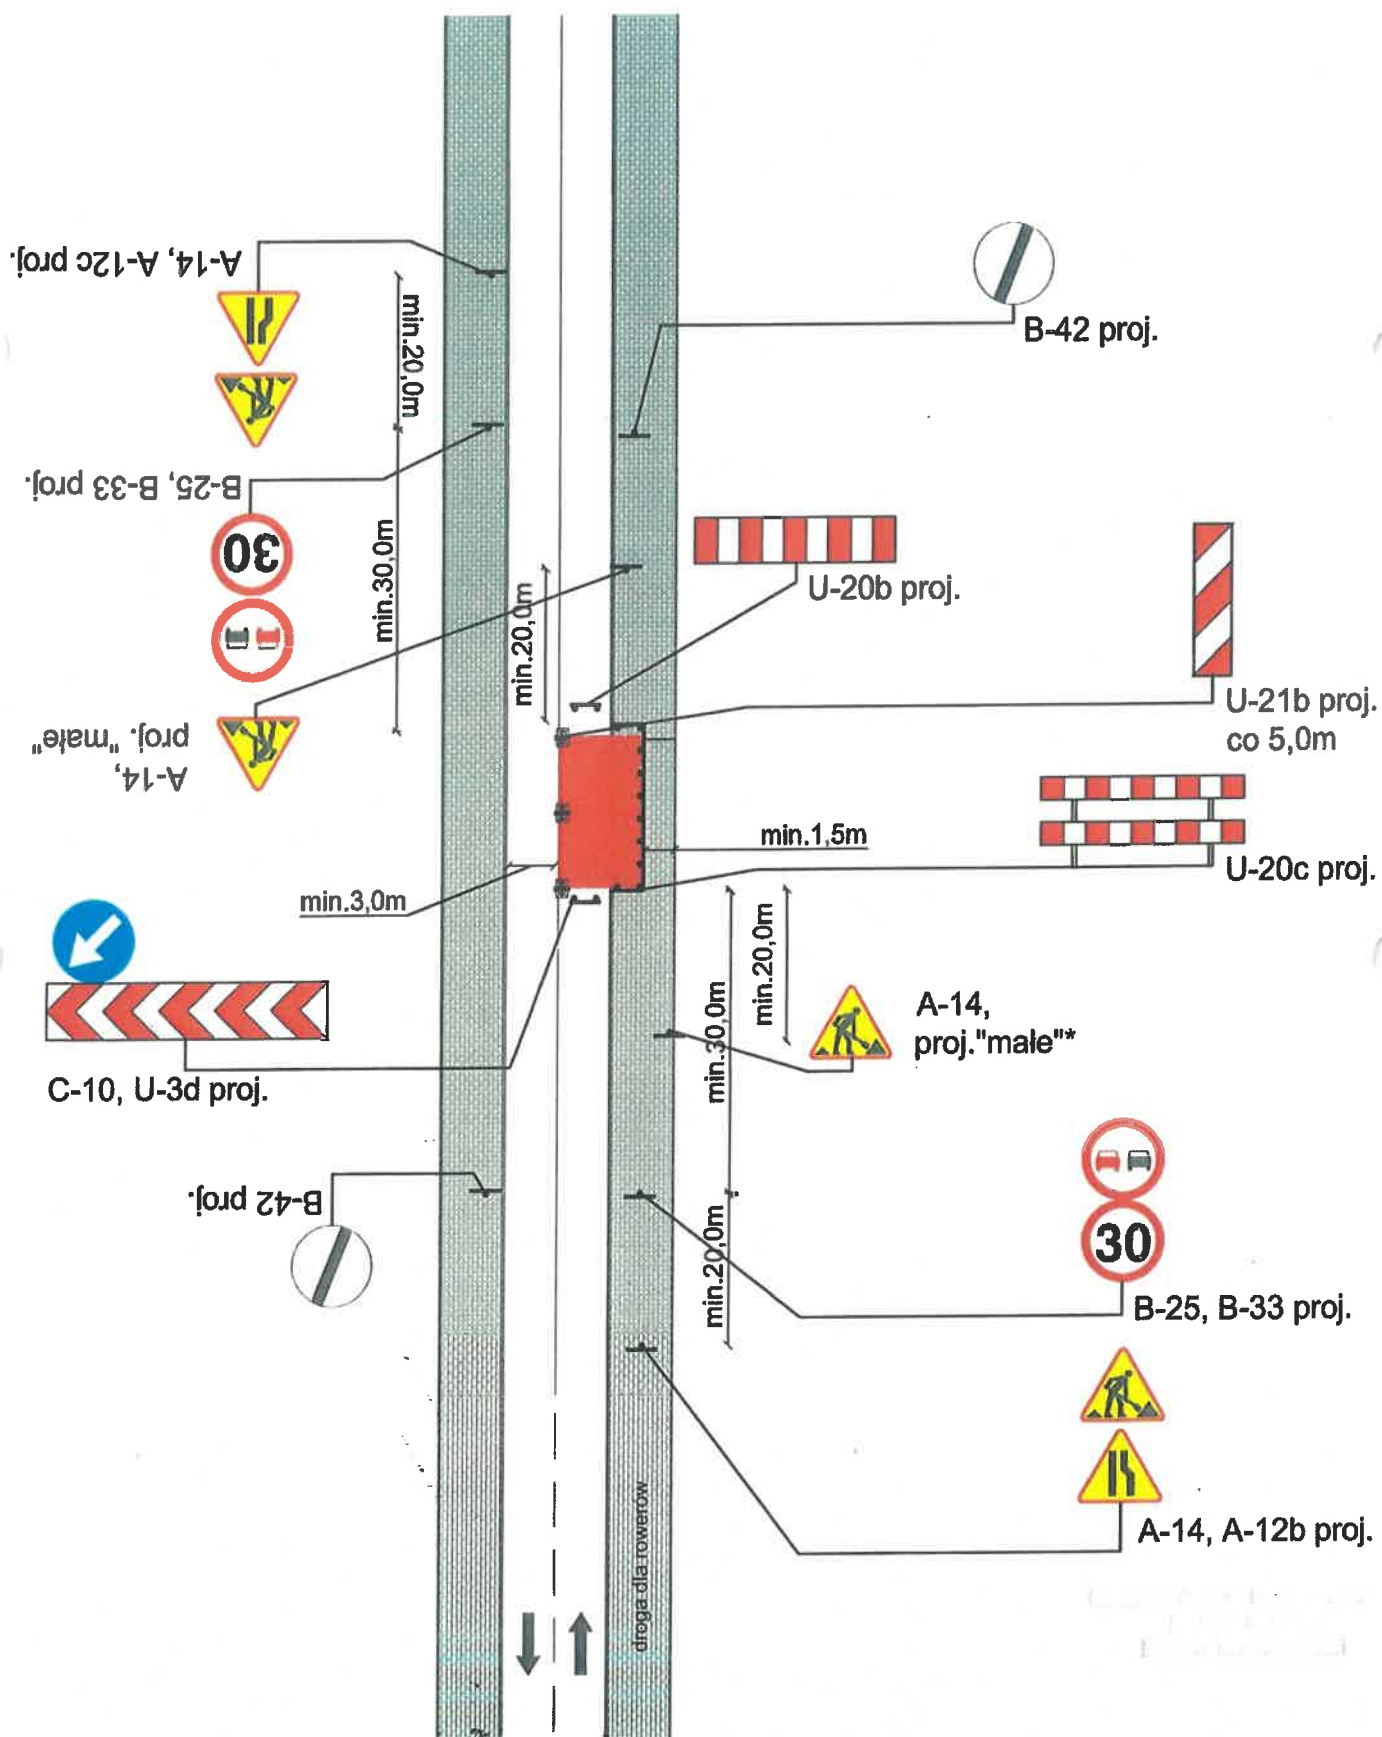


Rys. 5n. Droga dwukierunkowa z chodnikami/drogą rowerową/ciągiem pieszo rowerowym
Zajęcie części ciągu pieszo rowerowego i części jezdni

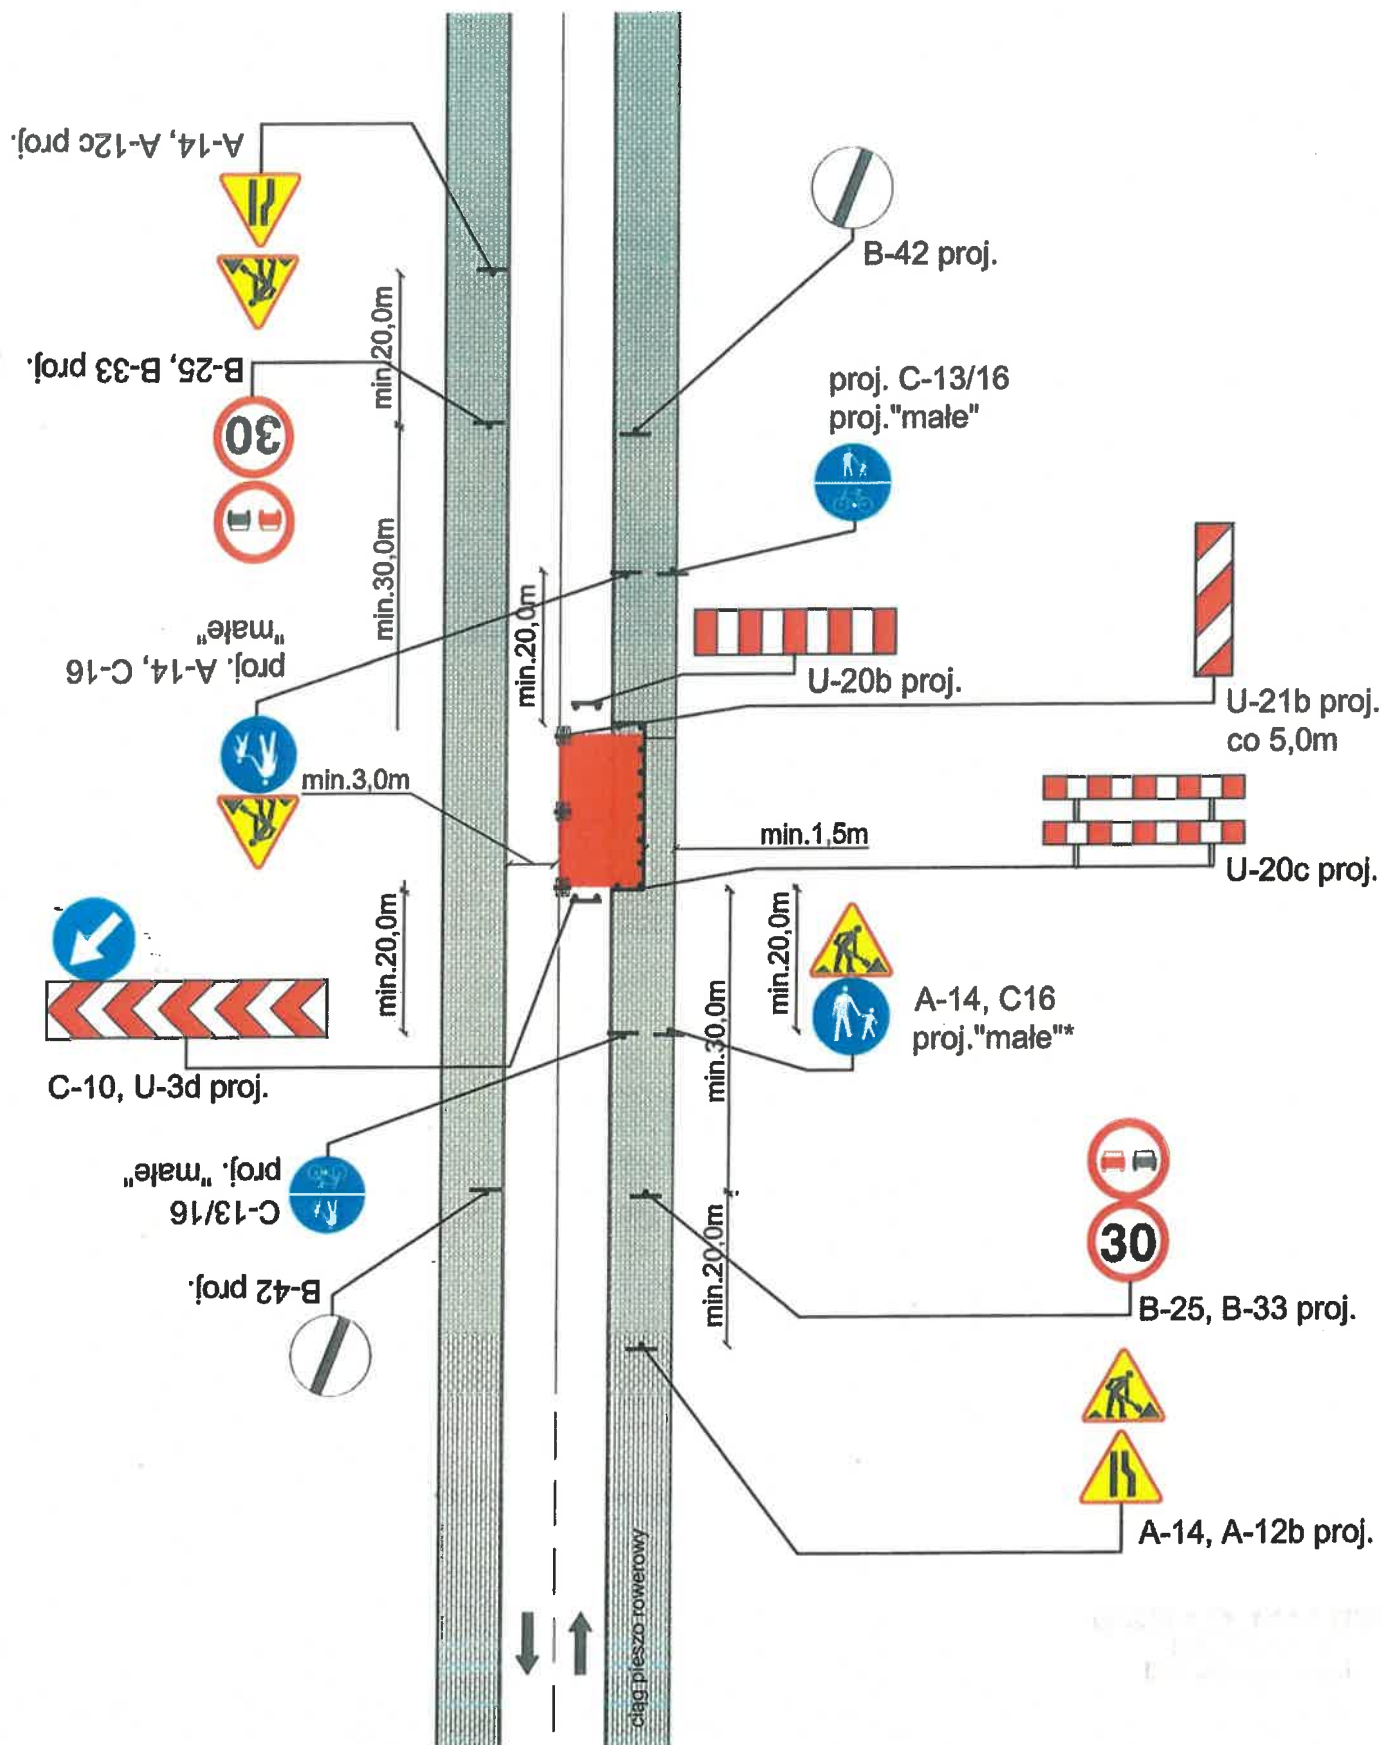


Rys. 5o. Droga dwukierunkowa z chodnikami/drogą rowerową/ciągiem pieszo rowerowym
Zajęcie części ciągu pieszo rowerowego i części jezdni

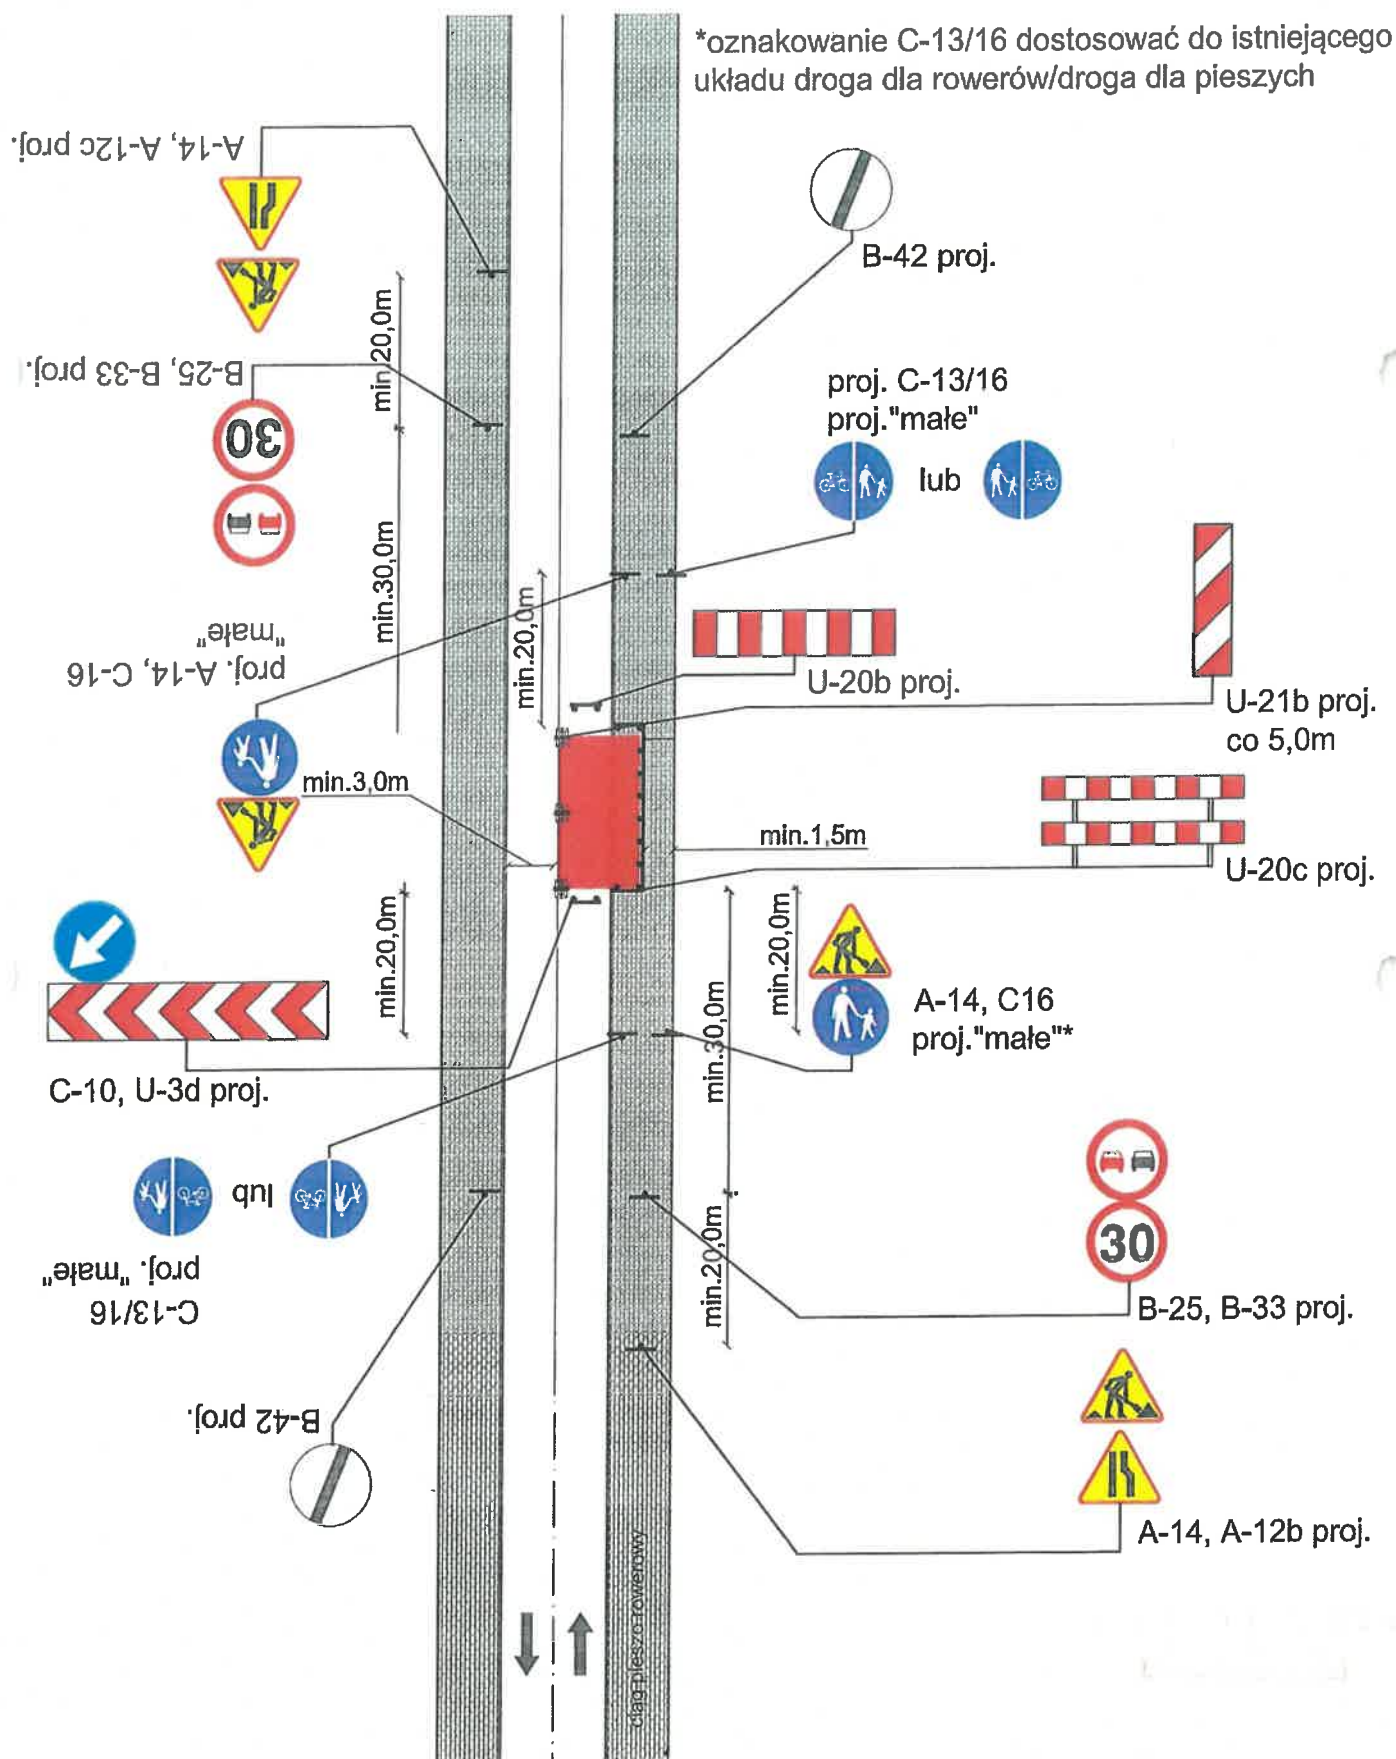


Rys. 5p. Droga dwukierunkowa z chodnikami/drogą rowerową/ciągiem pieszo rowerowym
Zajęcie chodnika i części jezdni

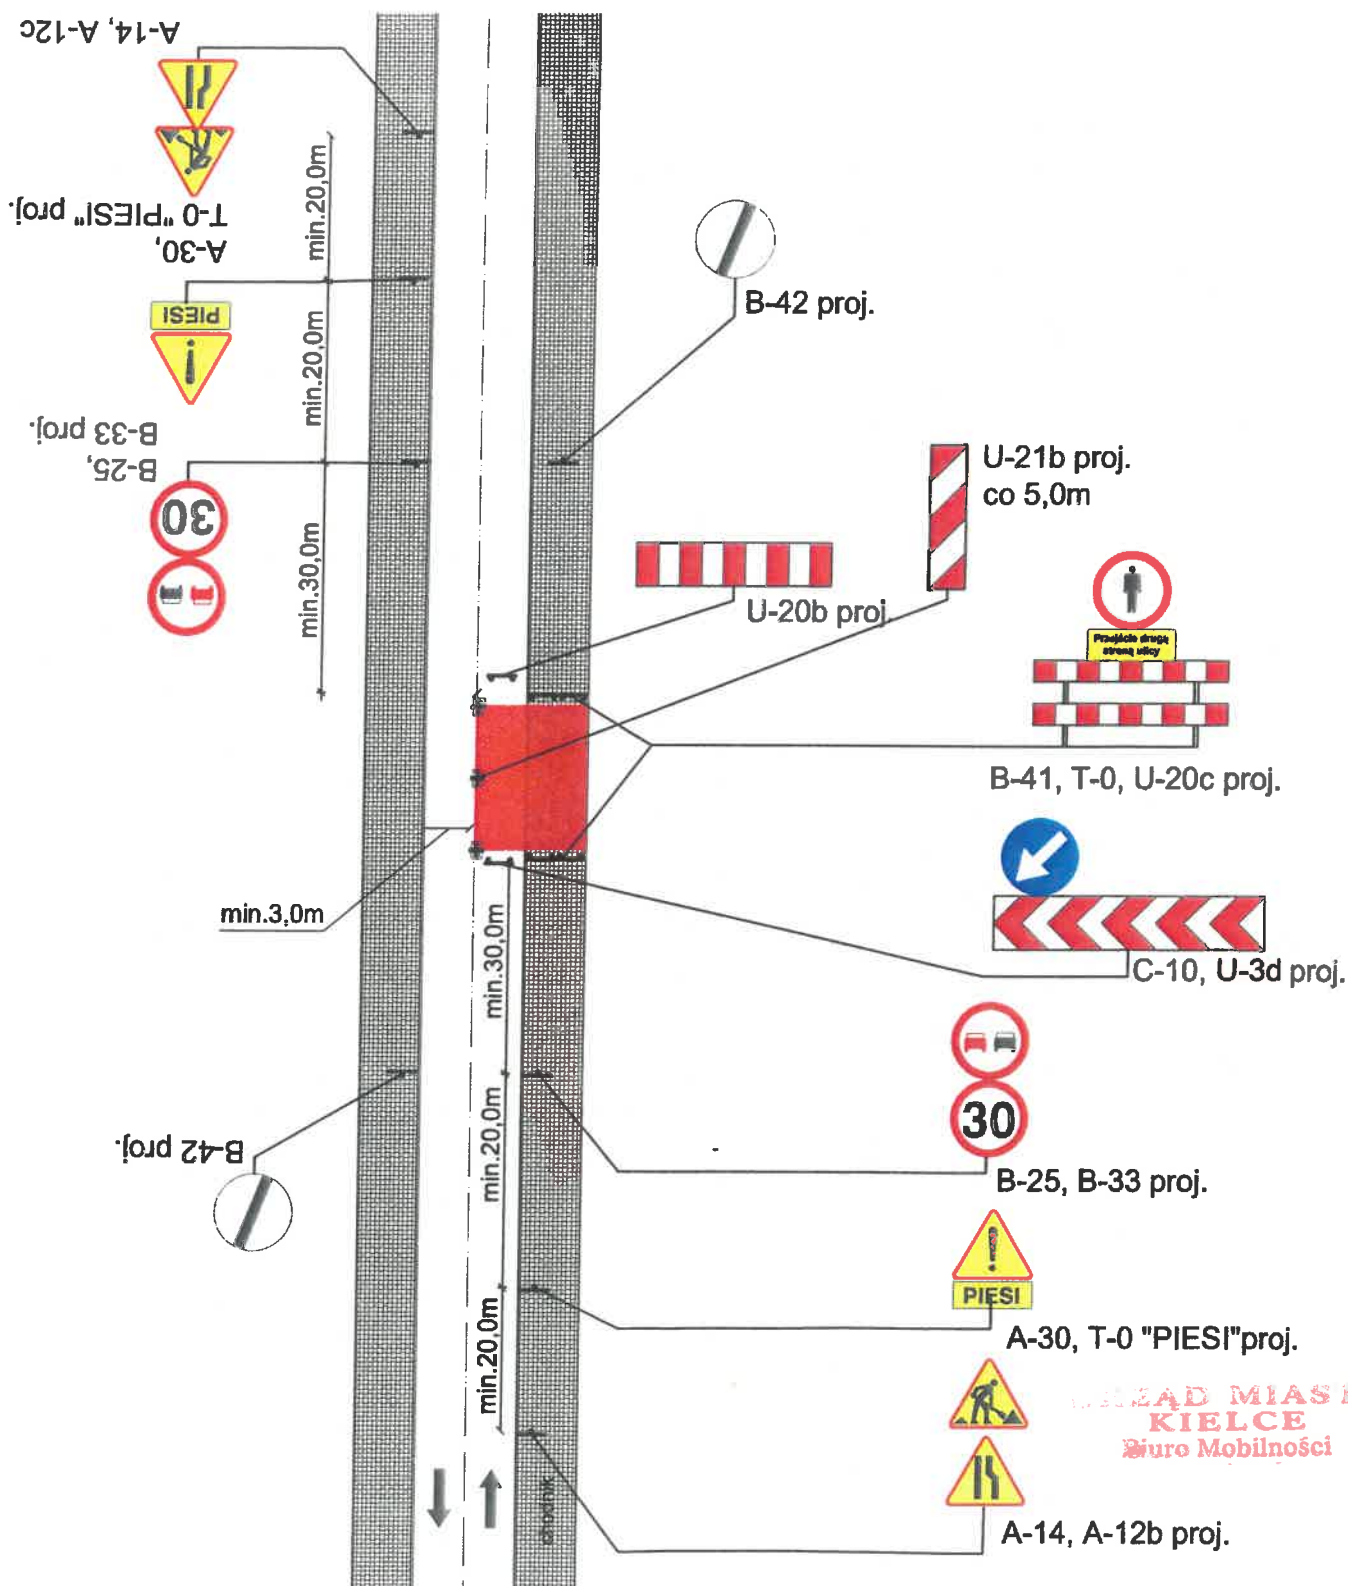

**Rys. 5r. Droga dwukierunkowa z chodnikami/drogą rowerową/ciągiem pieszo rowerowym
Zajęcie drogi dla rowerów i części jezdni**

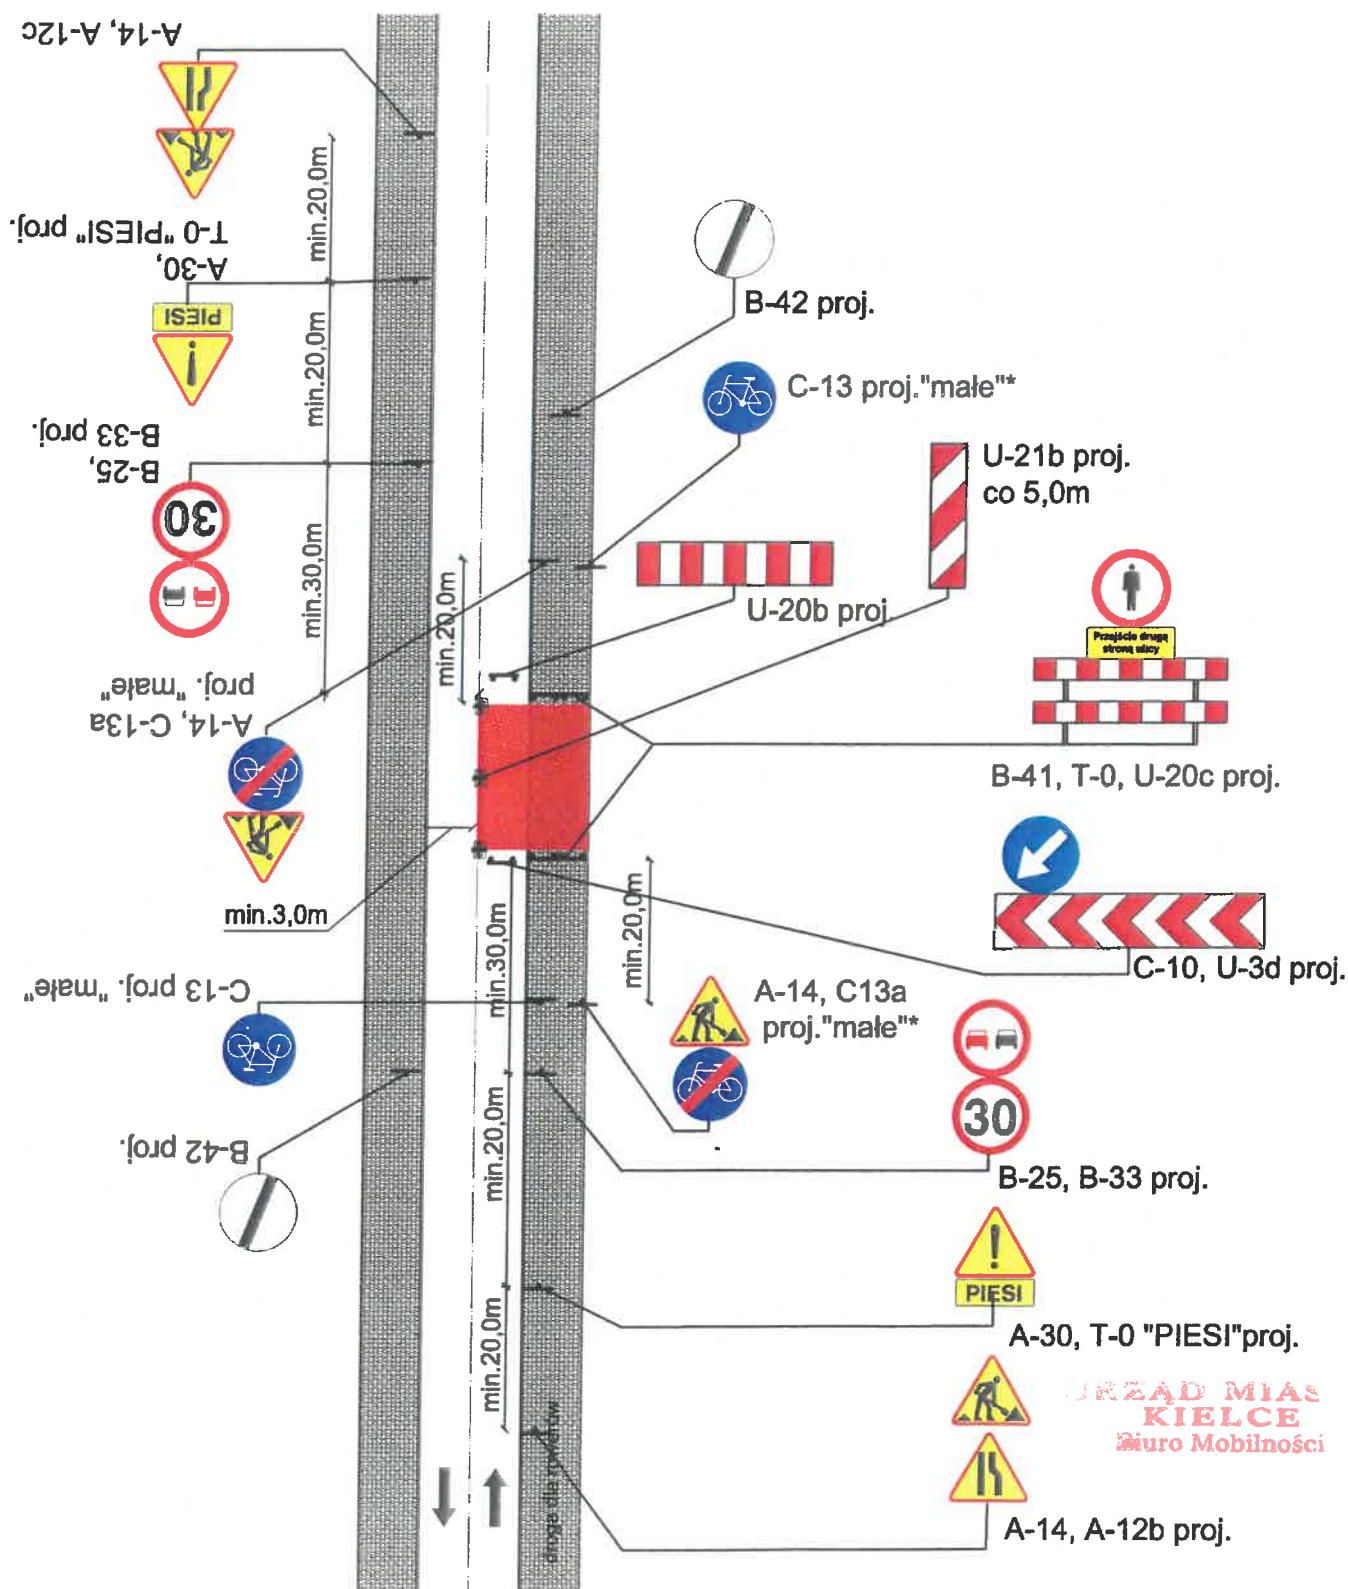


Rys. 5s. Droga dwukierunkowa z chodnikami/droga rowerową/ciągiem pieszo rowerowym
Zajęcie ciągu pieszo - rowerowego i części jezdni

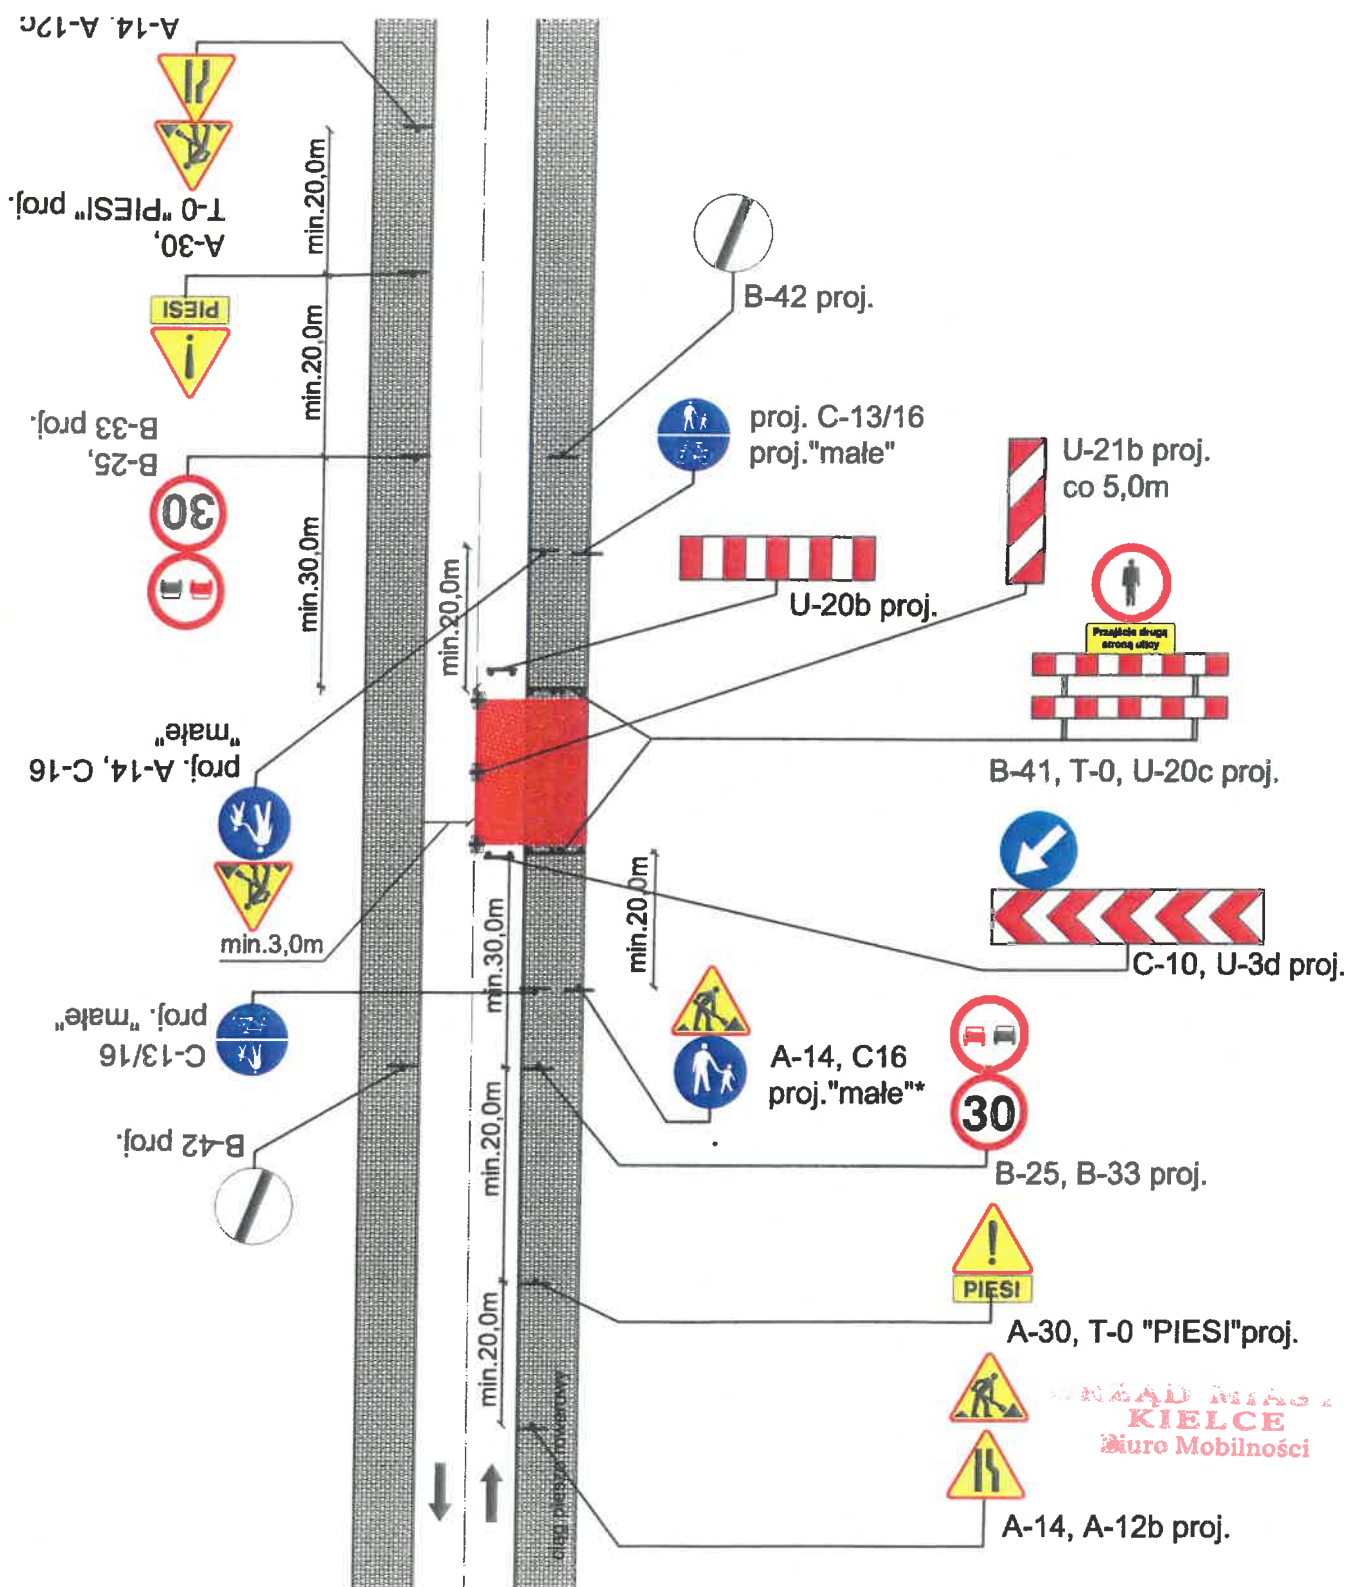


[illegible]


Rys. 6a. Droga dwukierunkowa z chodnikami/zieleńcem/
drogą dla rowerów/ciągiem pieszo rowerowym
Zajęcie części chodnika

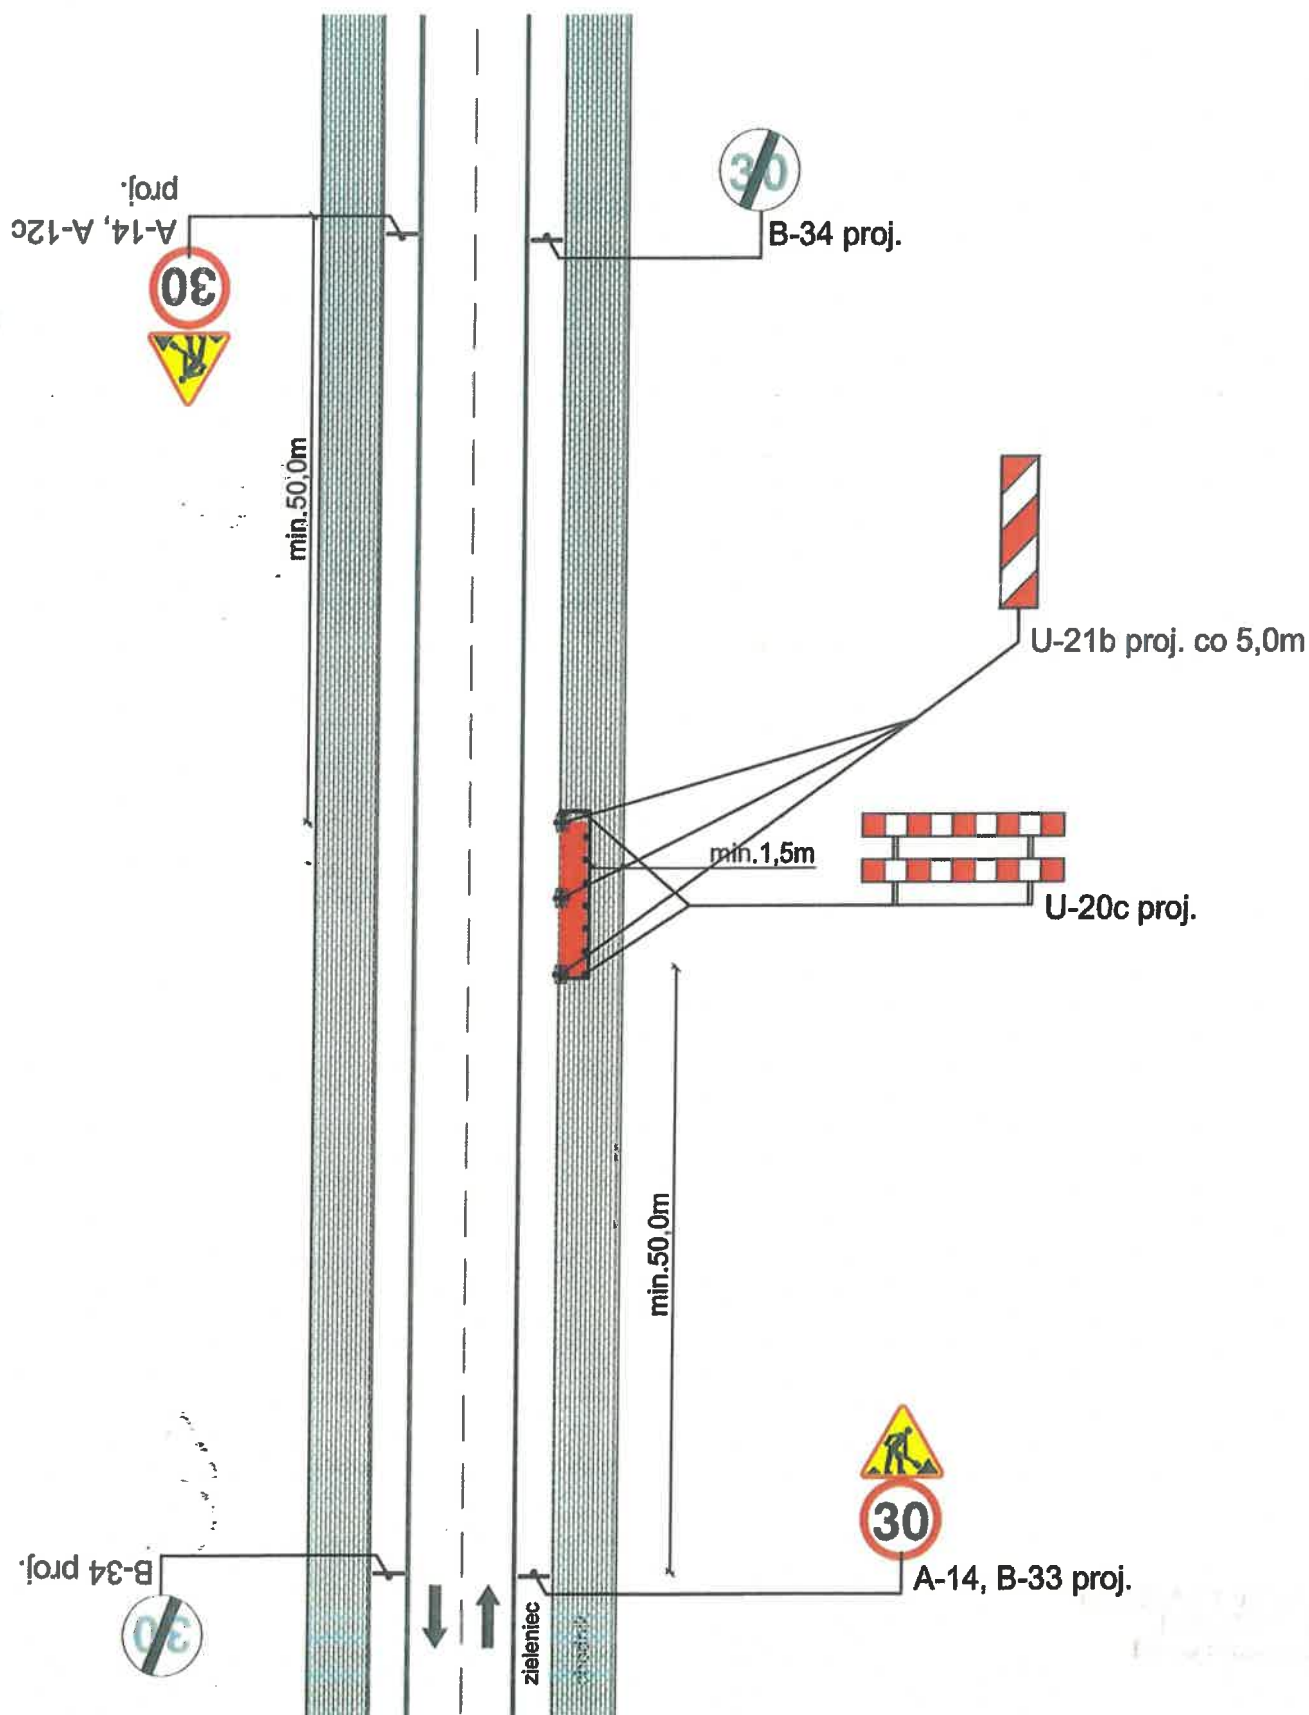


Rys. 6b. Droga dwukierunkowa z chodnikami/zieleńcem/drogą dla rowerów/ciągiem pieszo rowerowym
Zajęcie części drogi dla rowerów.

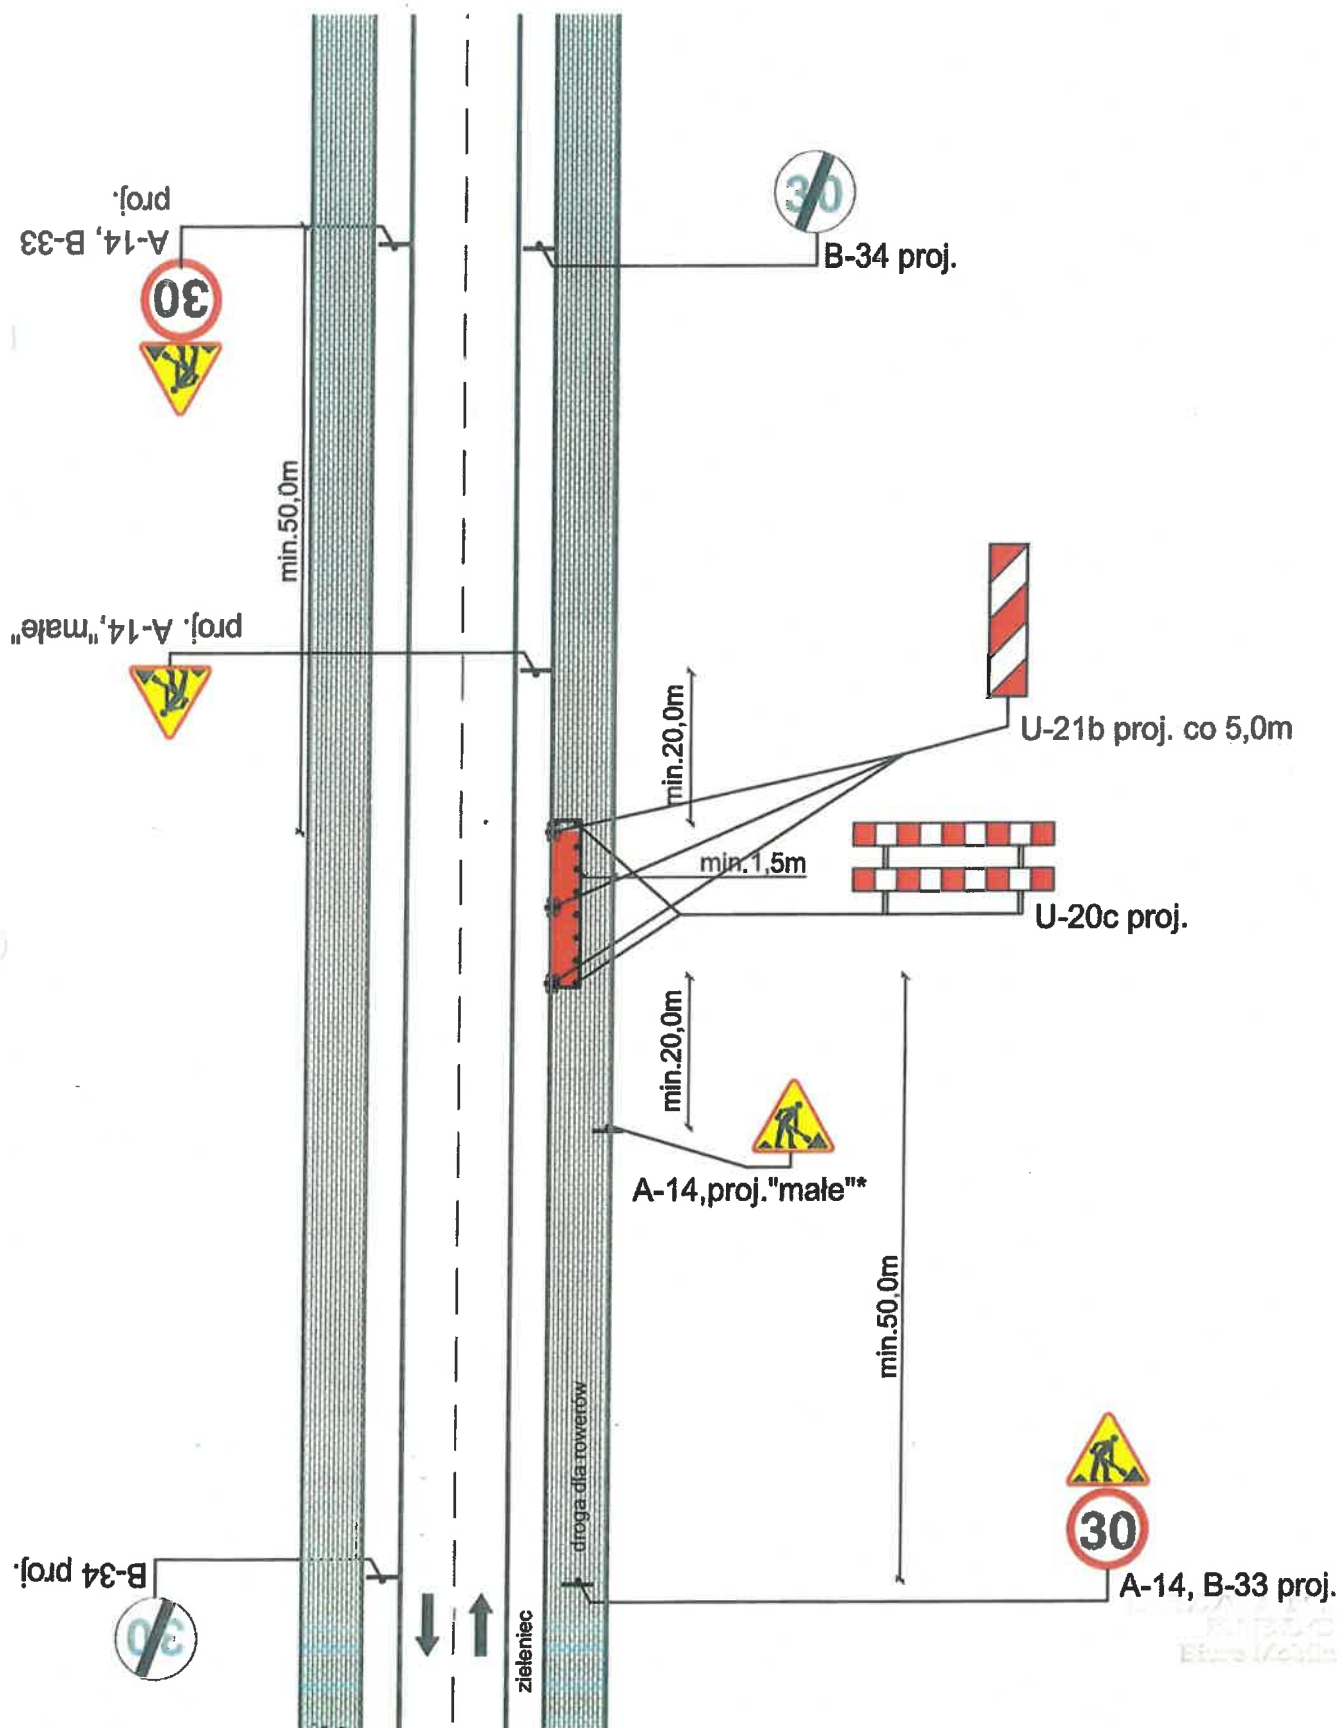


Rys. 6c. Droga dwukierunkowa z chodnikami/zieleńcem/drogą dla rowerów/ciągiem pieszo rowerowym
Zajęcie części ciągu rowerowego.

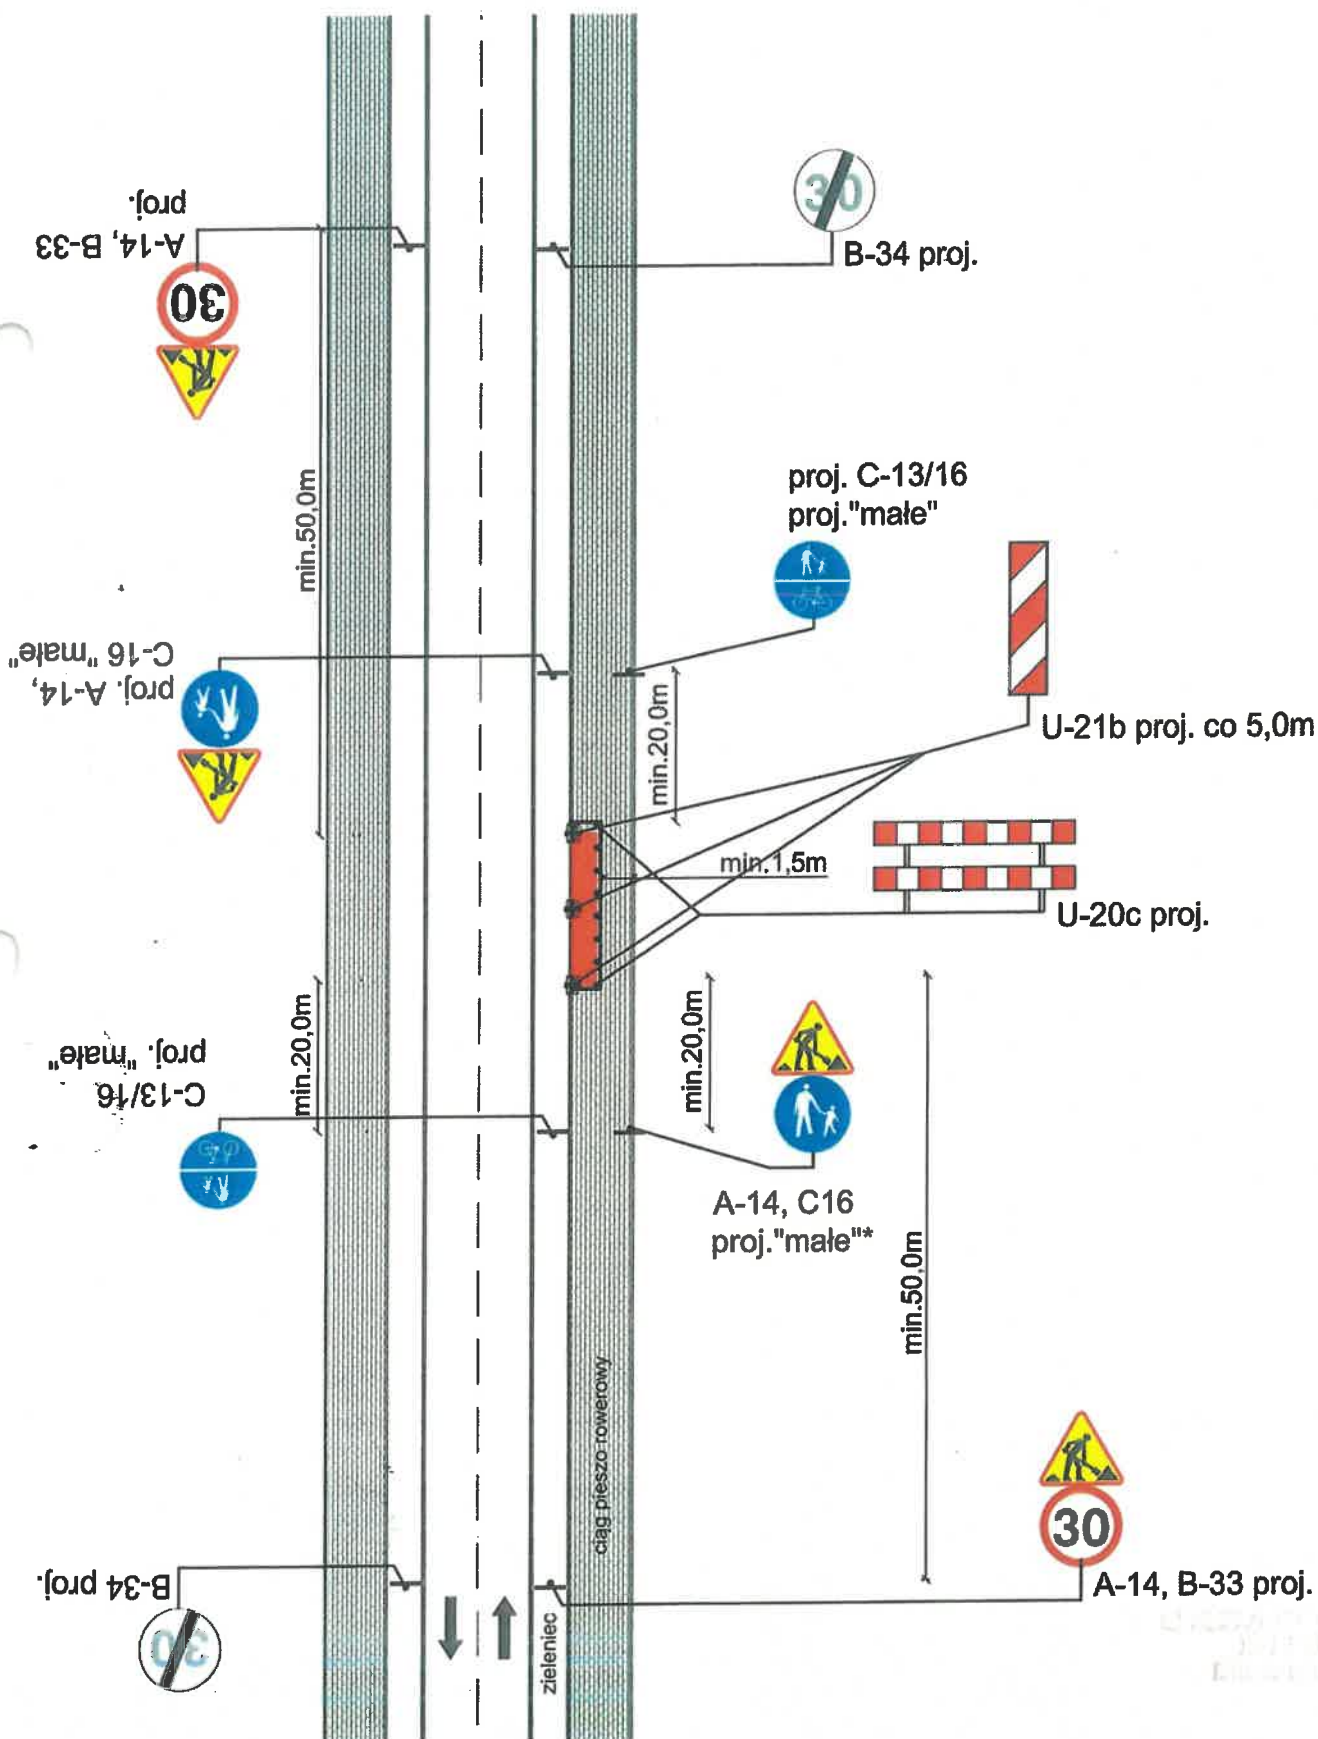


Rys. 6d. Droga dwukierunkowa z chodnikami/zieleńcem/drogą dla rowerów/ciągiem pieszo rowerowym
Zajęcie części ciągu rowerowego.

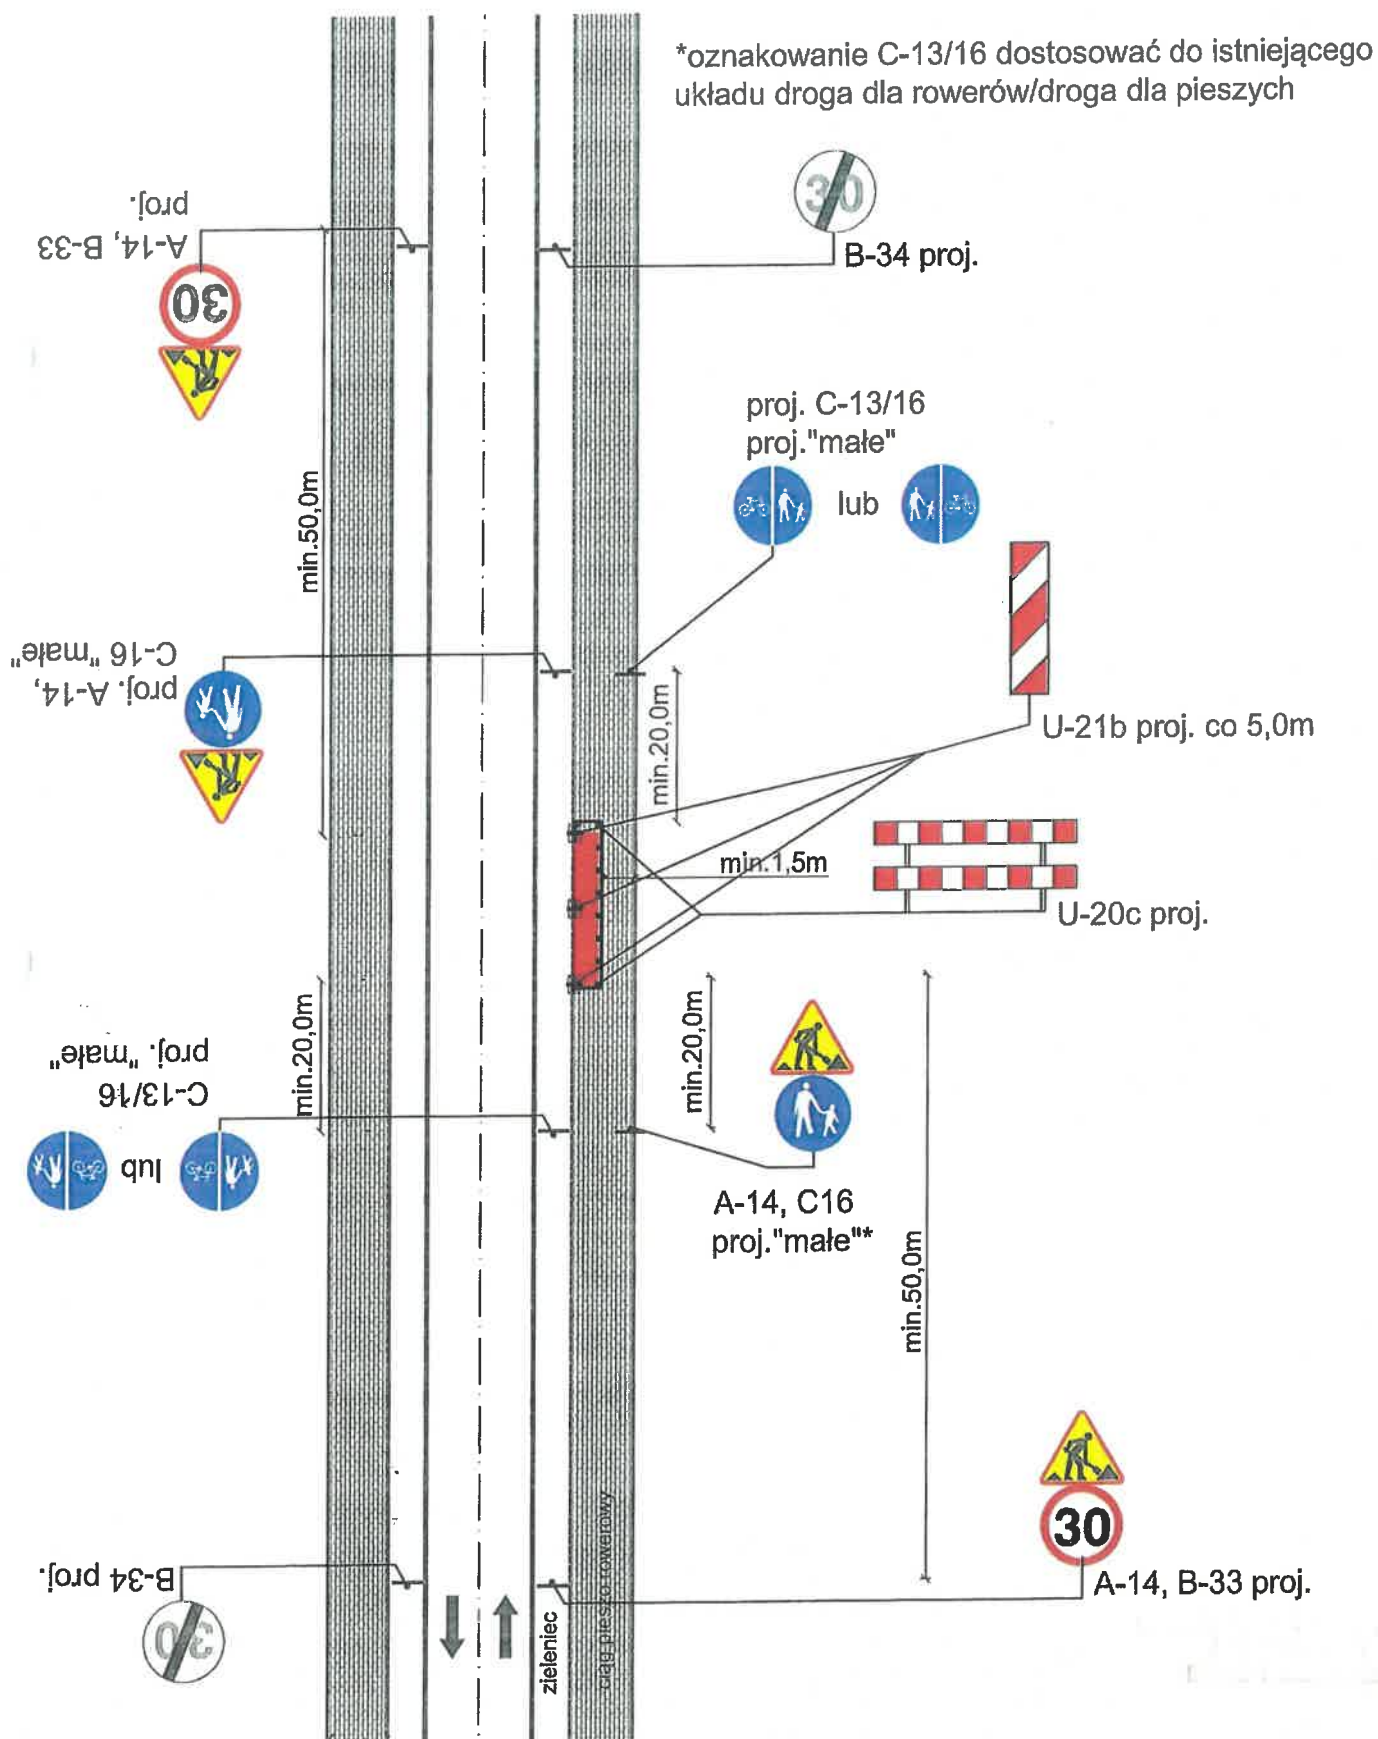


Rys. 6e. Droga dwukierunkowa z chodnikami/zieleńcem/
drogą dla rowerów/ciągiem pieszo rowerowym
Zajęcie części chodnika

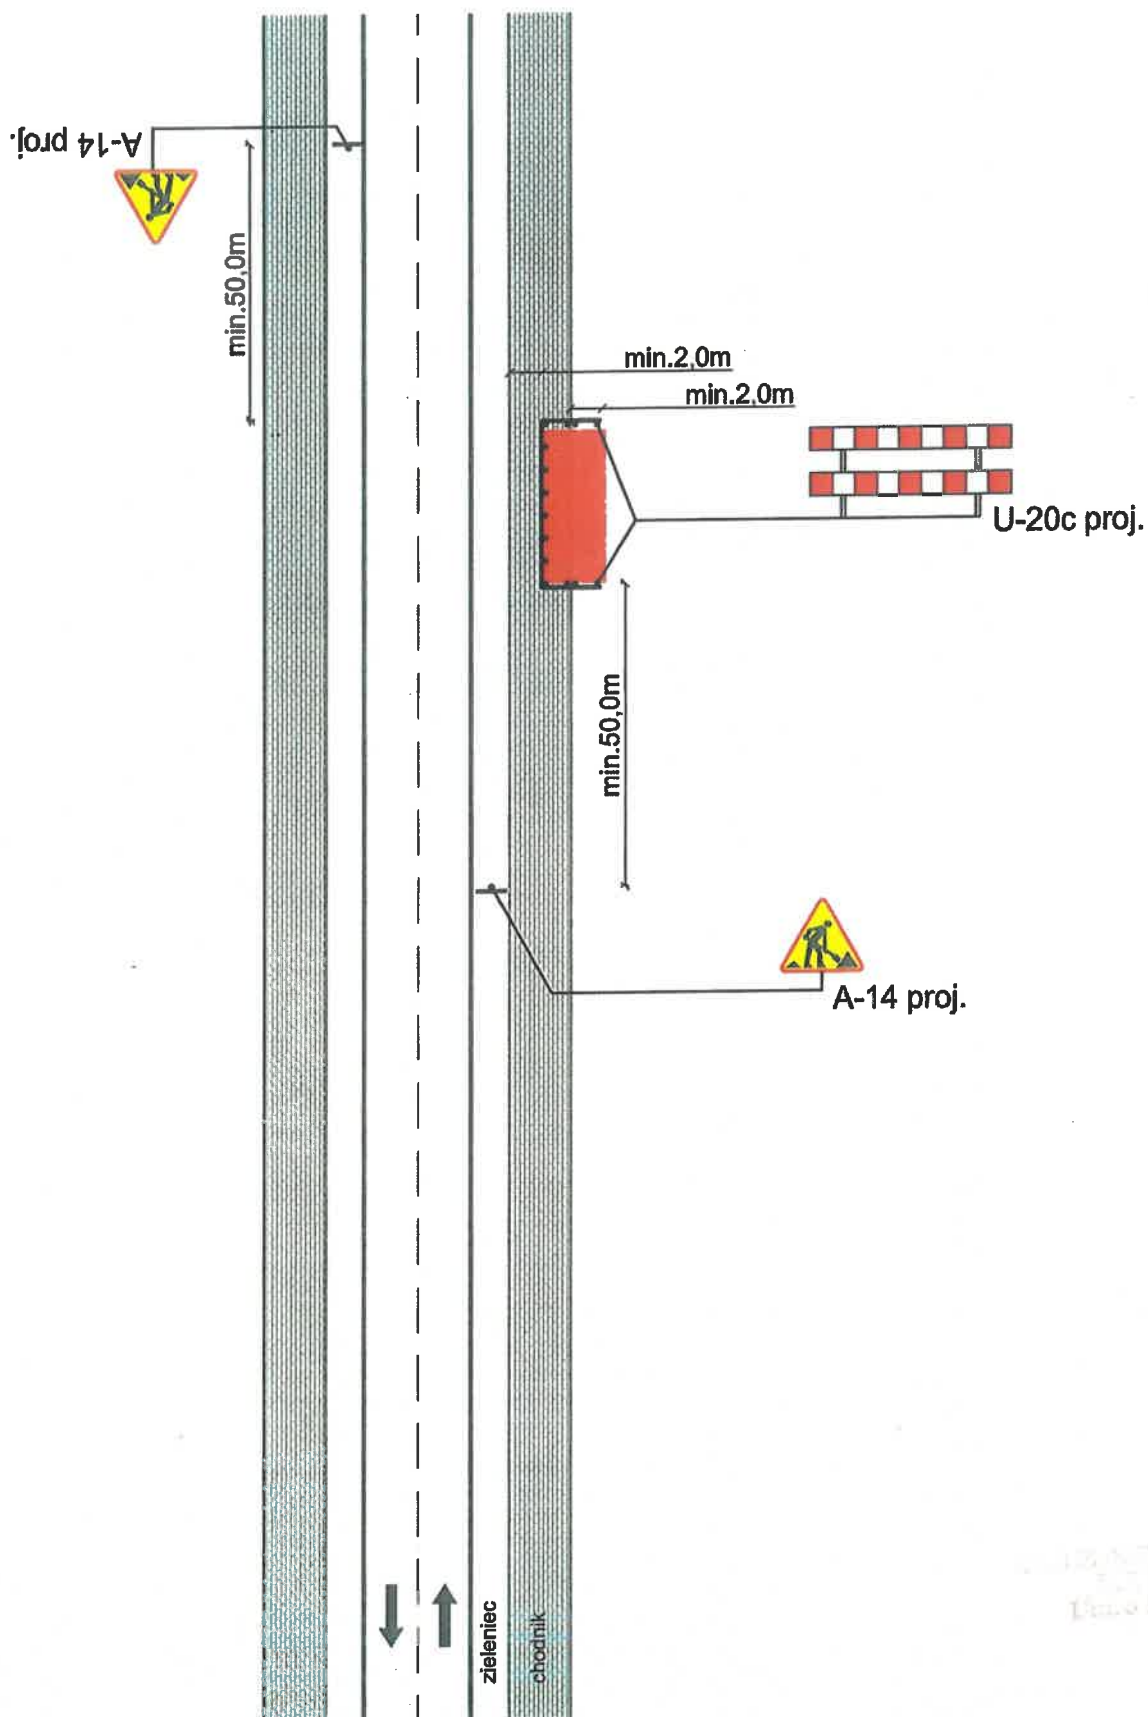


Rys. 6f. Droga dwukierunkowa z chodnikami/zieleńcem/drogą dla rowerów/ciągiem pieszo rowerowym
Zajęcie części drogi dla rowerów.

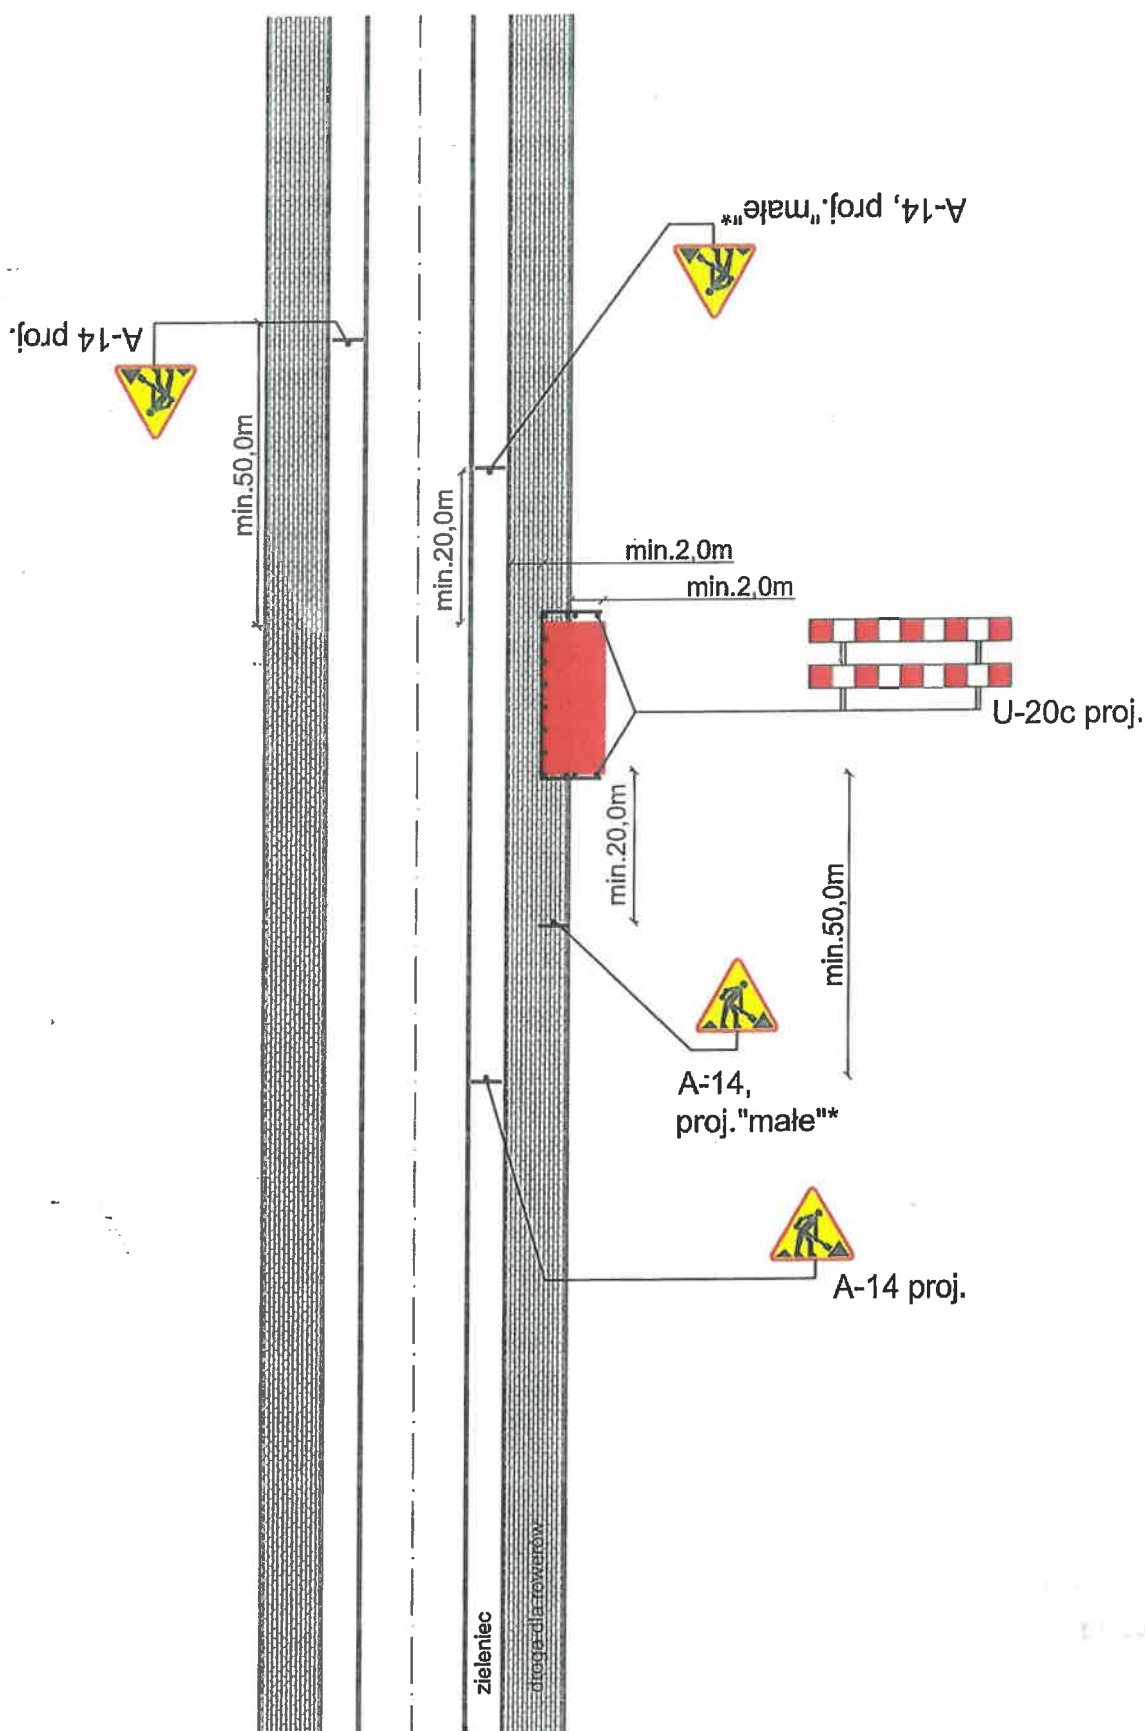


Rys. 6h. Droga dwukierunkowa z chodnikami/zieleniec/drogą dla rowerów/ciągiem pieszo rowerowym
Zajęcie części ciągu rowerowego.

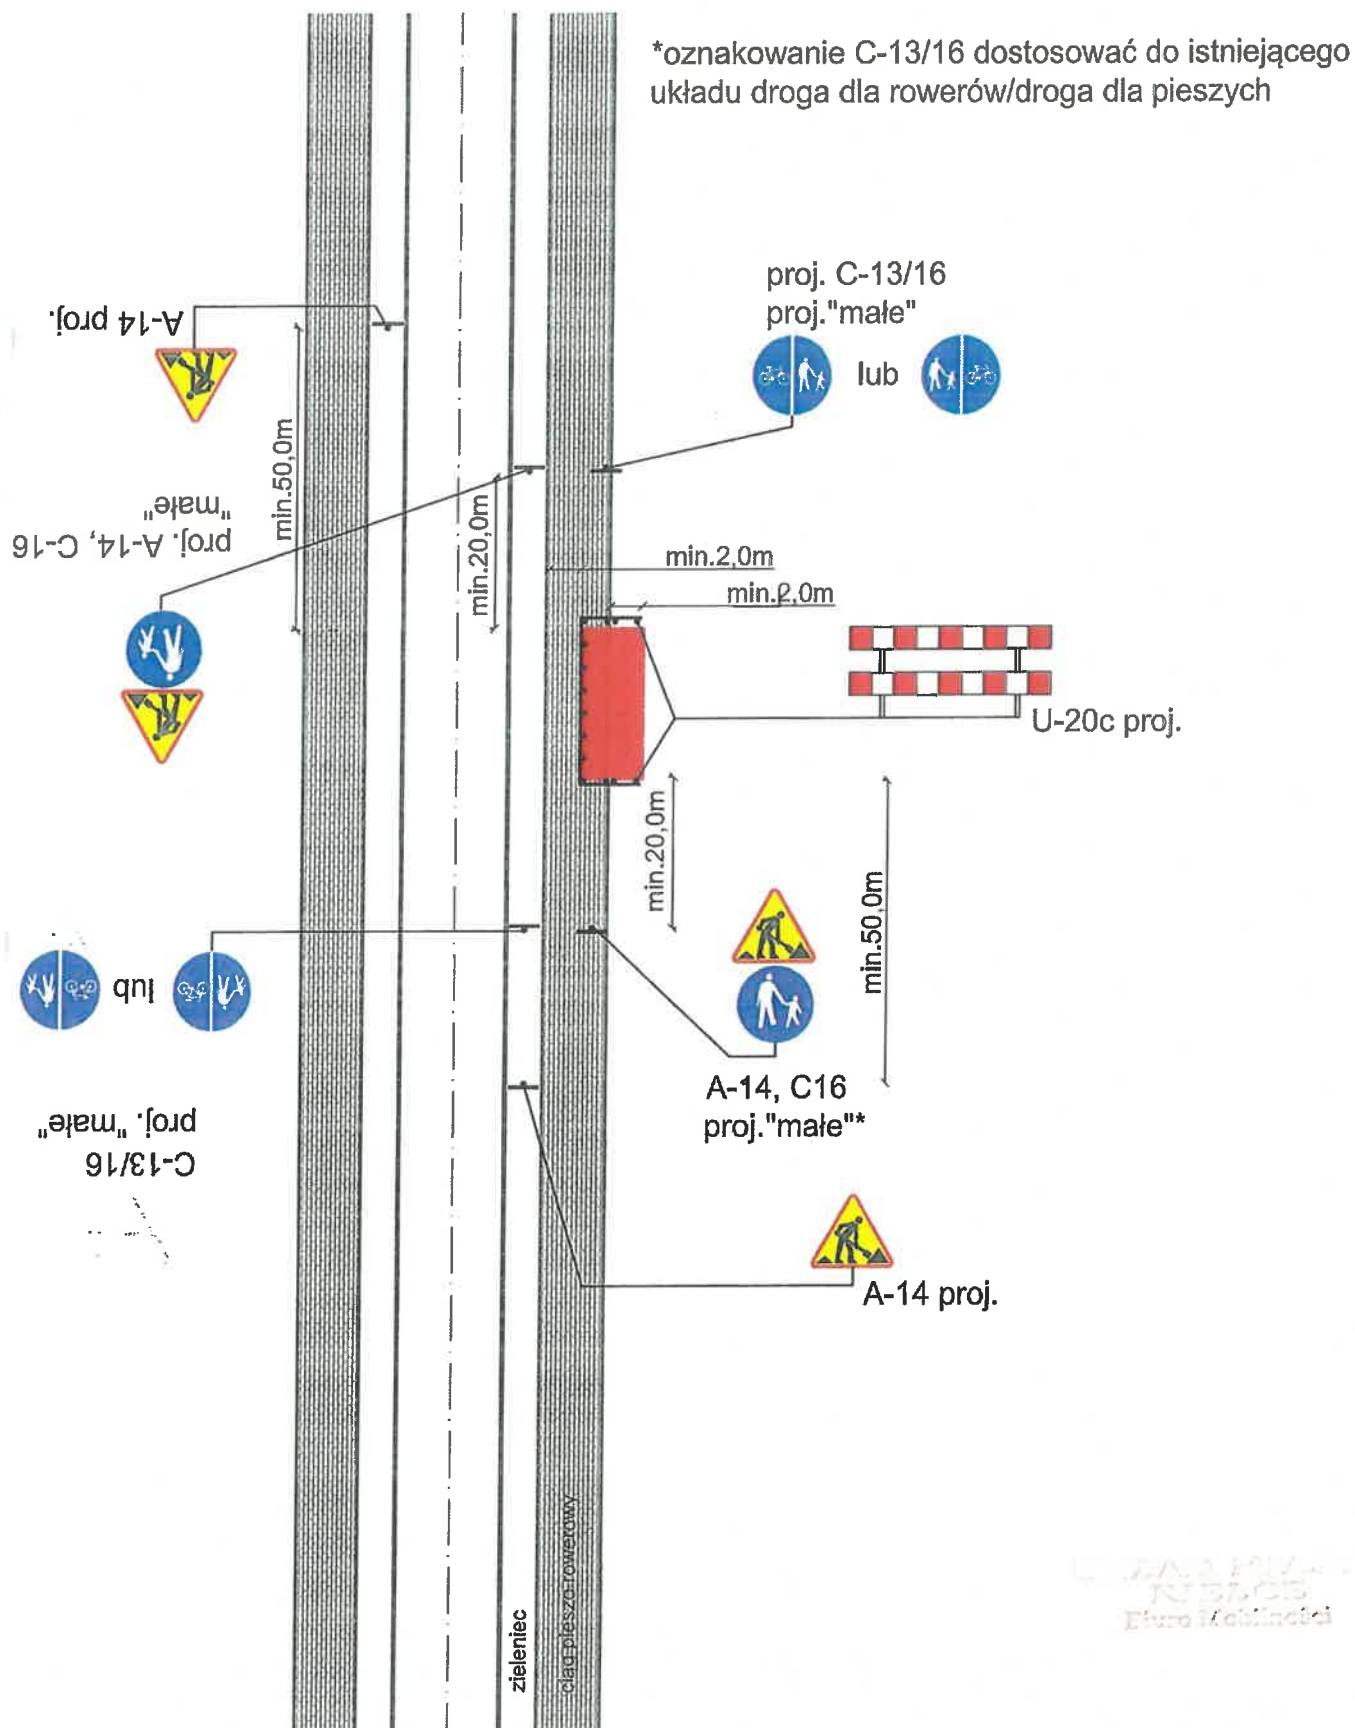


Rys. 6i. Droga dwukierunkowa z chodnikami/zieleńcem
drogą dla rowerów/ciągiem pieszo rowerowym
Zajęcie całego chodnika

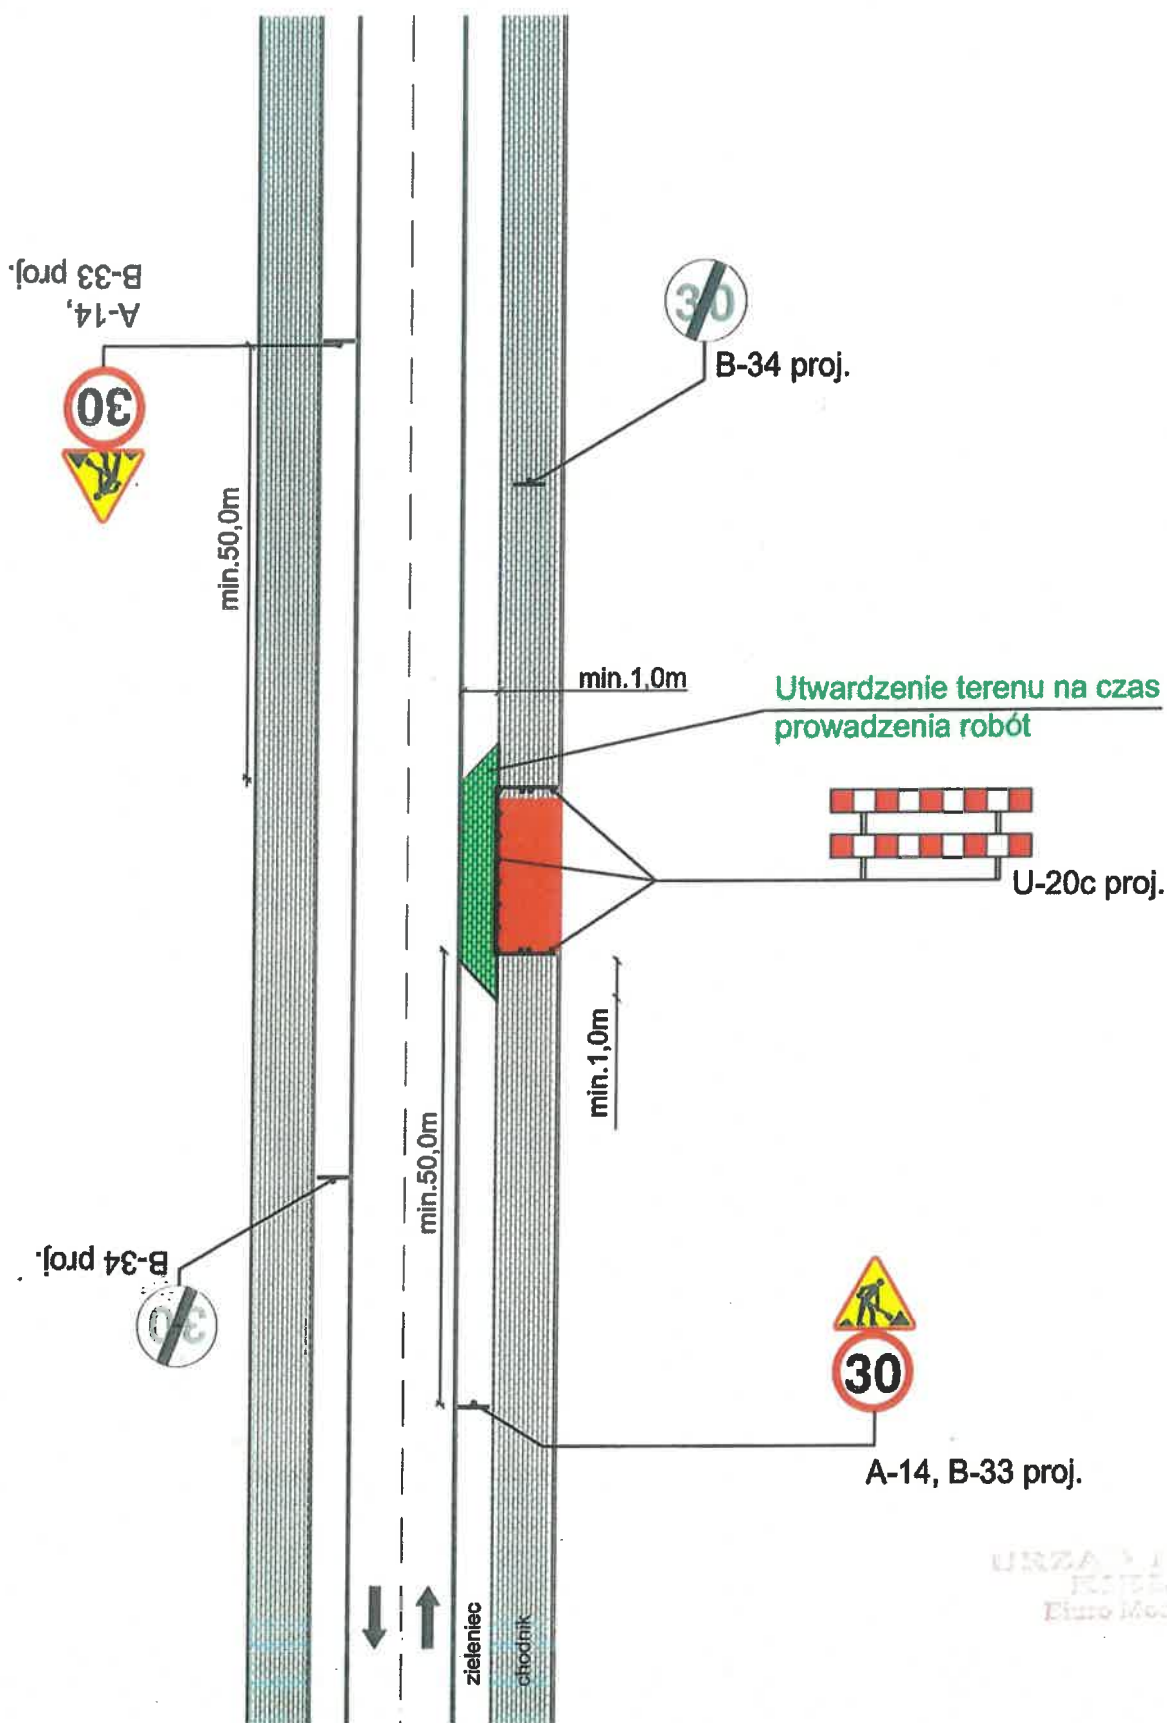


Rys. 6k. Droga dwukierunkowa z chodnikami/zielencem/
drogą dla rowerów/ciągiem pieszo rowerowym
Zajęcie całego ciągu pieszo - rowerowego.

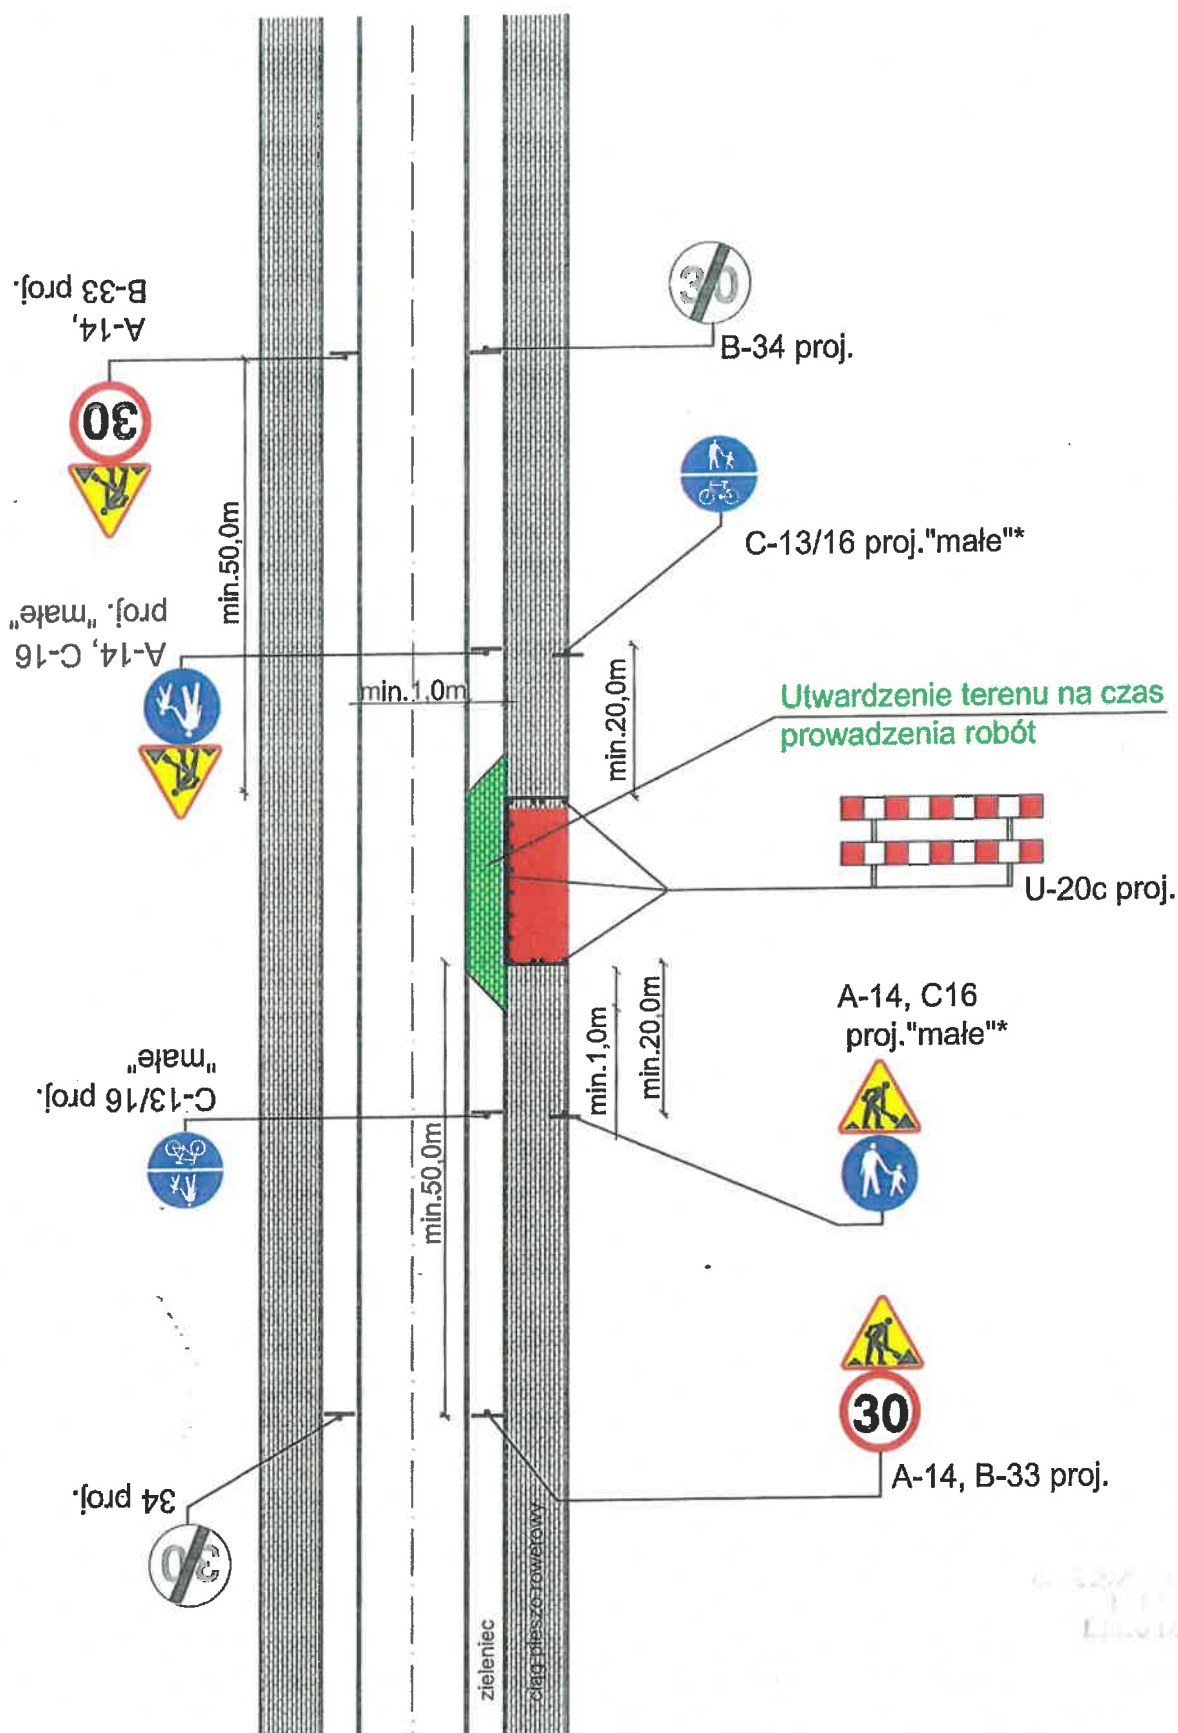


Rys. 6l. Droga dwukierunkowa z chodnikami/zieleńcem/
drogą dla rowerów/ciągiem pieszo rowerowym
Zajęcie całego ciągu pieszo - rowerowego.

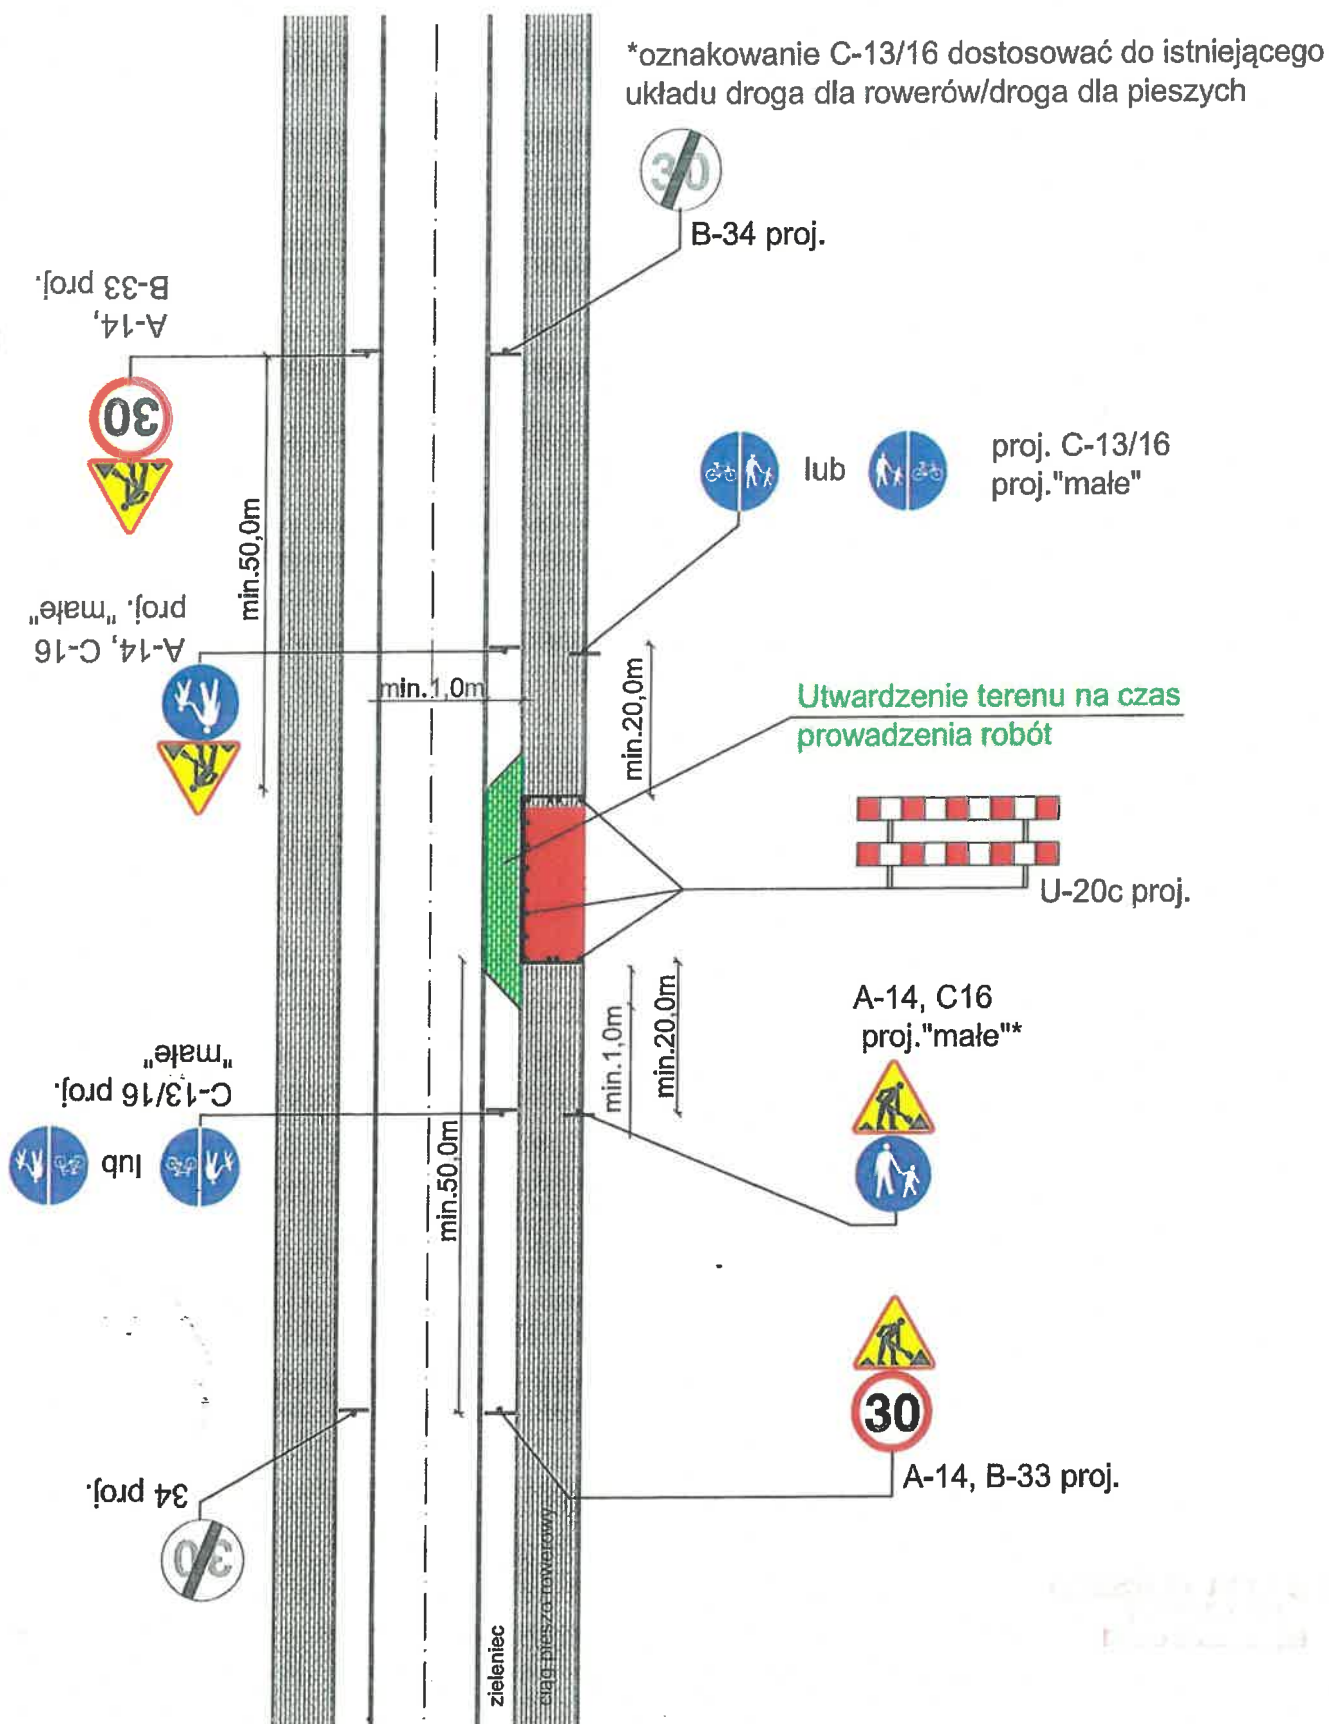


Rys. 7a. Droga dwujezdniowa dwukierunkowa z chodnikami/
drogą dla rowerów/ciągiem pieszo rowerowym
Zajęcie części chodnika

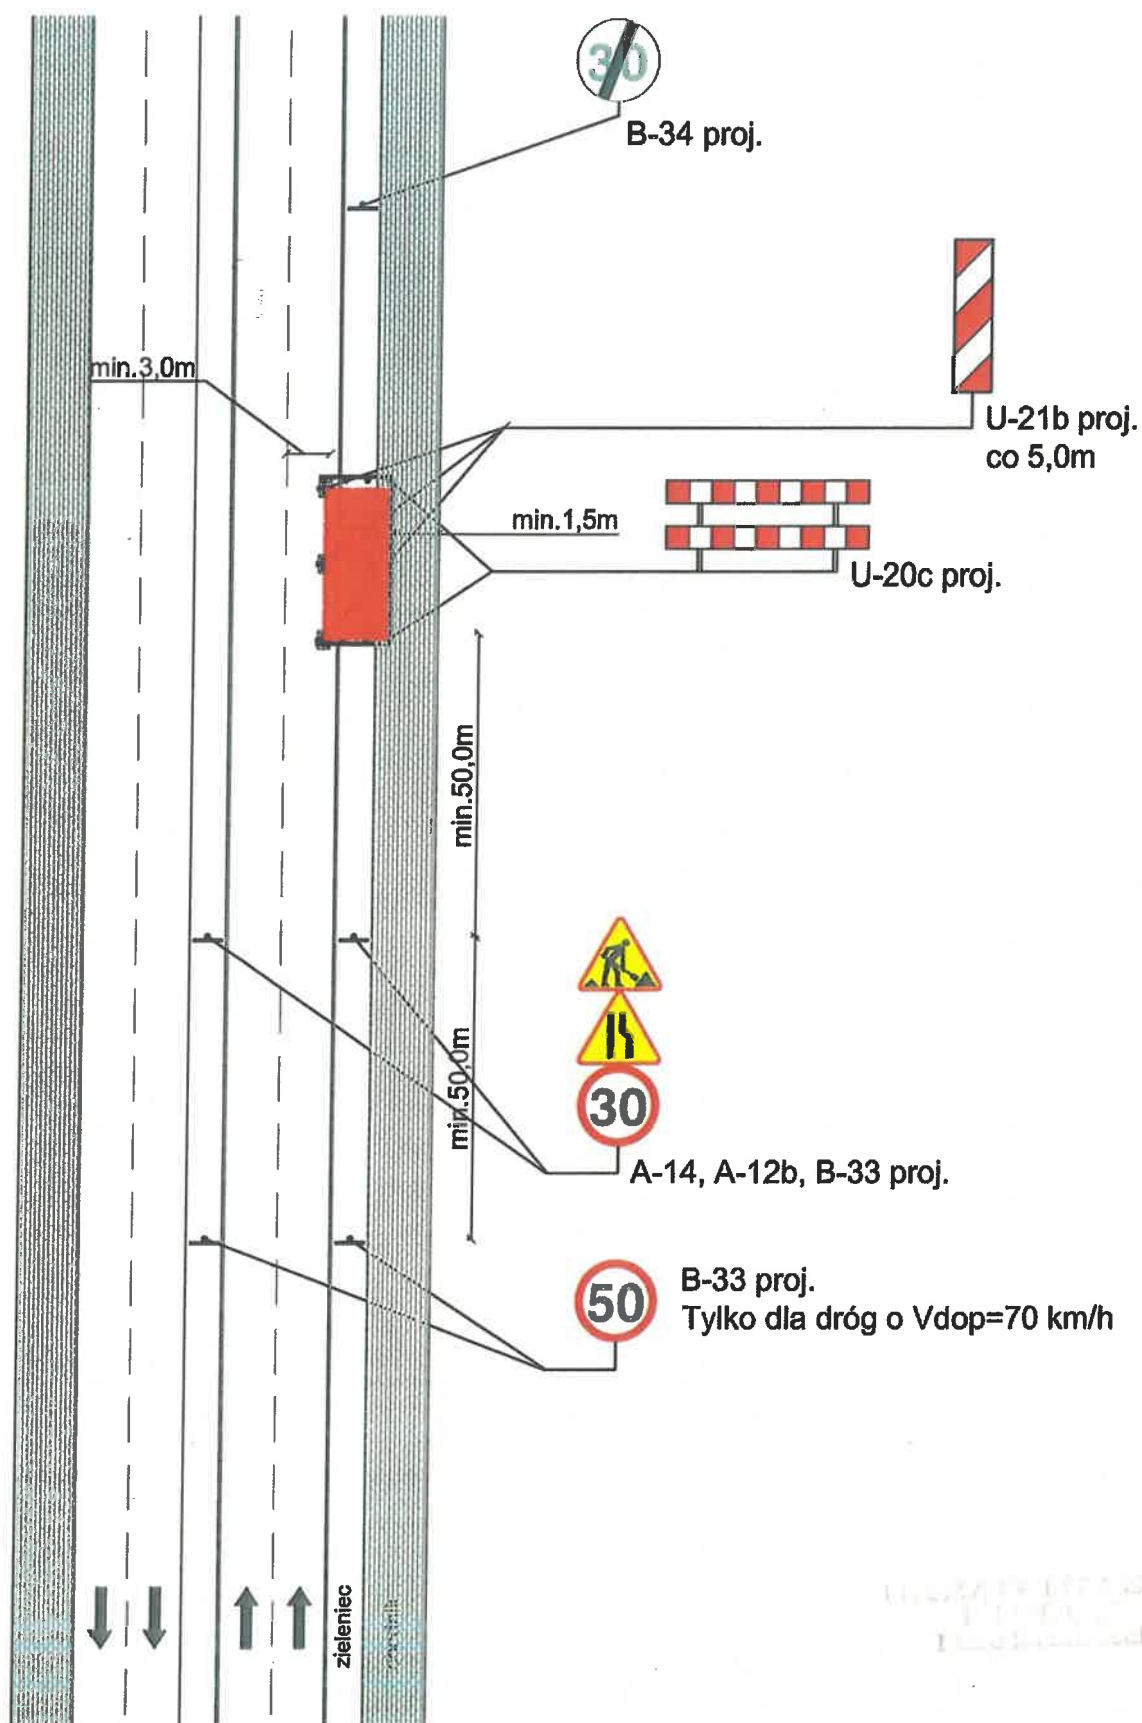


Rys. 7b. Droga dwujezdniowa dwukierunkowa z chodnikami/
drogą dla rowerów/ciągiem pieszo rowerowym
Zajęcie części drogi dla rowerów

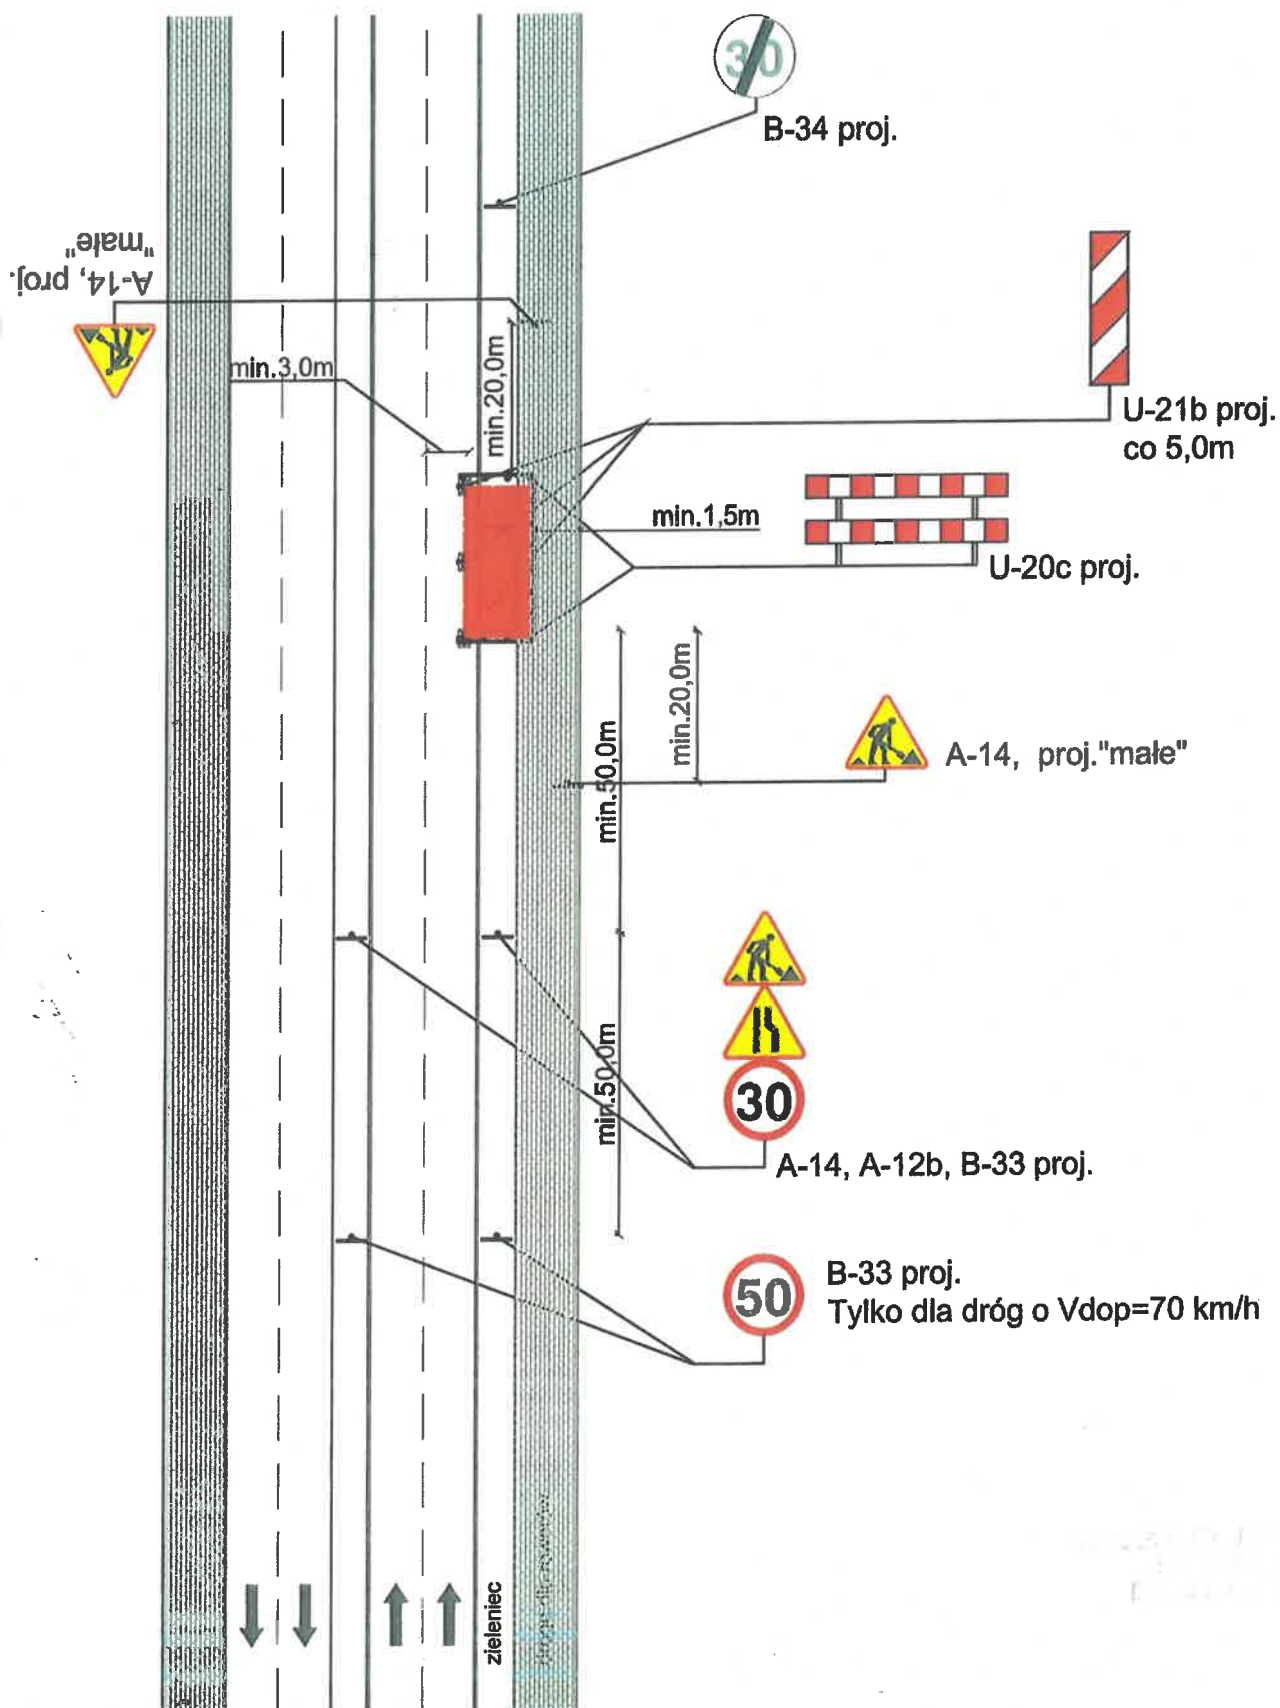


Rys. 7c. Droga dwujezdniowa dwukierunkowa z chodnikami/
drogą dla rowerów/ciągiem pieszo rowerowym
Zajęcie części ciągu pieszo rowerowego

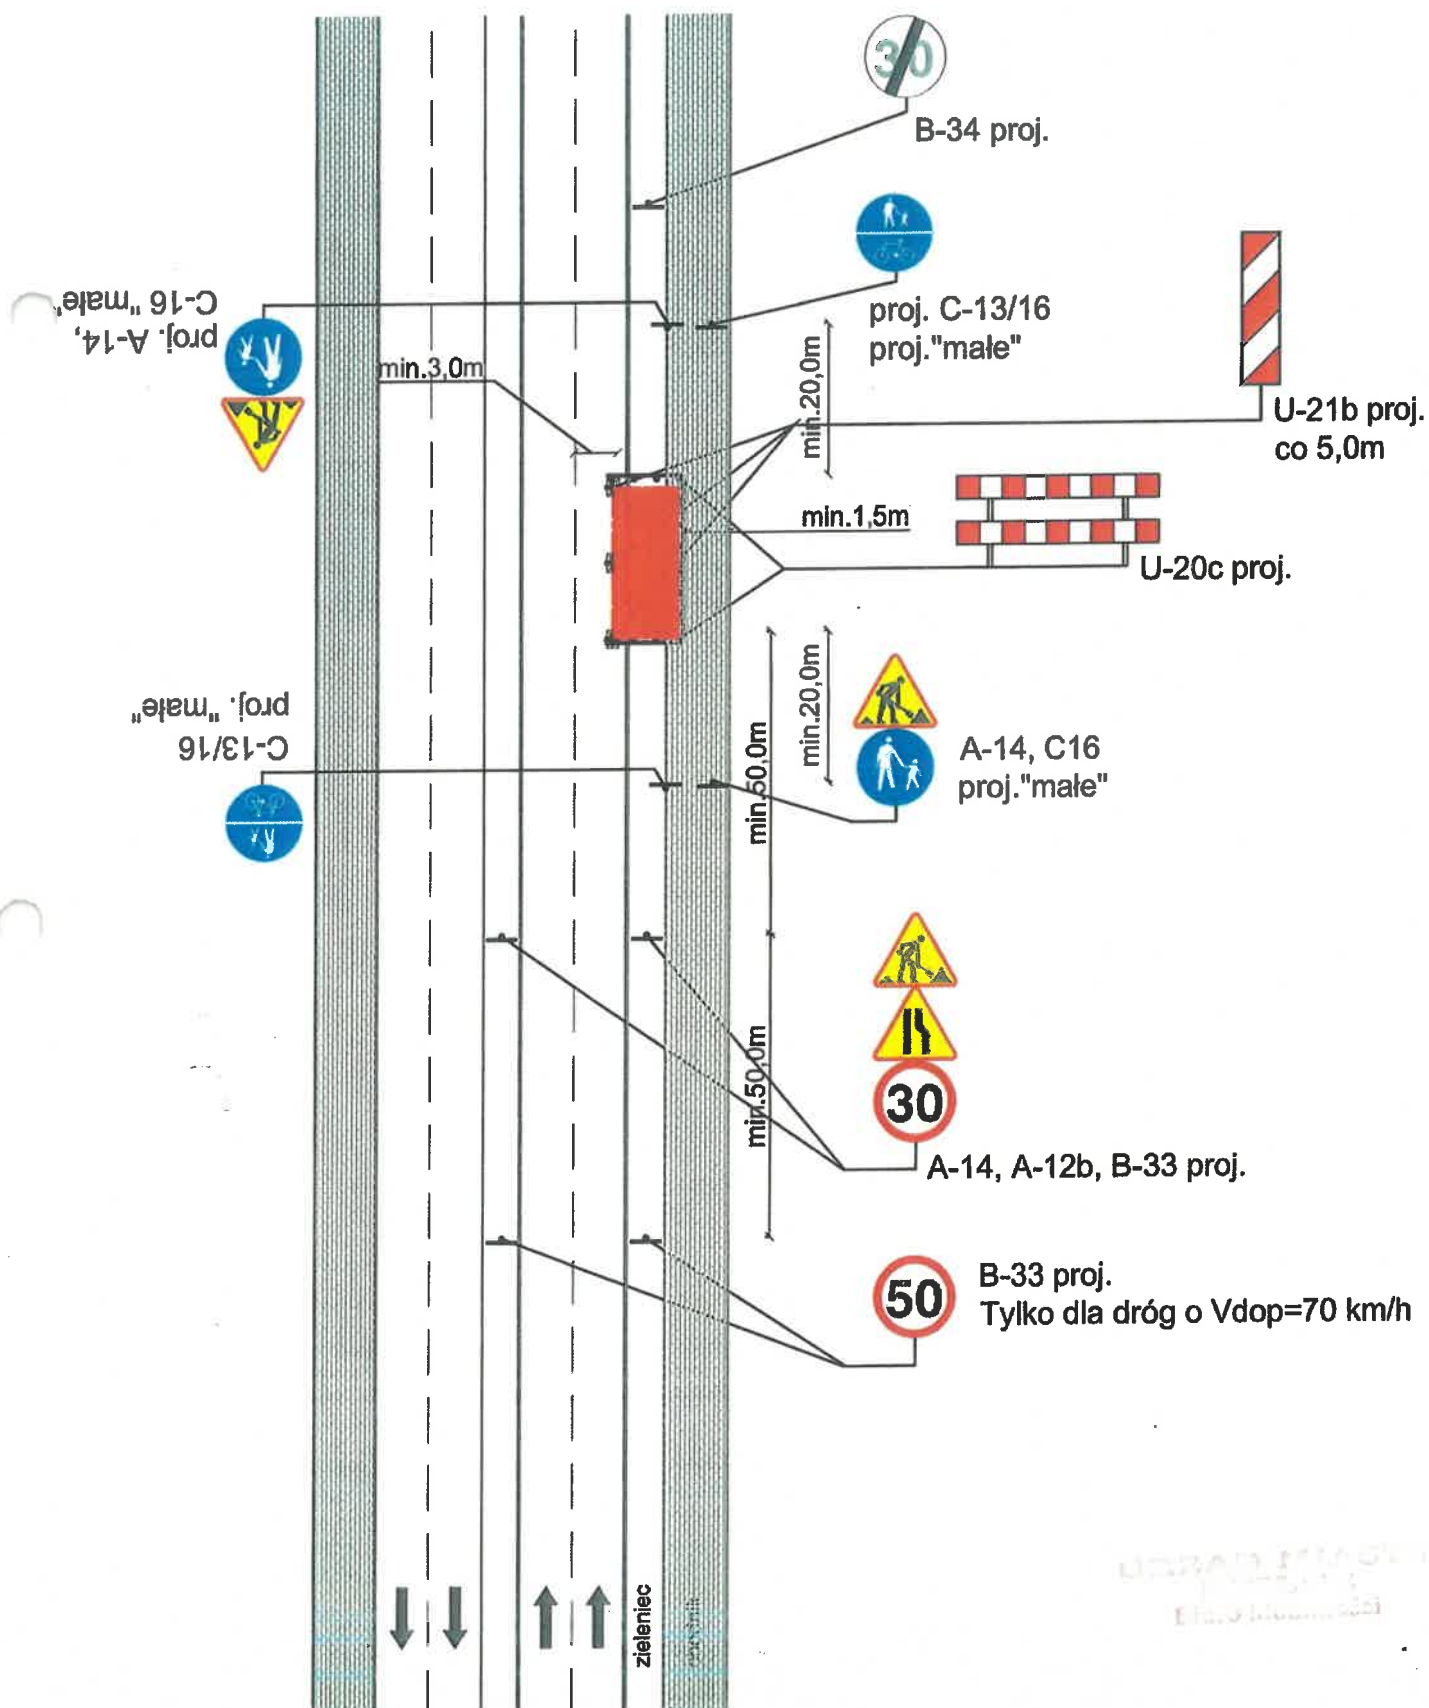


Rys. 7d. Droga dwujezdniowa dwukierunkowa z chodnikami/
drogą dla rowerów/ciągiem pieszo rowerowym
Zajęcie części ciągu pieszo rowerowego

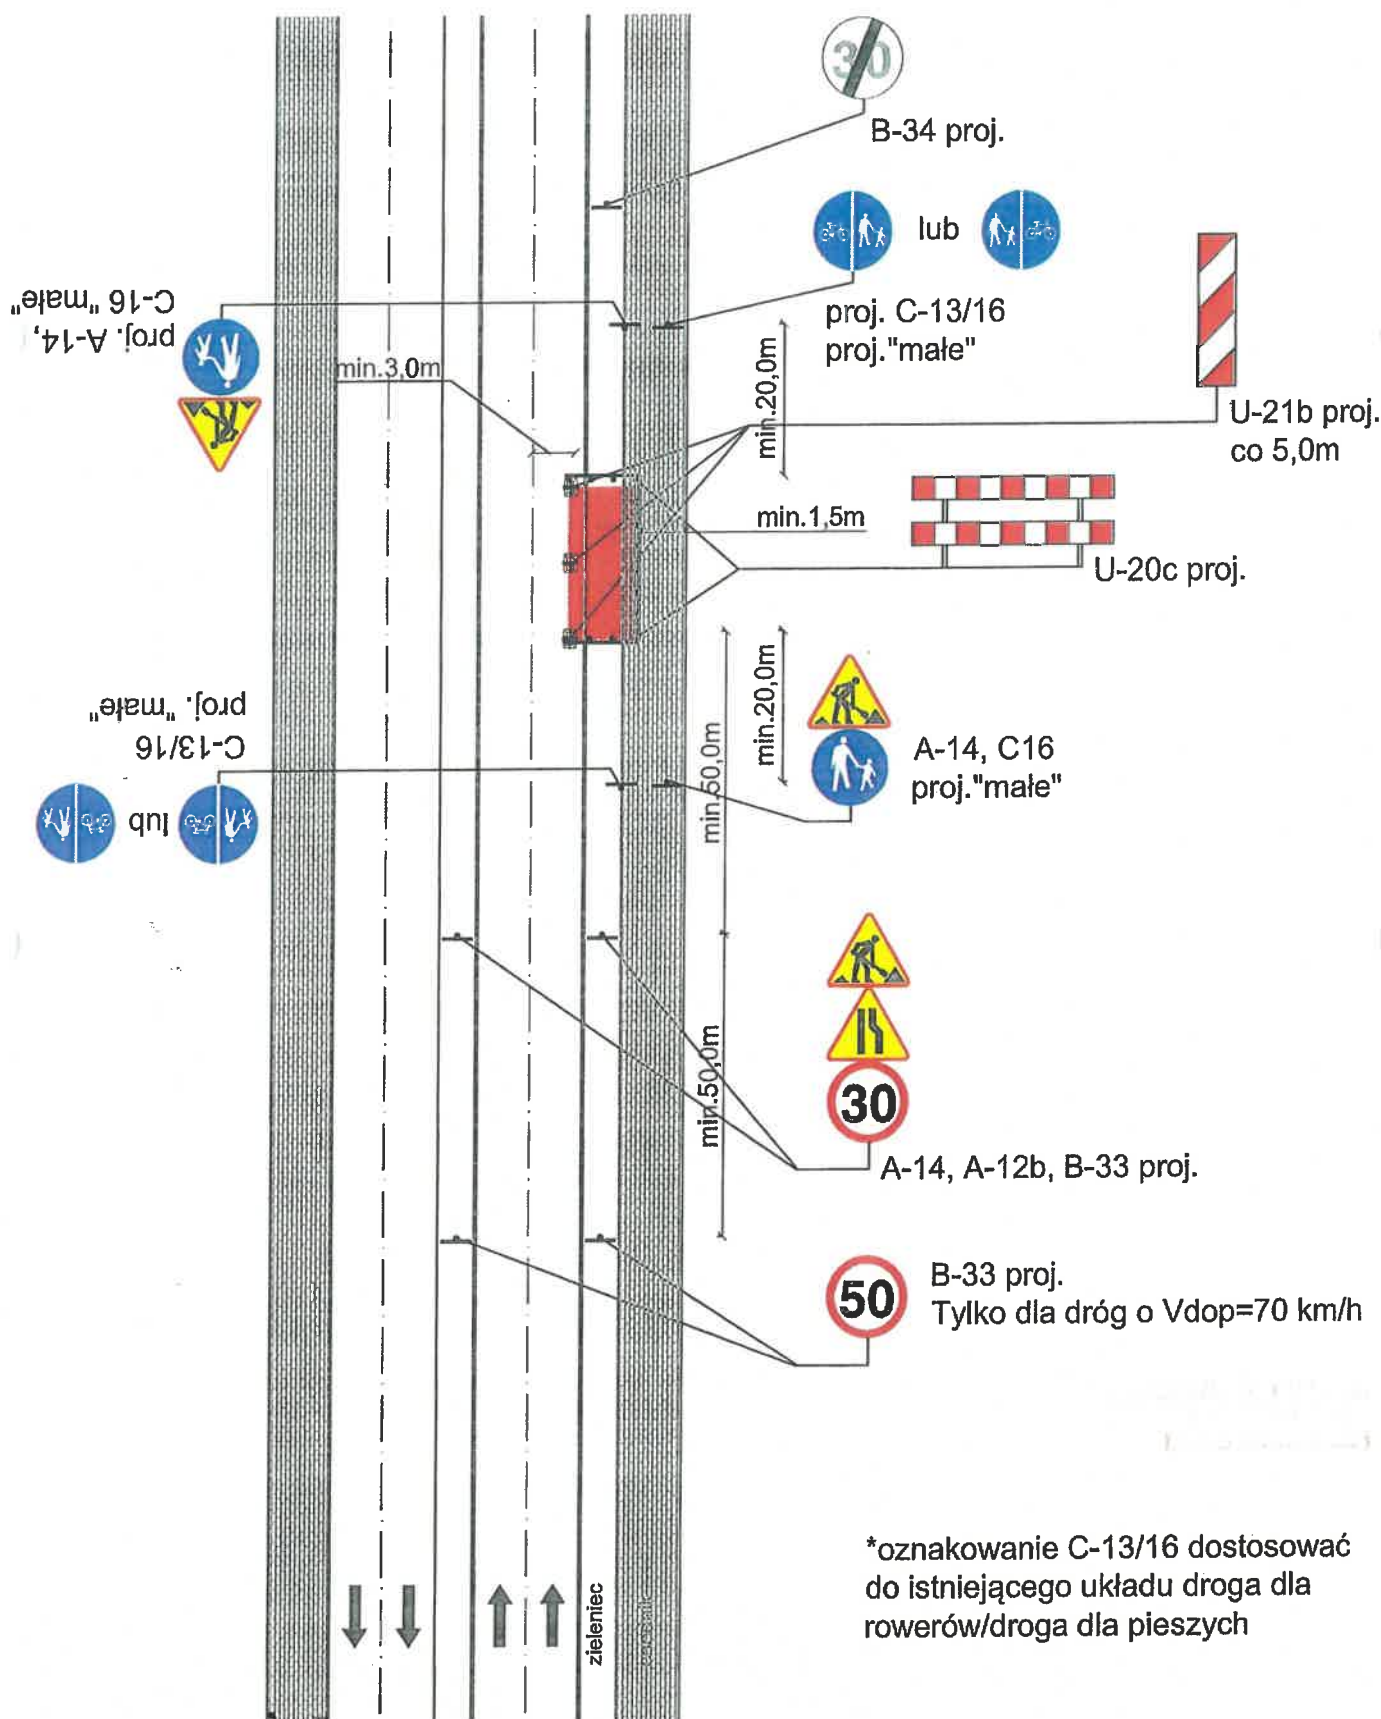


**Rys. 7e. Droga dwujezdniowa dwukierunkowa z chodnikami/
drogą dla rowerów/ciągiem pieszo rowerowym
Zajęcie części chodnika**

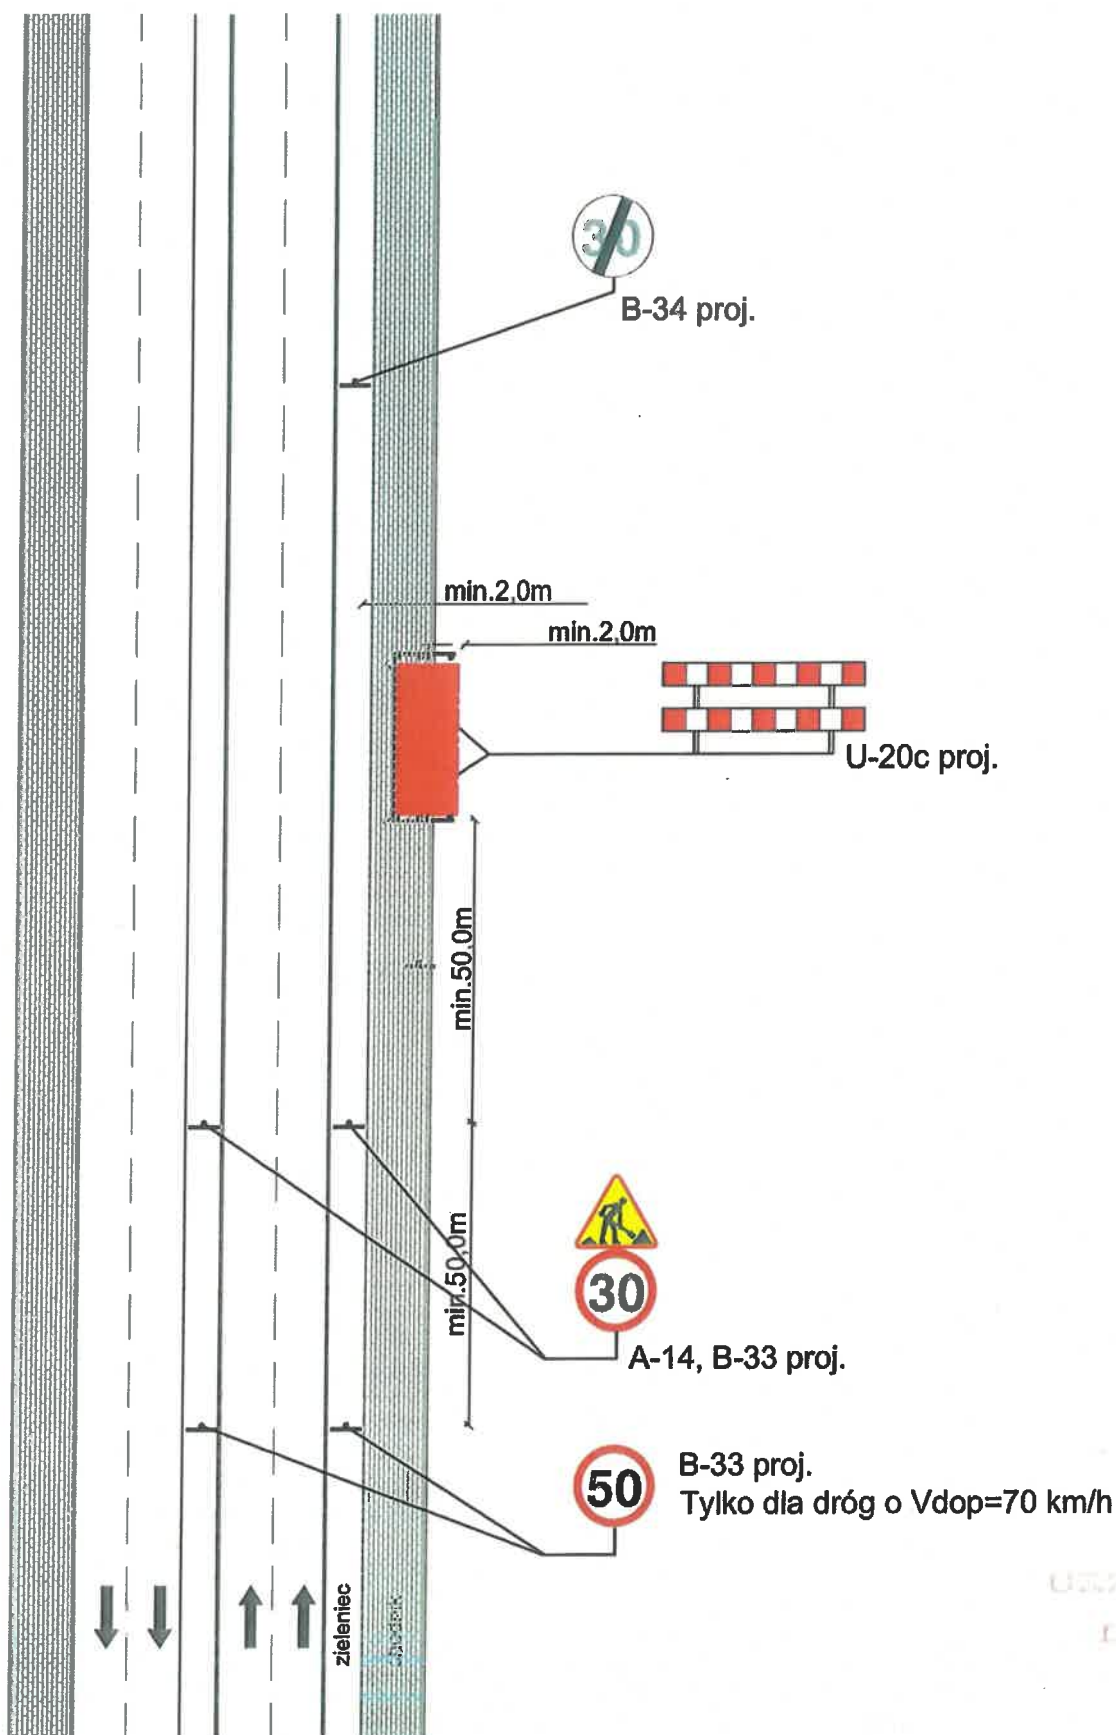

Rys. 7f. Droga dwujezdniowa dwukierunkowa z chodnikami/
drogą dla rowerów/ciągiem pieszo rowerowym
Zajęcie części drogi dla rowerów

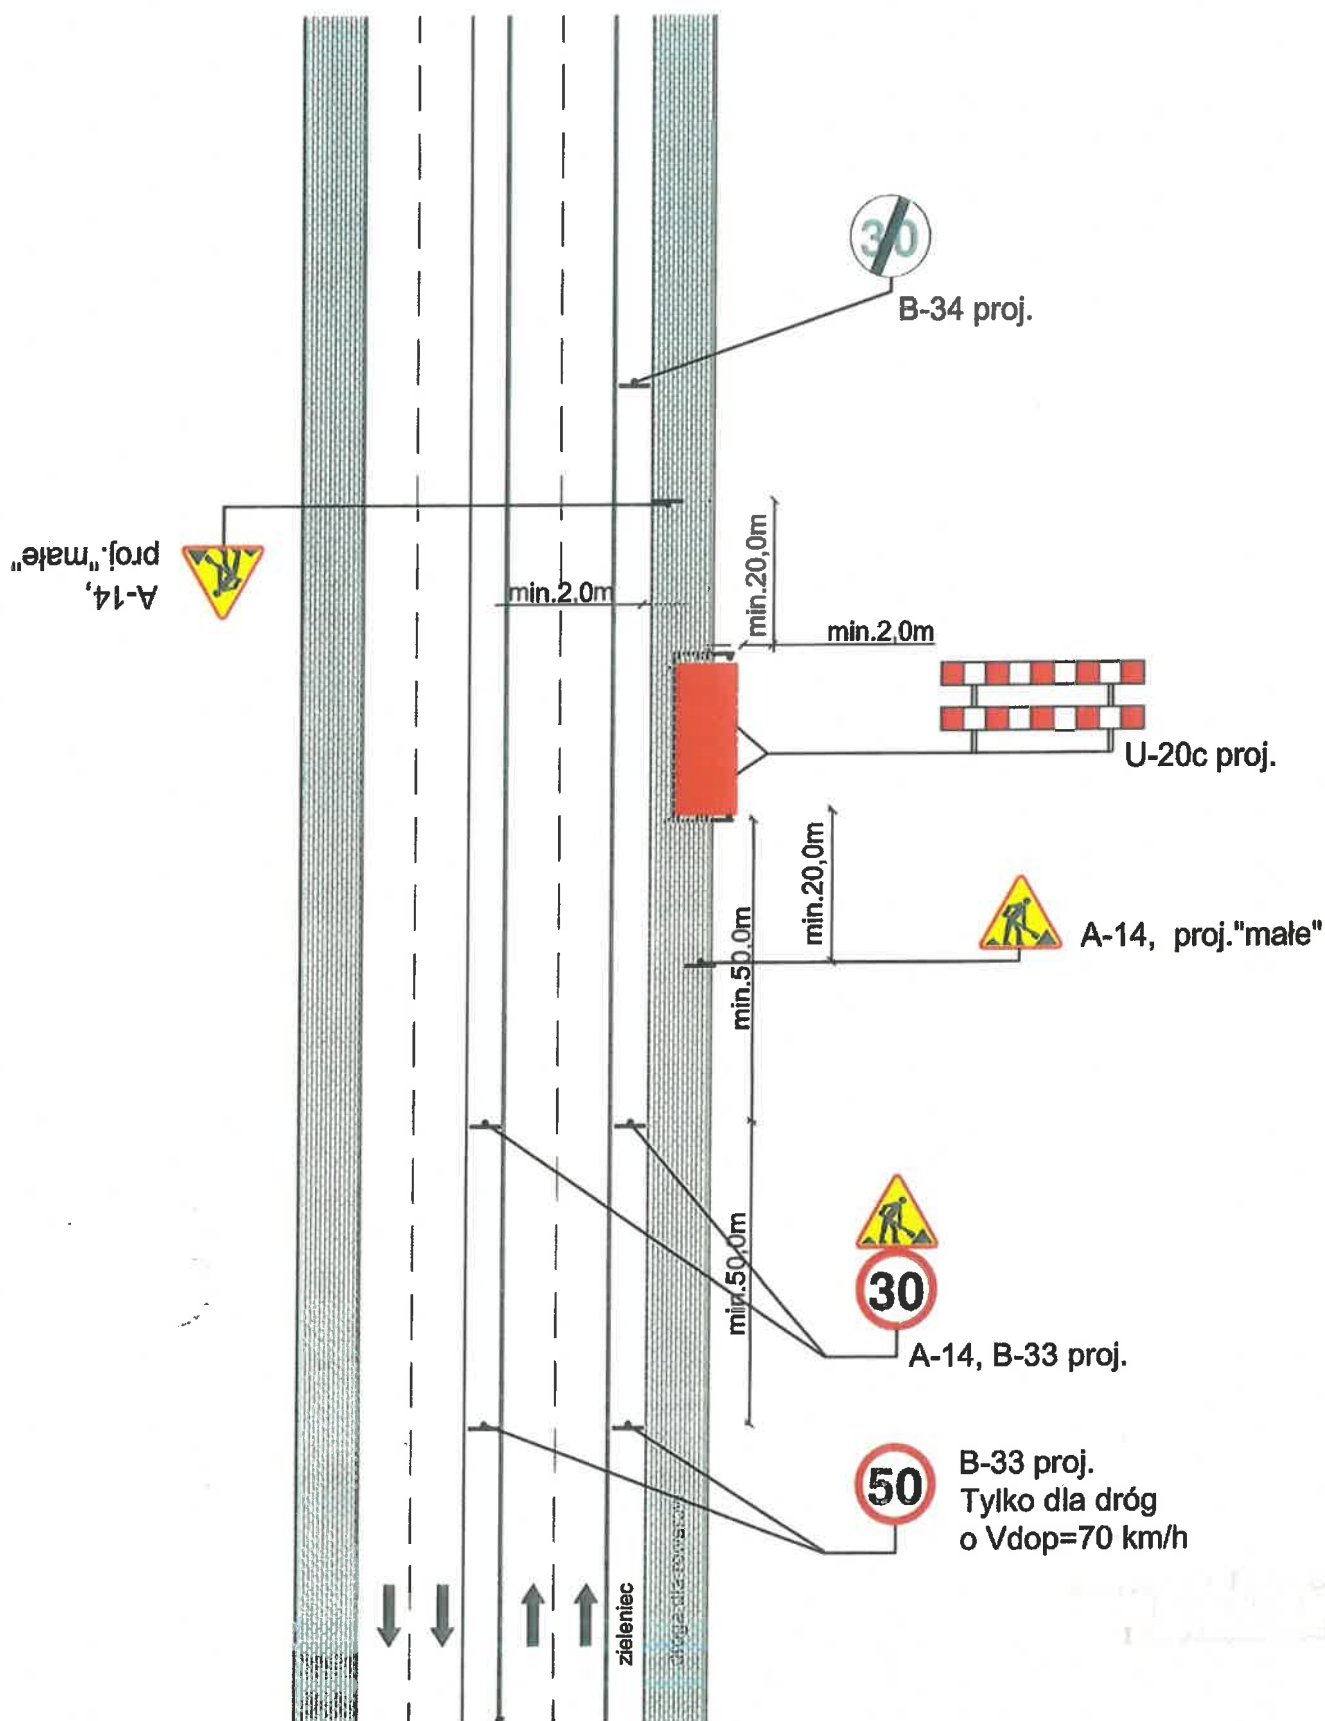

Rys. 7g. Droga dwujezdniowa dwukierunkowa z chodnikami/
drogą dla rowerów/ciągiem pieszo rowerowym
Zajęcie części ciągu pieszo rowerowego

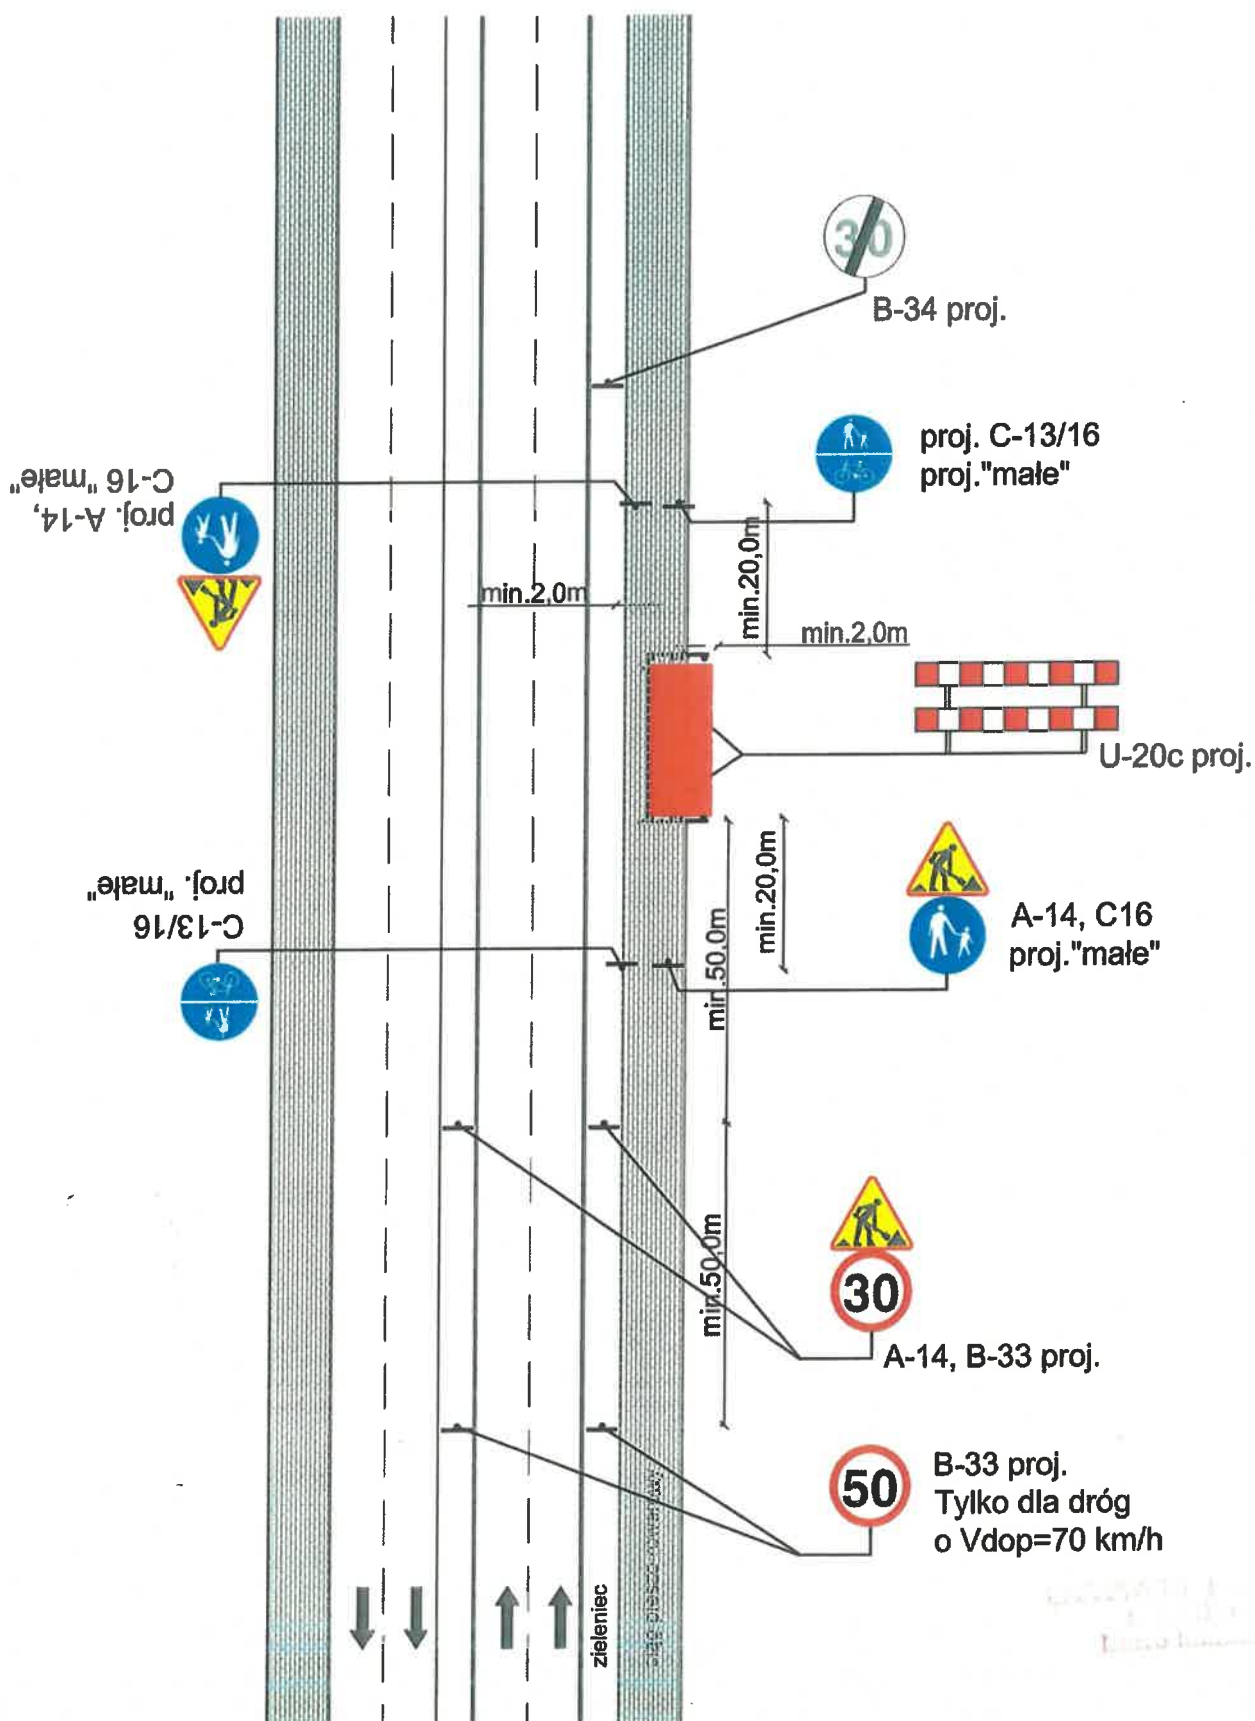

*oznakowanie C-13/16 dostosować do istniejącego układu drogi dla rowerów/drogi dla pieszych

B-34 proj.

C-16 "małe" proj. A-14, lub C-13/16 proj. "małe"

min. 2.0m

min. 20.0m

min. 2.0m

U-20c proj.

C-13/16 proj. "małe" lub C-13/16

min. 50.0m

min. 20.0m

A-14, C16 proj. "małe"


min. 50.0m

A-14, B-33 proj.


B-33 proj. Tylko dla dróg o $V_{dop} = 70 \text{ km/h}$

zieleniec

Rys. 7i. Droga dwujezdniowa dwukierunkowa z chodnikami/
drogą dla rowerów/ ciągiem pieszo rowerowym
Zajęcie części chodnika i prawego pasa ruchu

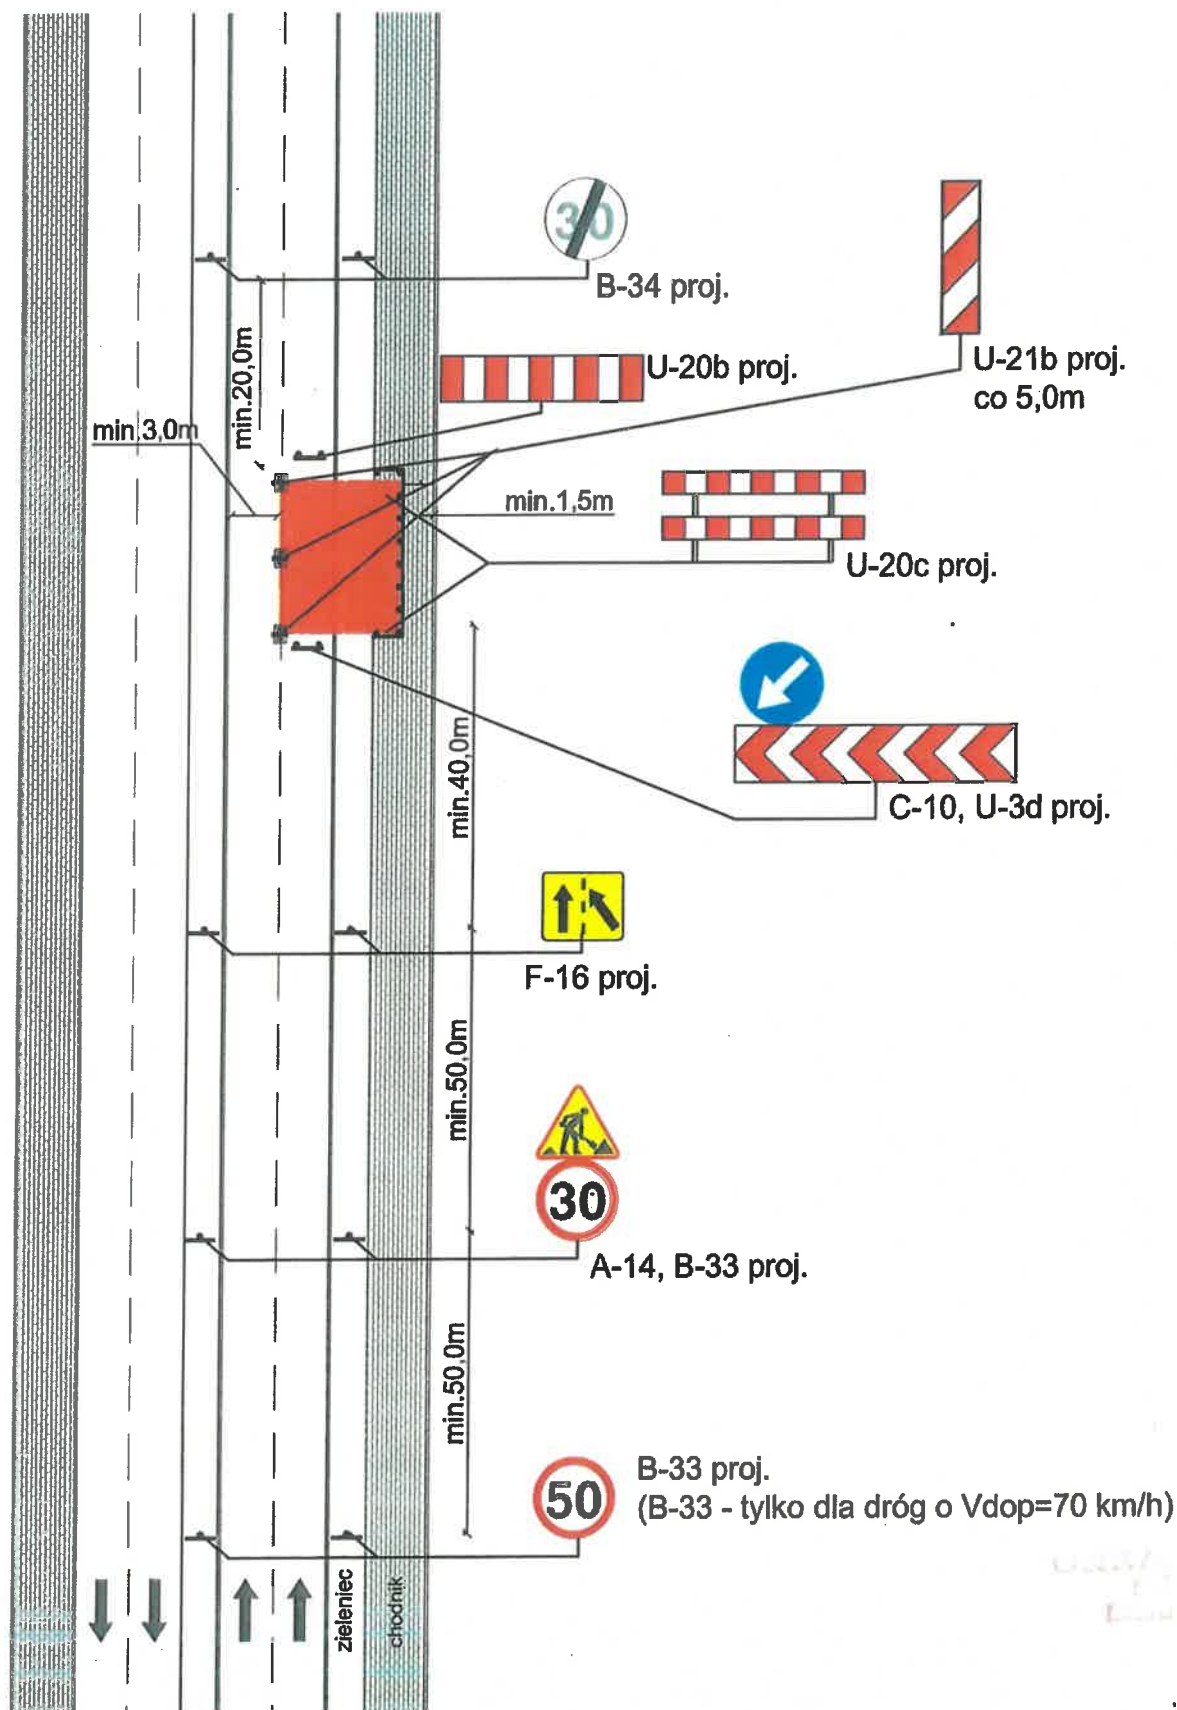

**Rys. 7j. Droga dwujezdniowa dwukierunkowa z chodnikami/
drogą dla rowerów/ciągiem pieszo rowerowym
Zajęcie części drogi dla rowerów i prawego pasa ruchu**

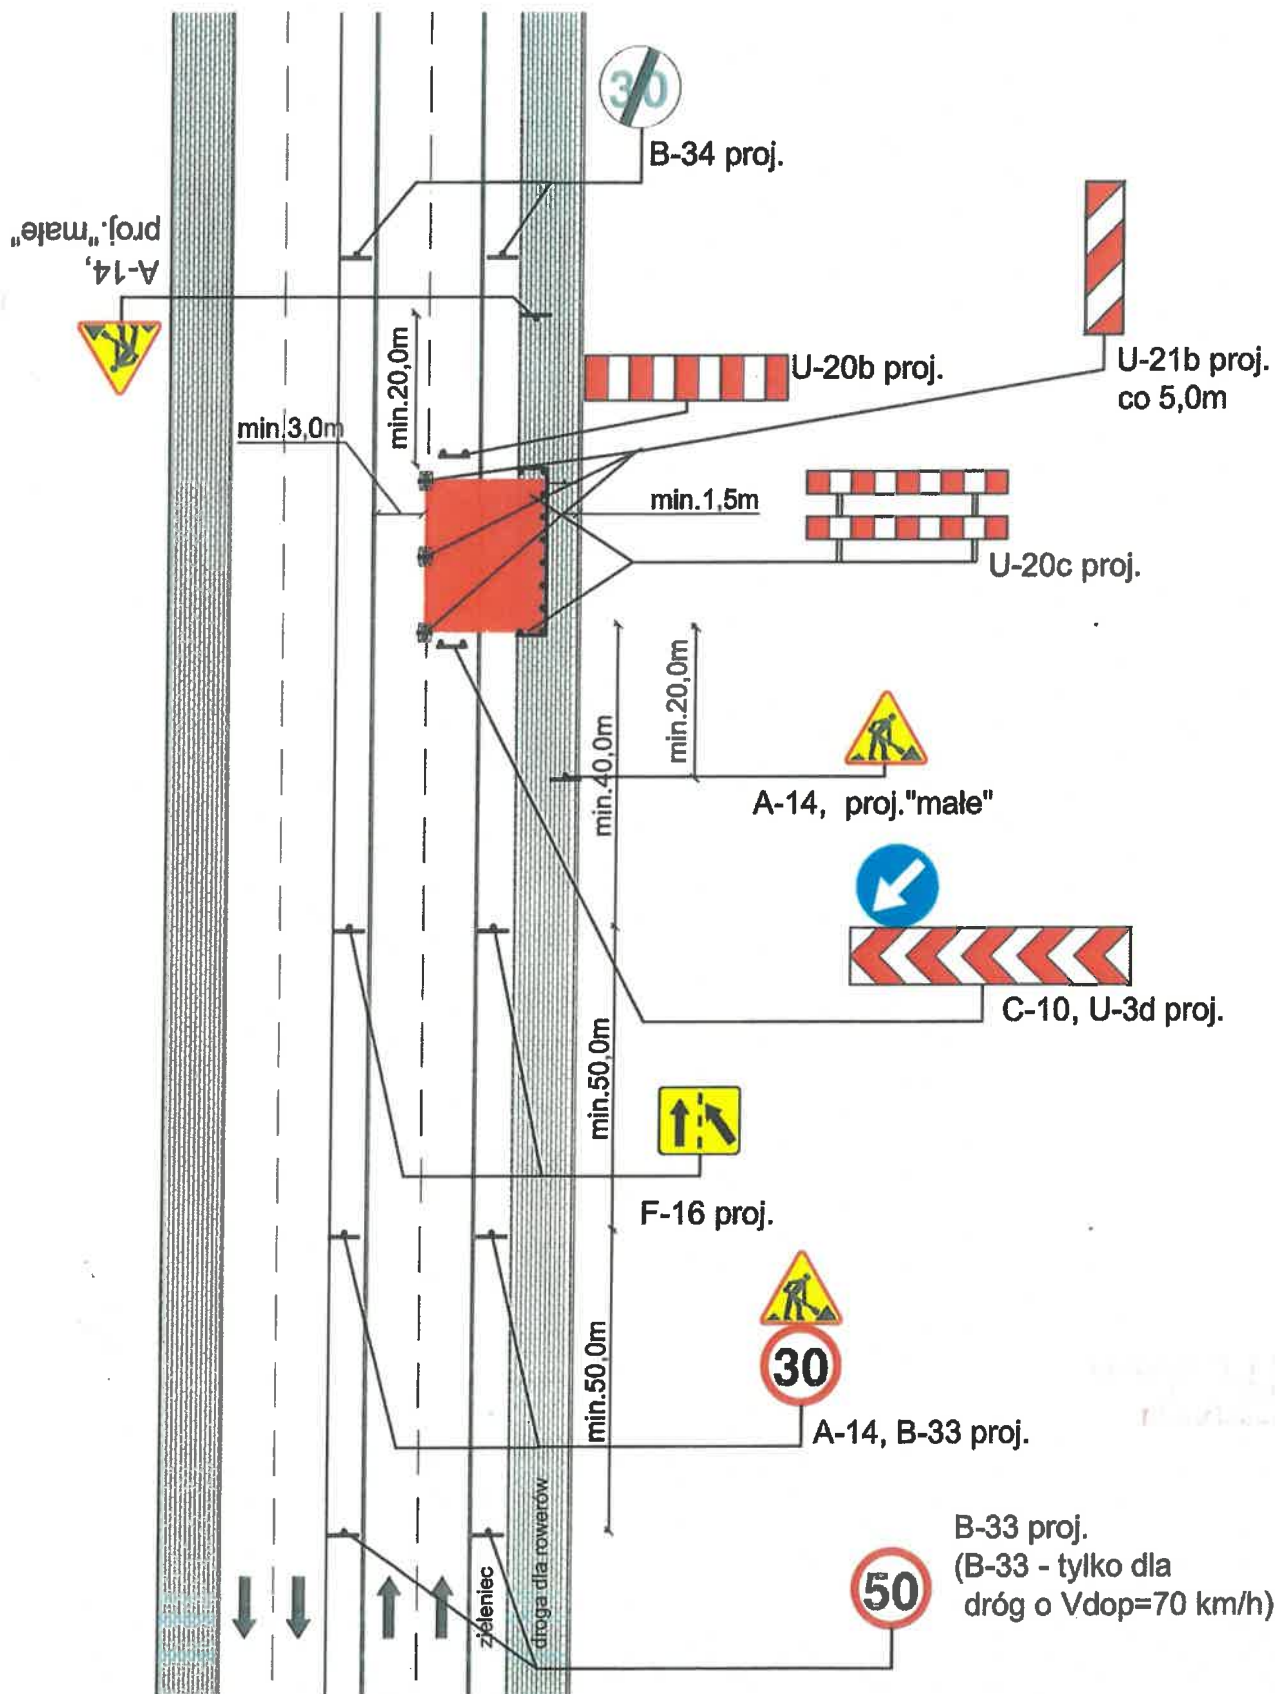

Zajęcie części ciągu pieszo rowerowego i prawego pasa ruchu


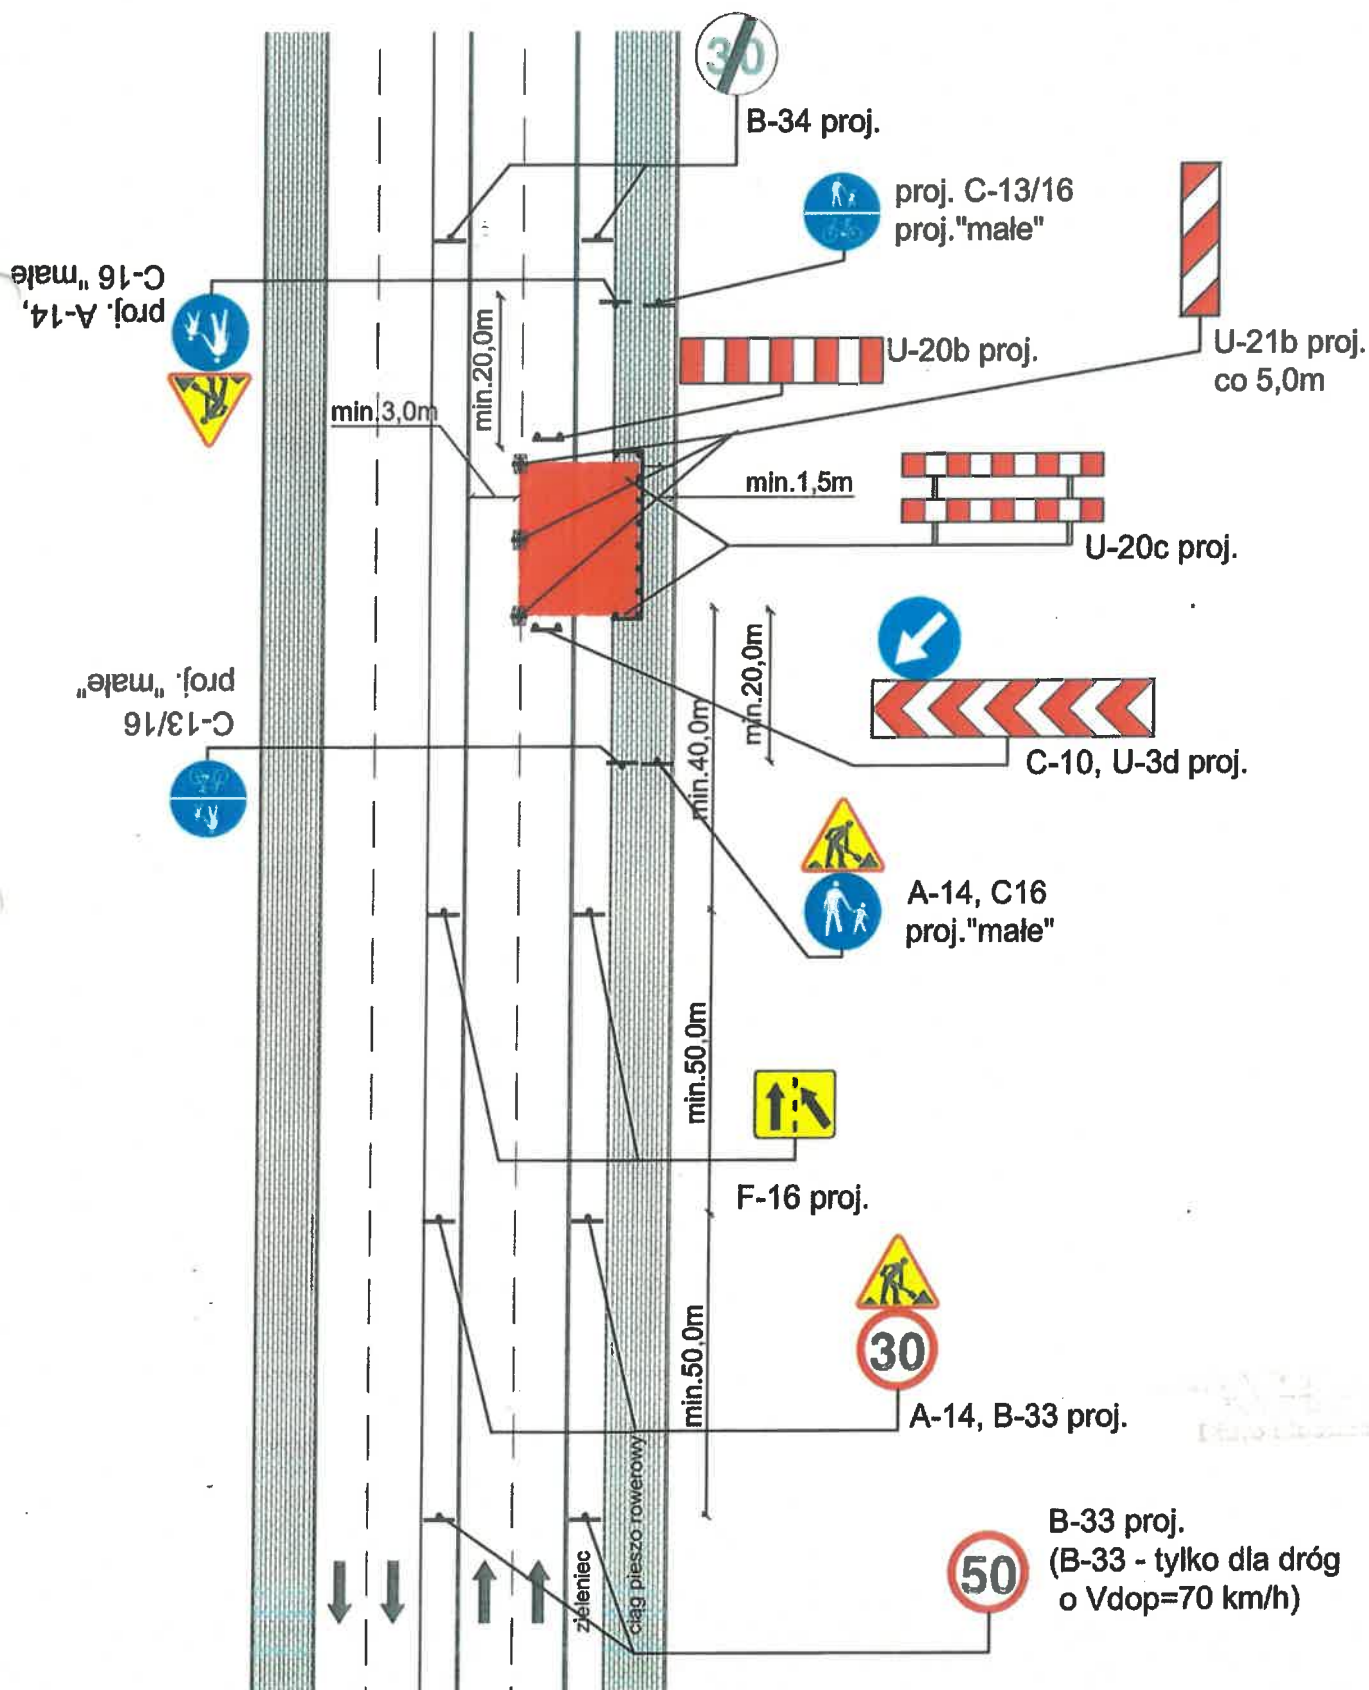


Diagram illustrating the layout of traffic signs and barriers for a road construction site, showing dimensions and sign types.


Signs and Barriers:

- Top Section:**
 - Sign: B-34 proj.
 - Sign: proj. C-13/16 proj. "małe"
 - Sign: lub
 - Barrier: U-20b proj.
 - Barrier: U-21b proj. co 5,0m
- Middle Section:**
 - Sign: C-16 "małe"
 - Sign: A-14
 - Sign: min. 3,0m
 - Sign: min. 20,0m
 - Barrier: min. 1,5m
 - Barrier: U-20c proj.
 - Sign: min. 20,0m
 - Sign: C-10, U-3d proj.
 - Sign: min. 40,0m
 - Sign: min. 50,0m
 - Sign: A-14, C16 proj. "małe"
 - Sign: *oznakowanie C-13/16 dostosować do istniejącego układu droga dla rowerów/droga dla pieszych
 - Sign: F-16 proj.
 - Sign: min. 50,0m
 - Sign: A-14, B-33 proj.
 - Sign: B-33 proj. (B-33 - tylko dla dróg o $V_{dop}=70$ km/h)
- Bottom Section:**
 - Sign: zielonec
 - Sign: ciąg pieszo-rowerowy


Rys. 7f. Droga dwujezdniowa dwukierunkowa z chodnikami/
drogą dla rowerów/ ciągiem pieszo rowerowym
Zajęcie całego chodnika

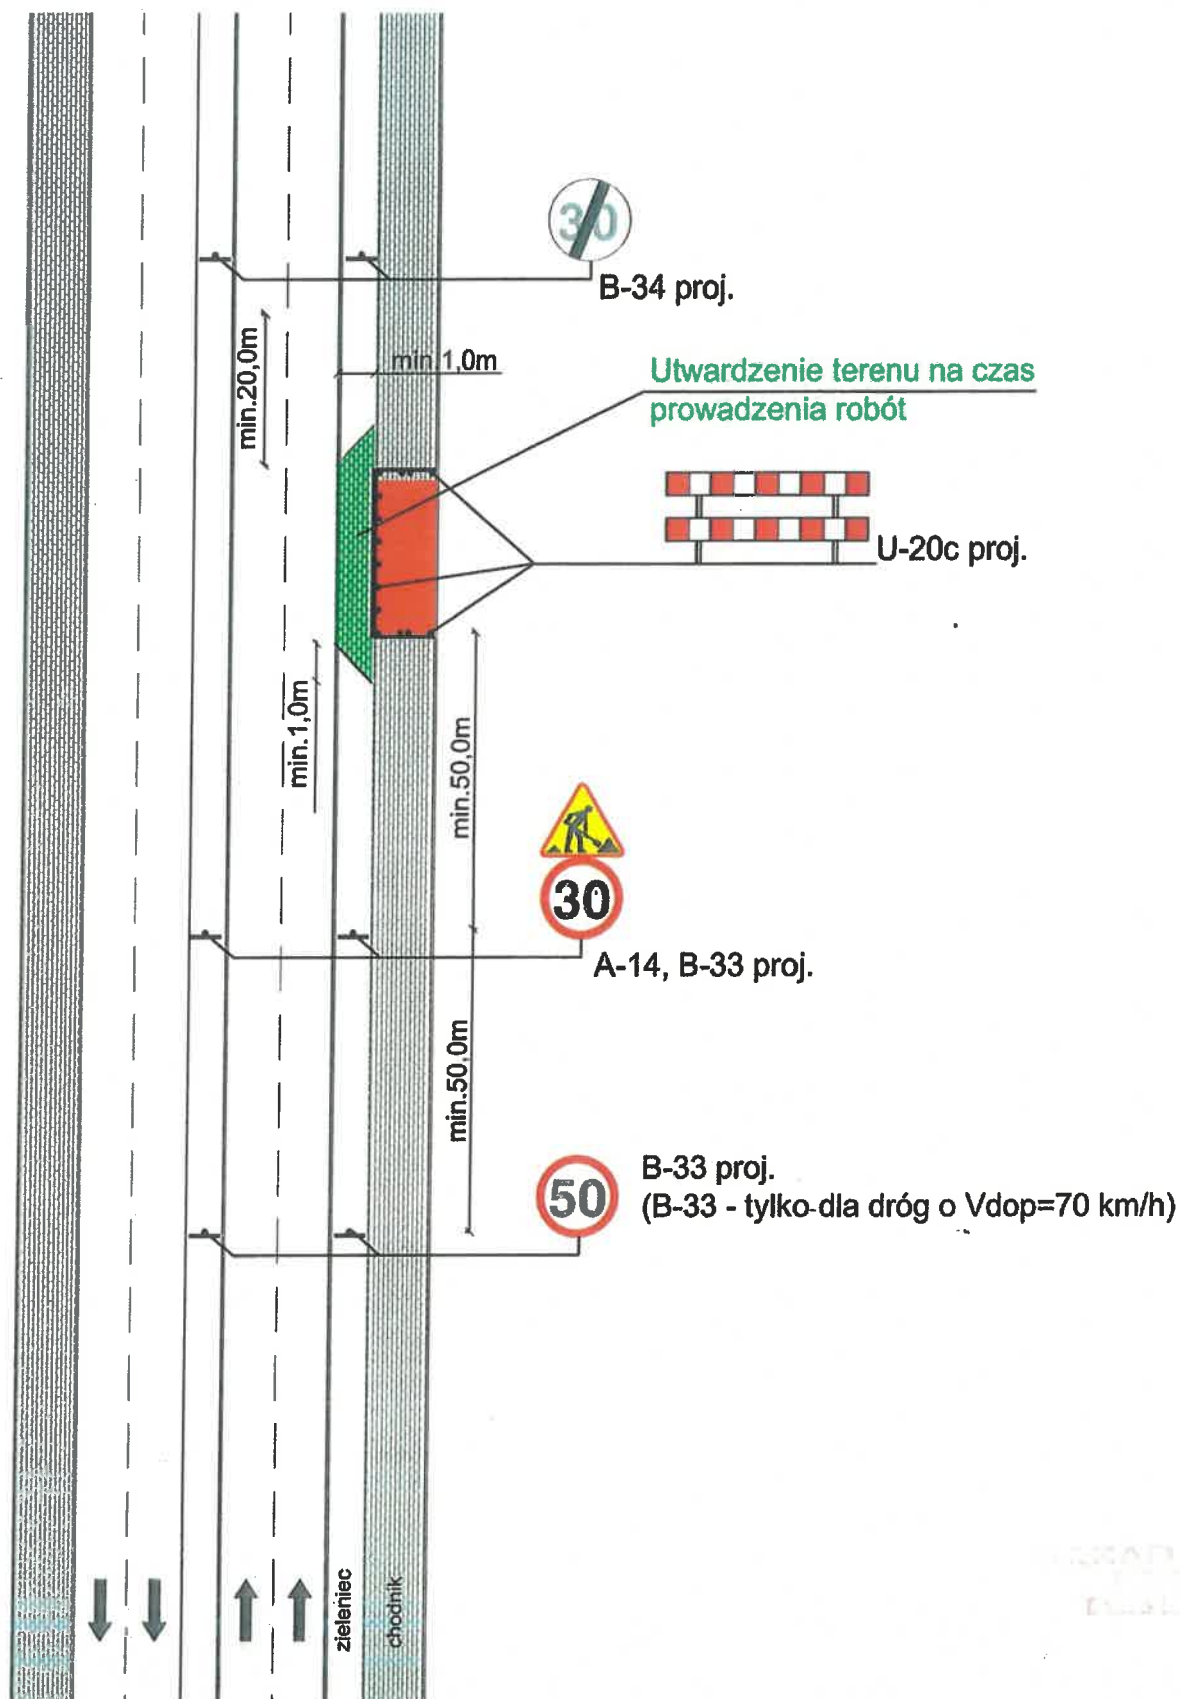


Rys. 7m. Droga dwujezdniowa dwukierunkowa z chodnikami/
drogą dla rowerów/ciągiem pieszo rowerowym
Zajęcie całej drogi dla rowerów

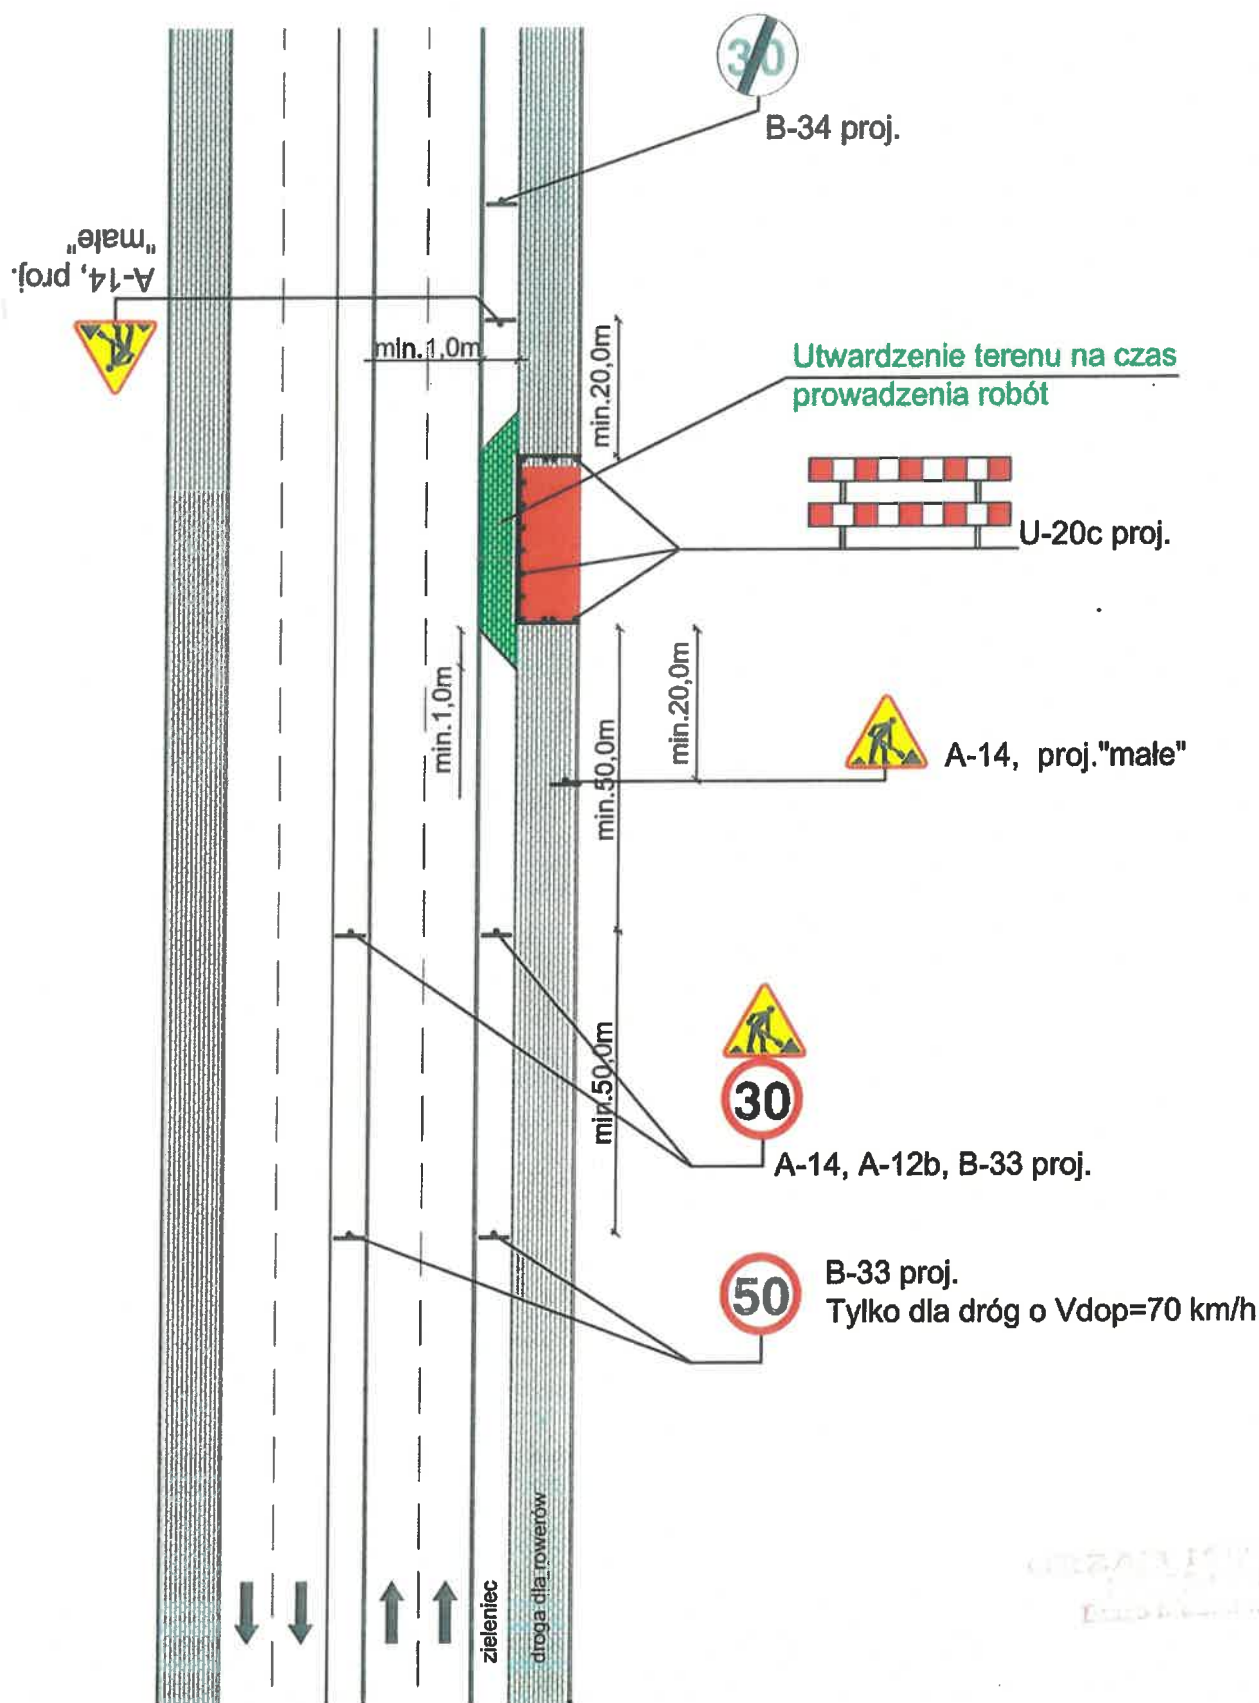


Rys. 7n. Droga dwujezdniowa dwukierunkowa z chodnikami/
drogą dla rowerów/ciągiem pieszo rowerowym
Zajęcie całego ciągu pieszo rowerowego

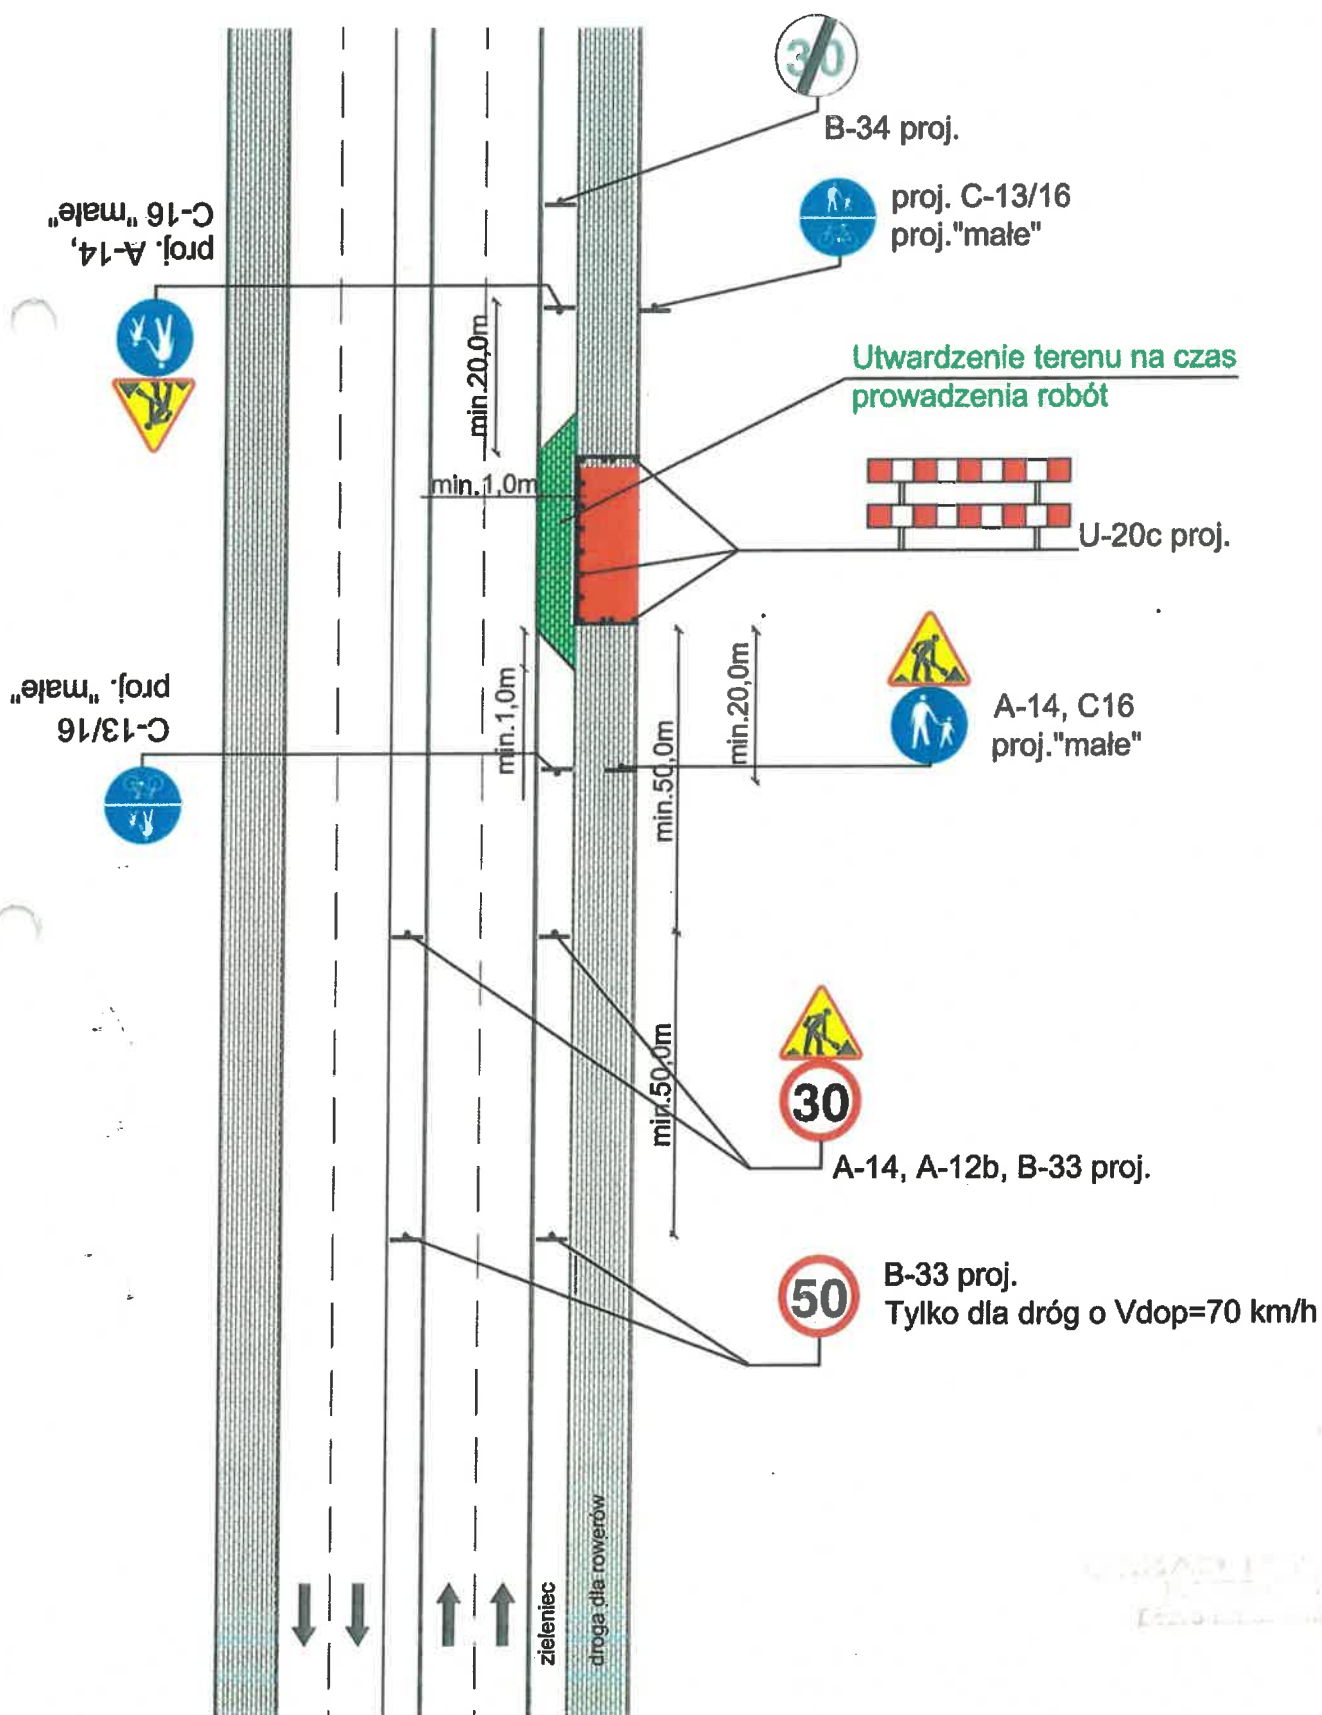

Rys. 7o. Droga dwujezdniowa dwukierunkowa z chodnikami/
drogą dla rowerów/ciągiem pieszo rowerowym
Zajęcie całego ciągu pieszo rowerowego

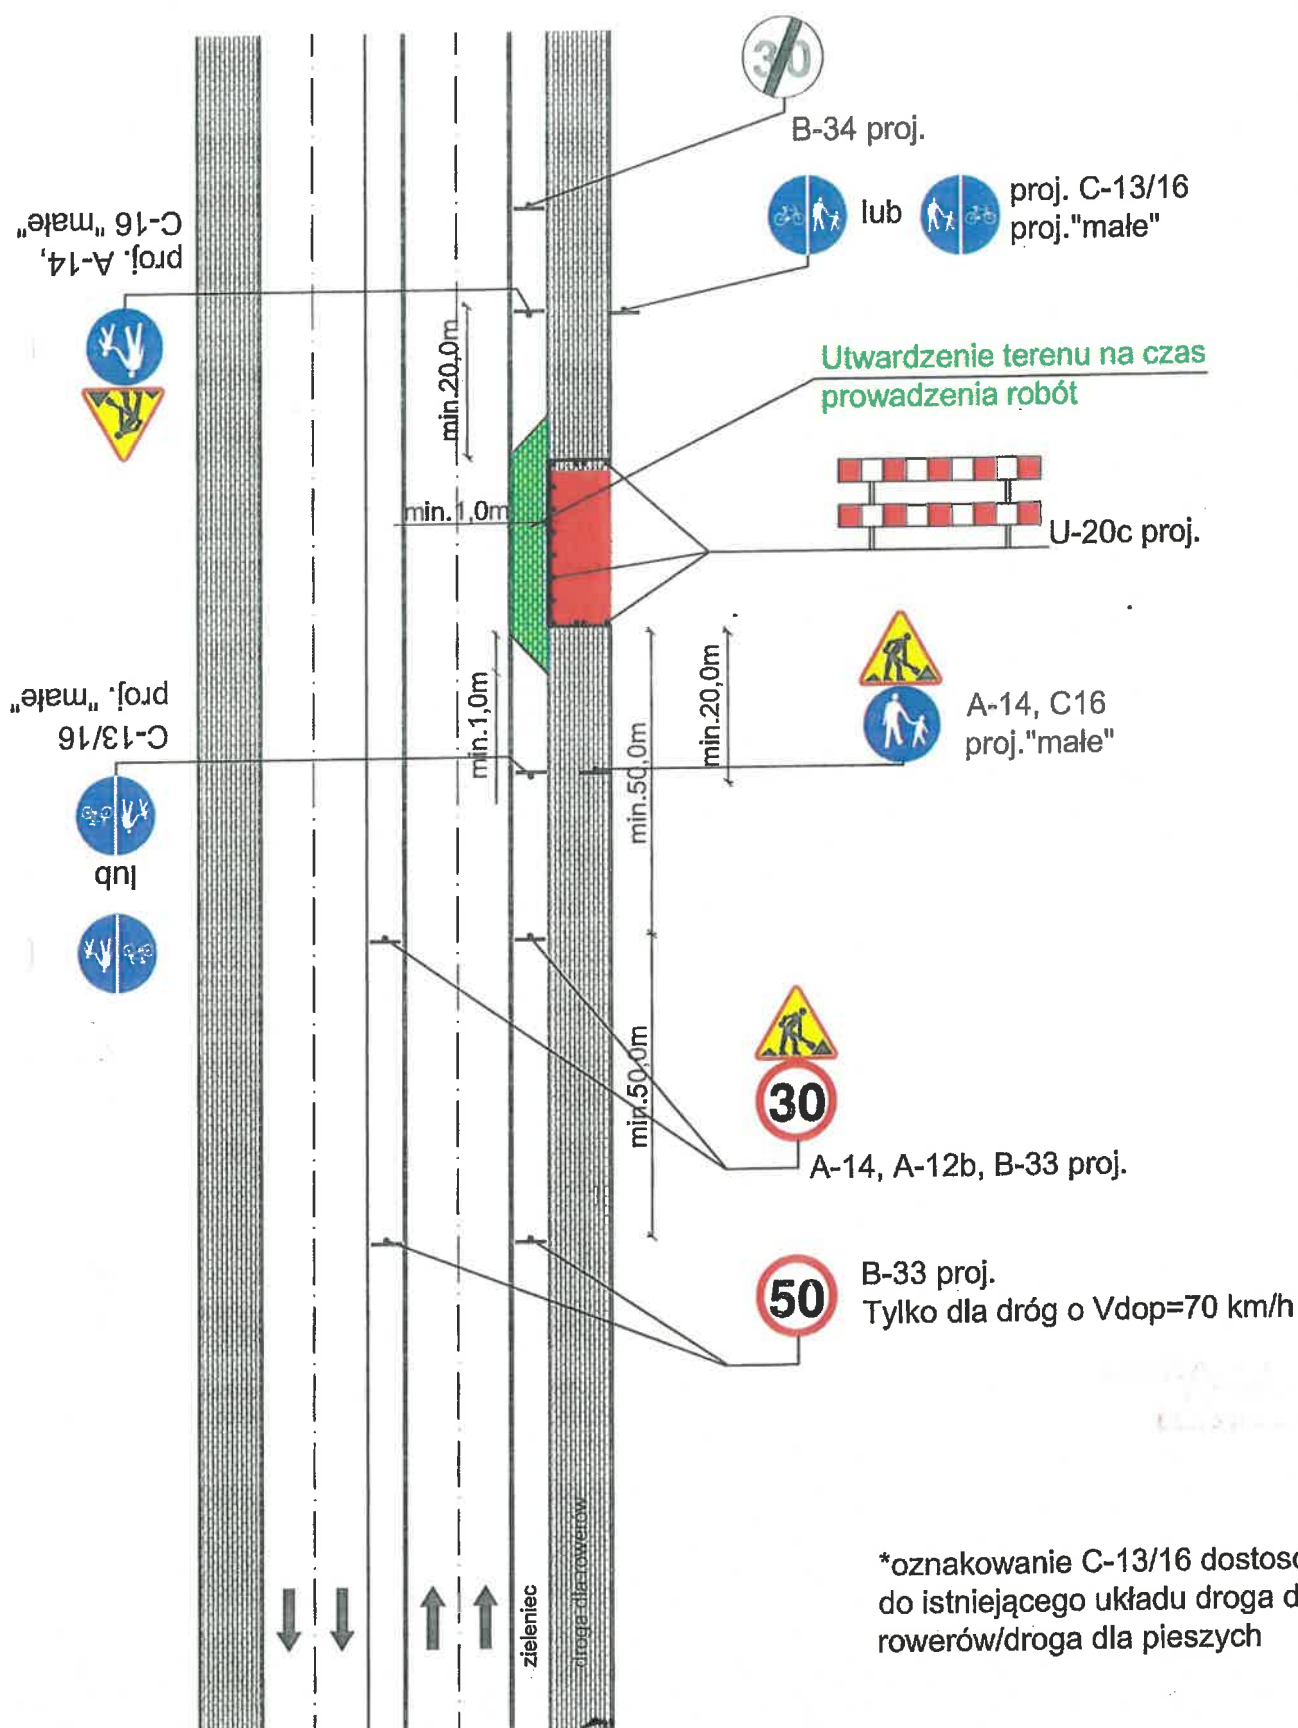

Rys. 7p. Droga dwujezdniowa dwukierunkowa z chodnikami/
drogą dla rowerów/ciągiem pieszo rowerowym
Zajęcie prawego pasa ruchu

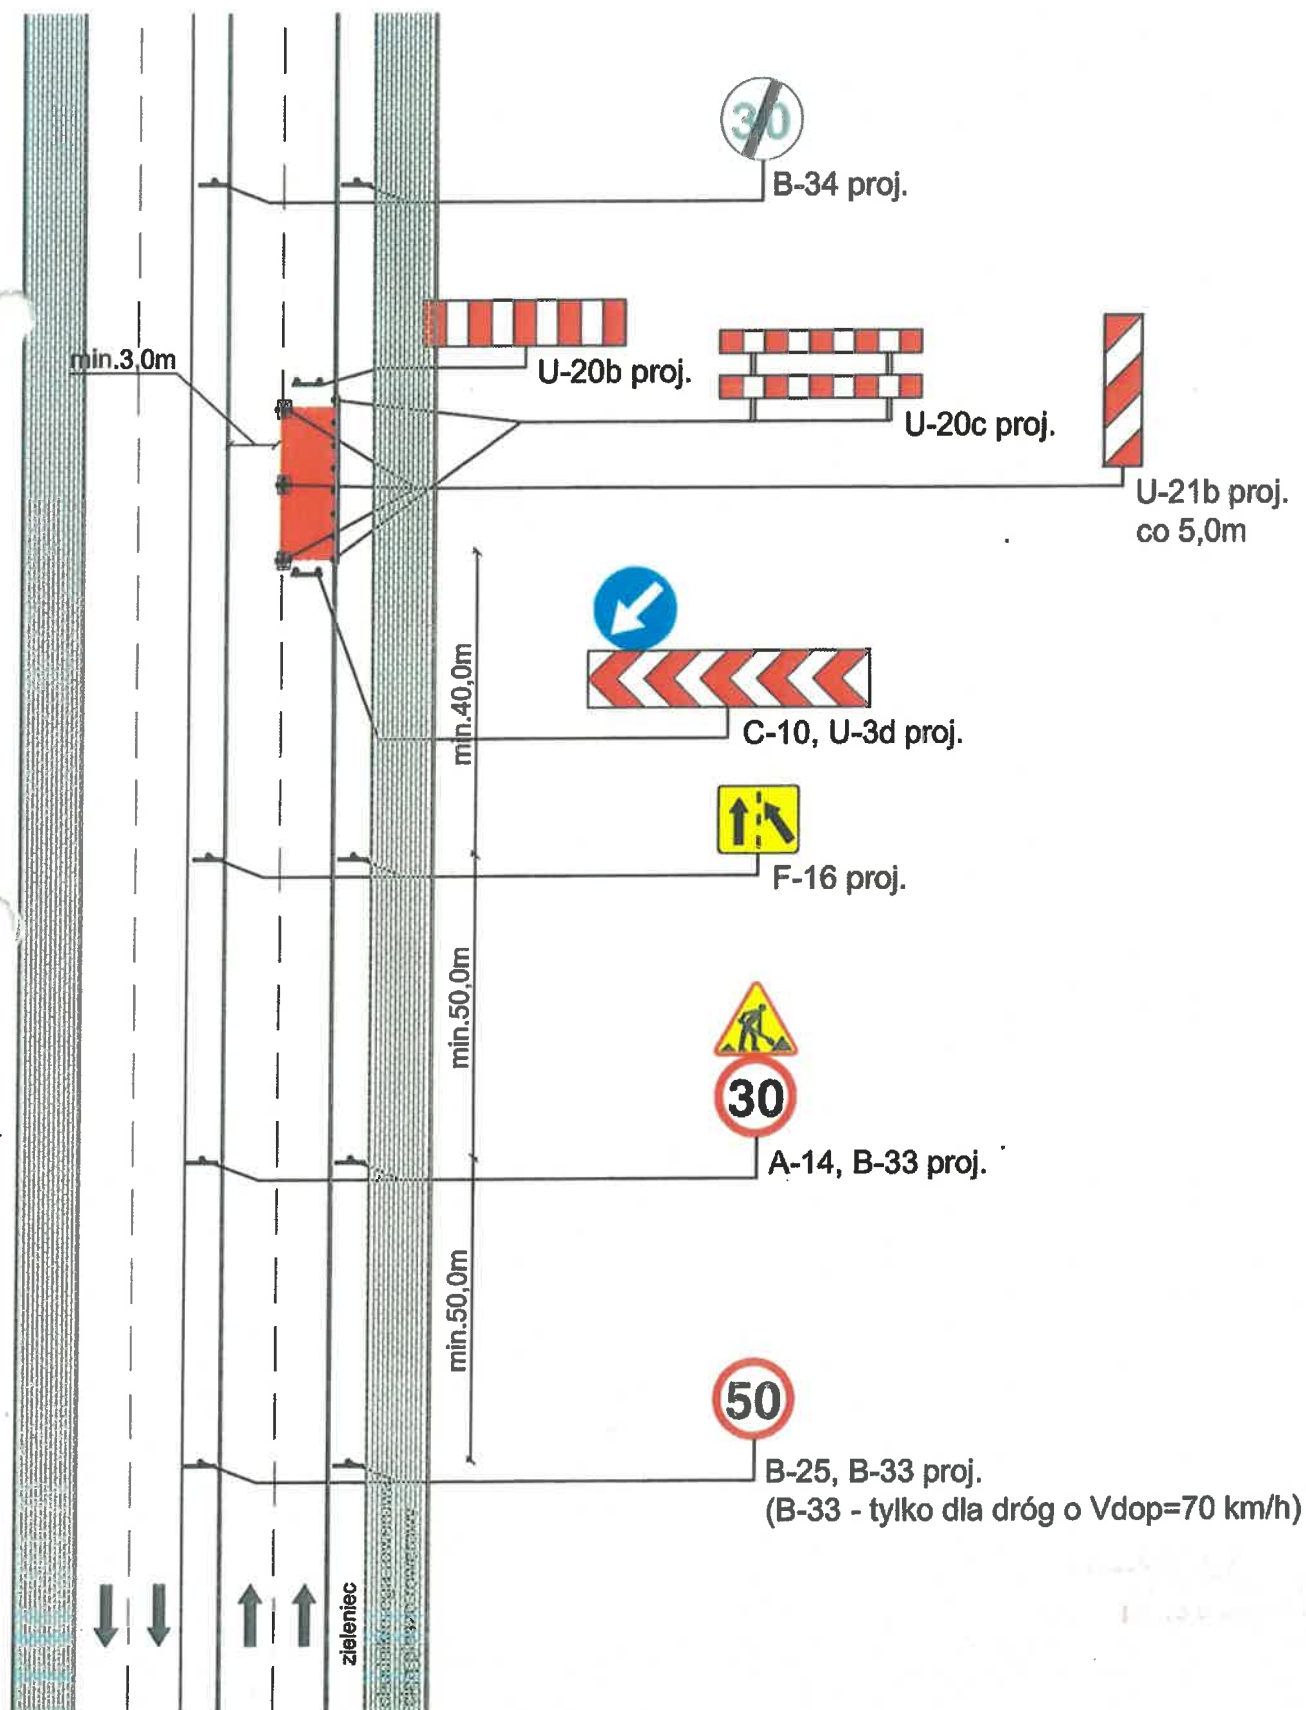

Rys. 7r Droga dwujezdniowa dwukierunkowa z chodnikami/
drogą dla rowerów/ciągiem pieszo rowerowym
Zajęcie lewego pasa ruchu

