


Legenda:

- | | |
|---|---|
|  | izofona o wartości 65dB(A) |
|  | izofona o wartości 60dB(A) |
|  | izofona o wartości 55dB(A) - wartość dopuszczalna w porze nocnej |
|  | budynki chronione akustycznie znajdujące się najbliżej analizowanego układu drogowego |
|  | budynki nie podlegające ochronie akustycznej |

Skala 1:2000

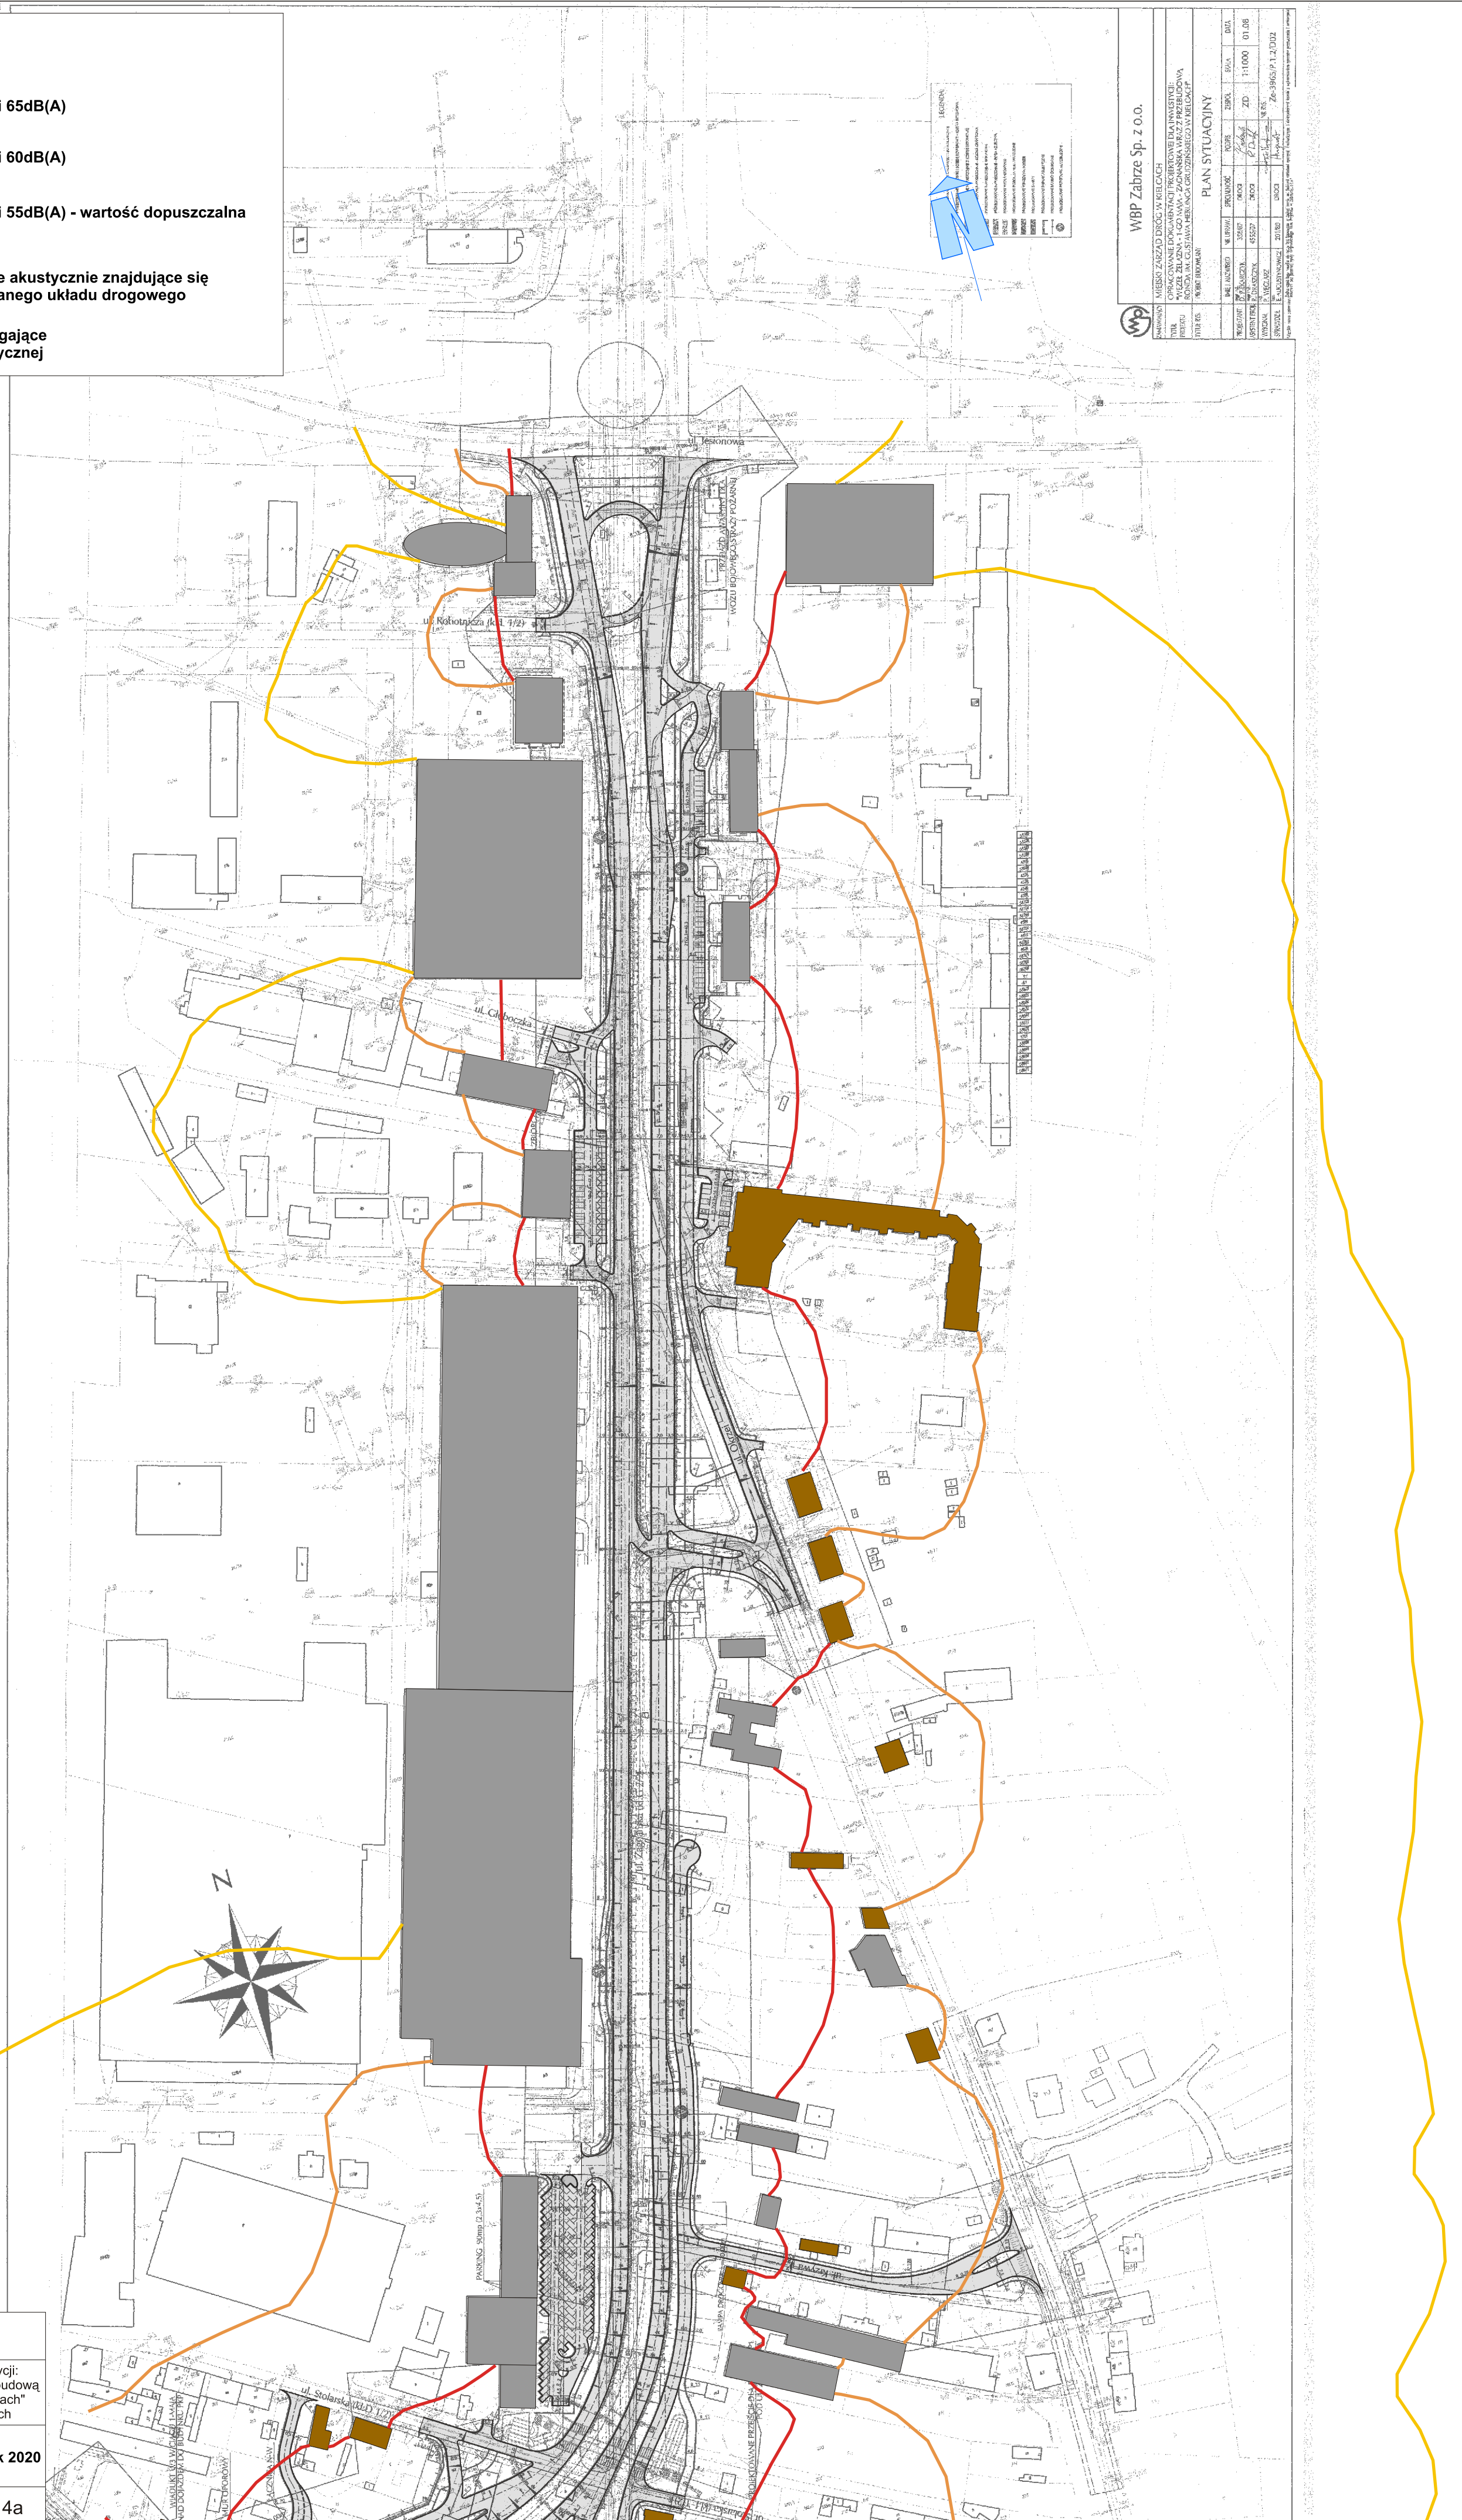

Opracowanie dokumentacji projektowej dla inwestycji:
"Węzeł Żelazna - 1-go Maja - Zagnańska wraz z przebudową
Ronda im. Gustawa Herlinga Grudzińskiego w Kielcach"
- Materiały informacyjne do konsultacji społecznych

**Przebieg izofon w porze nocnej
dla prognozowanego natężeniu ruchu na rok 2020
bez ekranów akustycznych**

Skala 1:2000

Rysunek Nr 4a