


**Legenda:**

- |                                                                                   |                                                                                       |
|-----------------------------------------------------------------------------------|---------------------------------------------------------------------------------------|
|   | izofona o wartości 65dB(A)                                                            |
|   | izofona o wartości 60dB(A)                                                            |
|   | izofona o wartości 55dB(A) - wartość dopuszczalna w porze nocnej                      |
|  | budynki chronione akustycznie znajdujące się najbliżej analizowanego układu drogowego |
|  | budynki nie podlegające ochronie akustycznej                                          |

**Skala 1:2000**

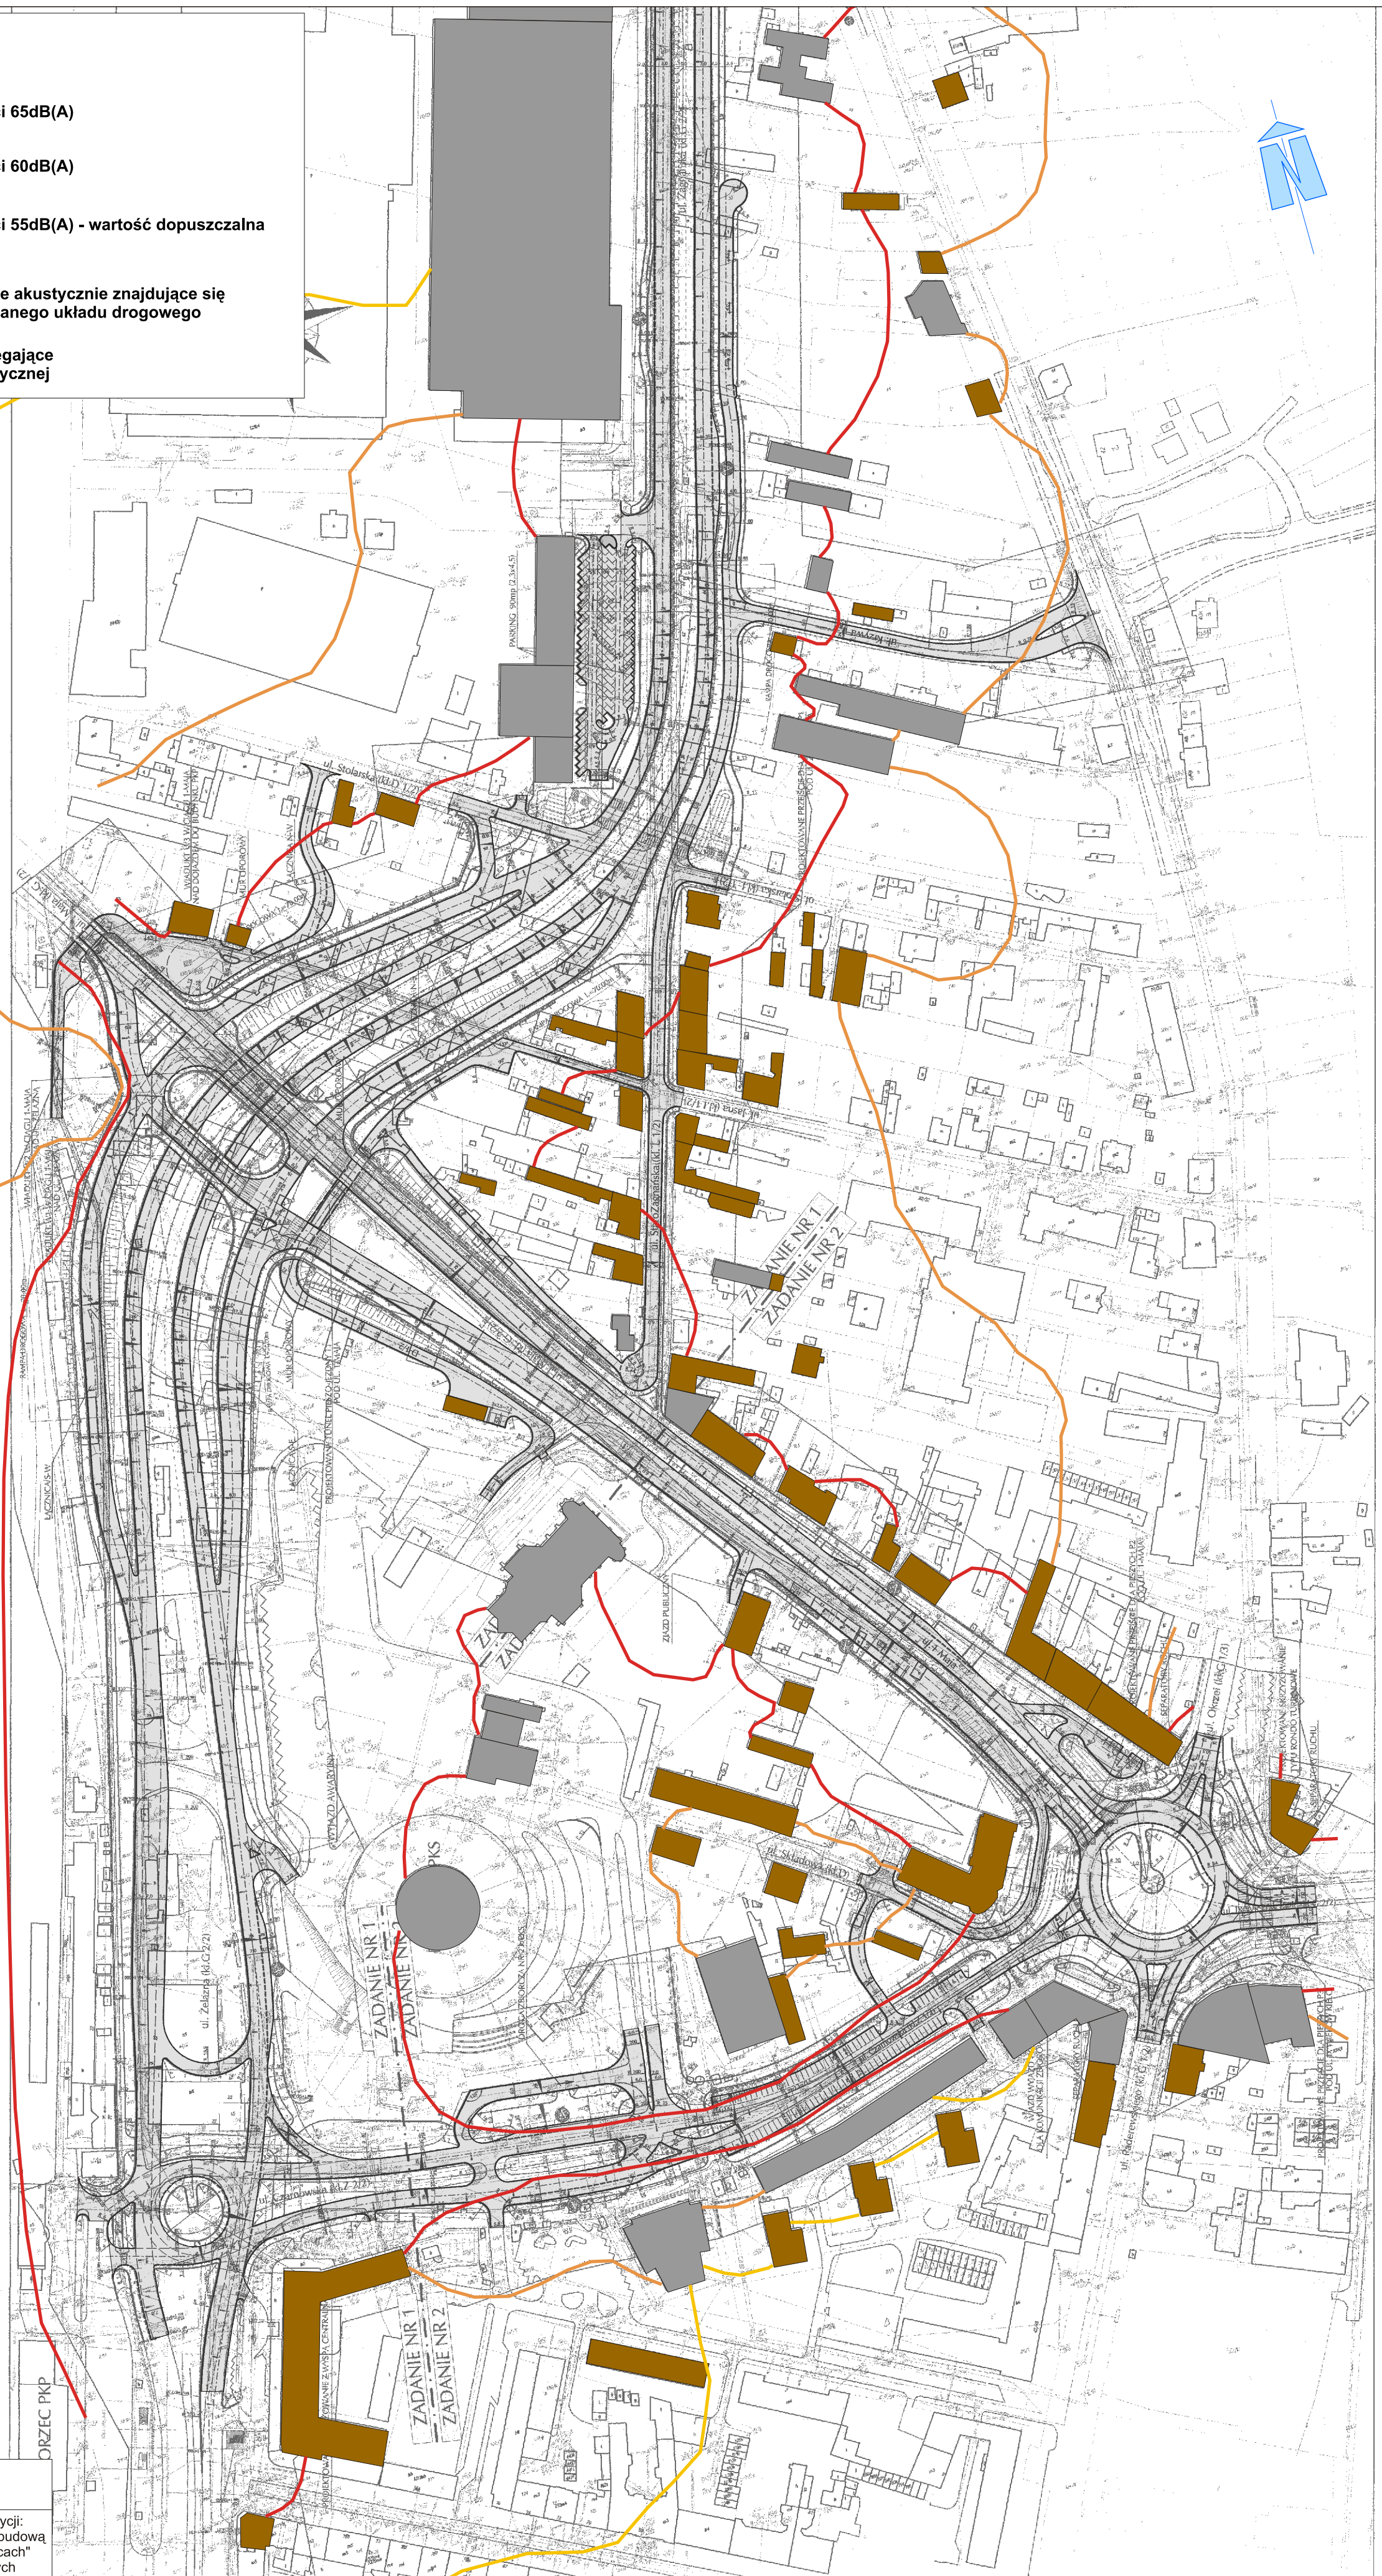

Opracowanie dokumentacji projektowej dla inwestycji:  
"Węzeł Żelazna - 1-go Maja - Zagnańska wraz z przebudową  
Ronda im. Gustawa Herlinga Grudzińskiego w Kielcach"  
- Materiały informacyjne do konsultacji społecznych

Przebieg izofon w porze nocnej  
dla prognozowanego natężeniu ruchu na rok 2020  
bez ekranów akustycznych

Skala 1:2000

Rysunek Nr 4b