


Legenda:

-  izofona o wartości 70dB(A)
-  izofona o wartości 65dB(A) - wartość dopuszczalna w porze dziennej
-  izofona o wartości 60dB(A)
-  budynki chronione akustycznie znajdujące się najbliżej analizowanego układu drogowego
-  budynki nie podlegające ochronie akustycznej
-  ekran akustyczny

Skala 1:2000

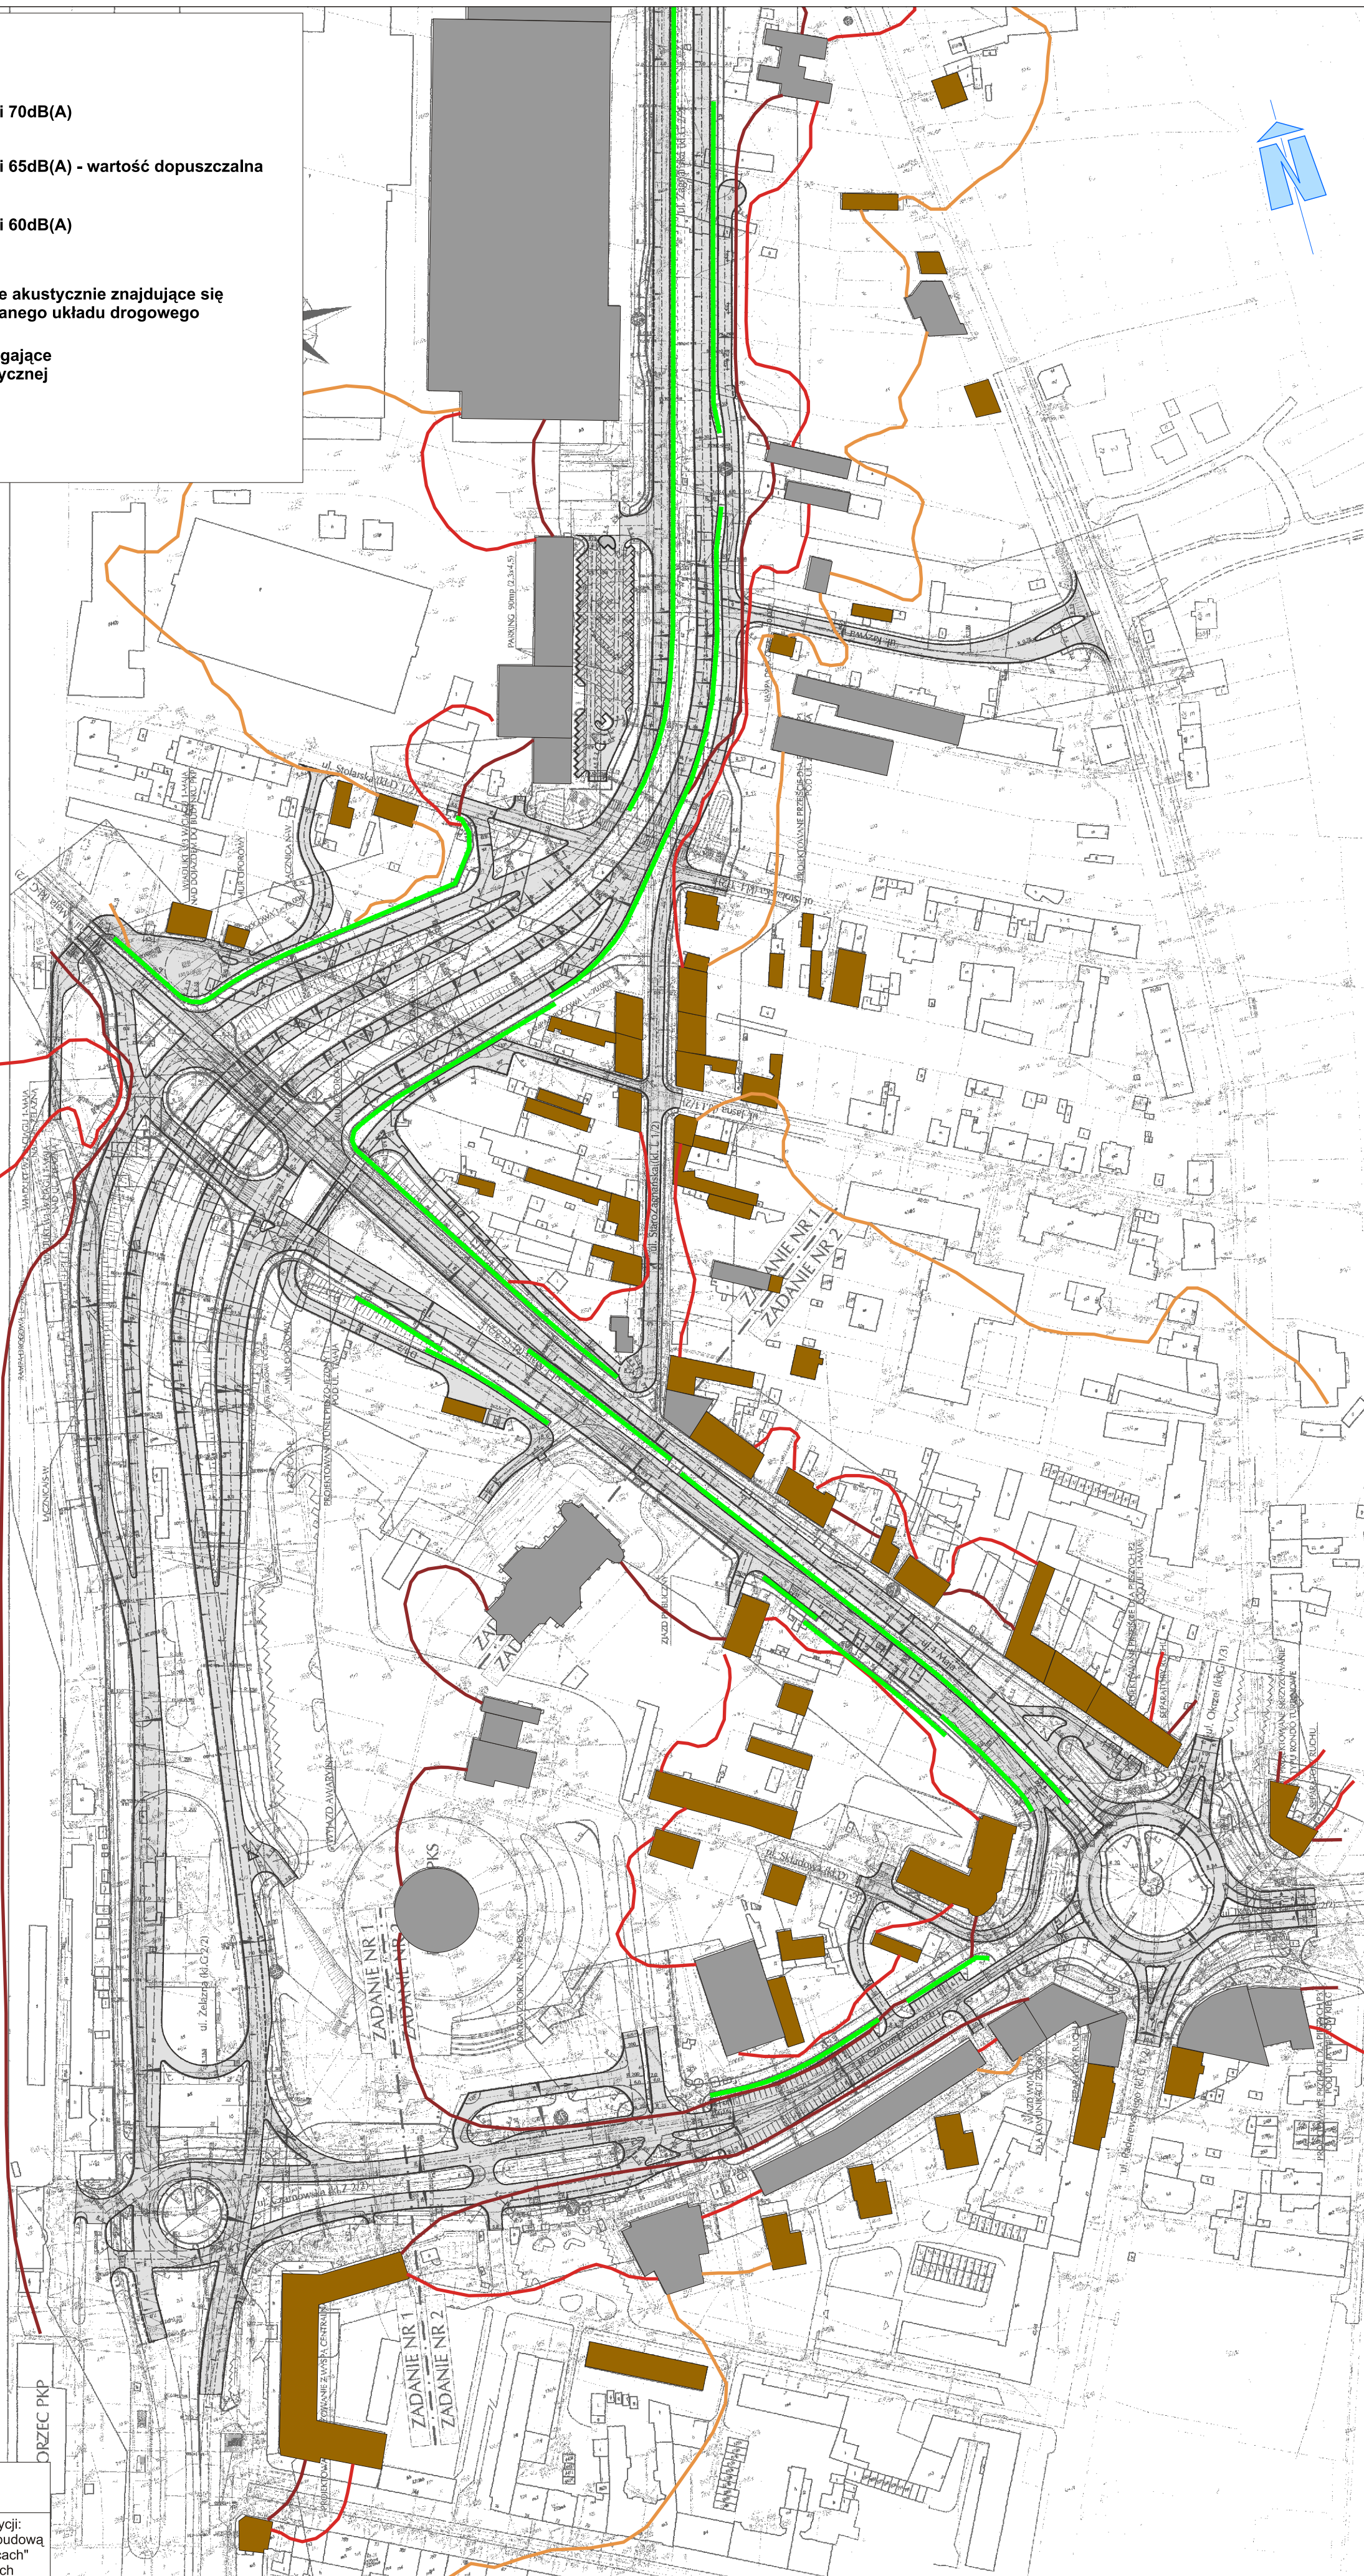

Opracowanie dokumentacji projektowej dla inwestycji:
"Węzeł Żelazna - 1-go Maja - Zagnańska wraz z przebudową
Ronda im. Gustawa Herlinga Grudzińskiego w Kielcach"
- Materiały informacyjne do konsultacji społecznych

**Przebieg izofon w porze dziennej
dla prognozowanego natężeniu ruchu na rok 2020
z ekranami akustycznymi**

Skala 1:2000

Rysunek Nr 5b